



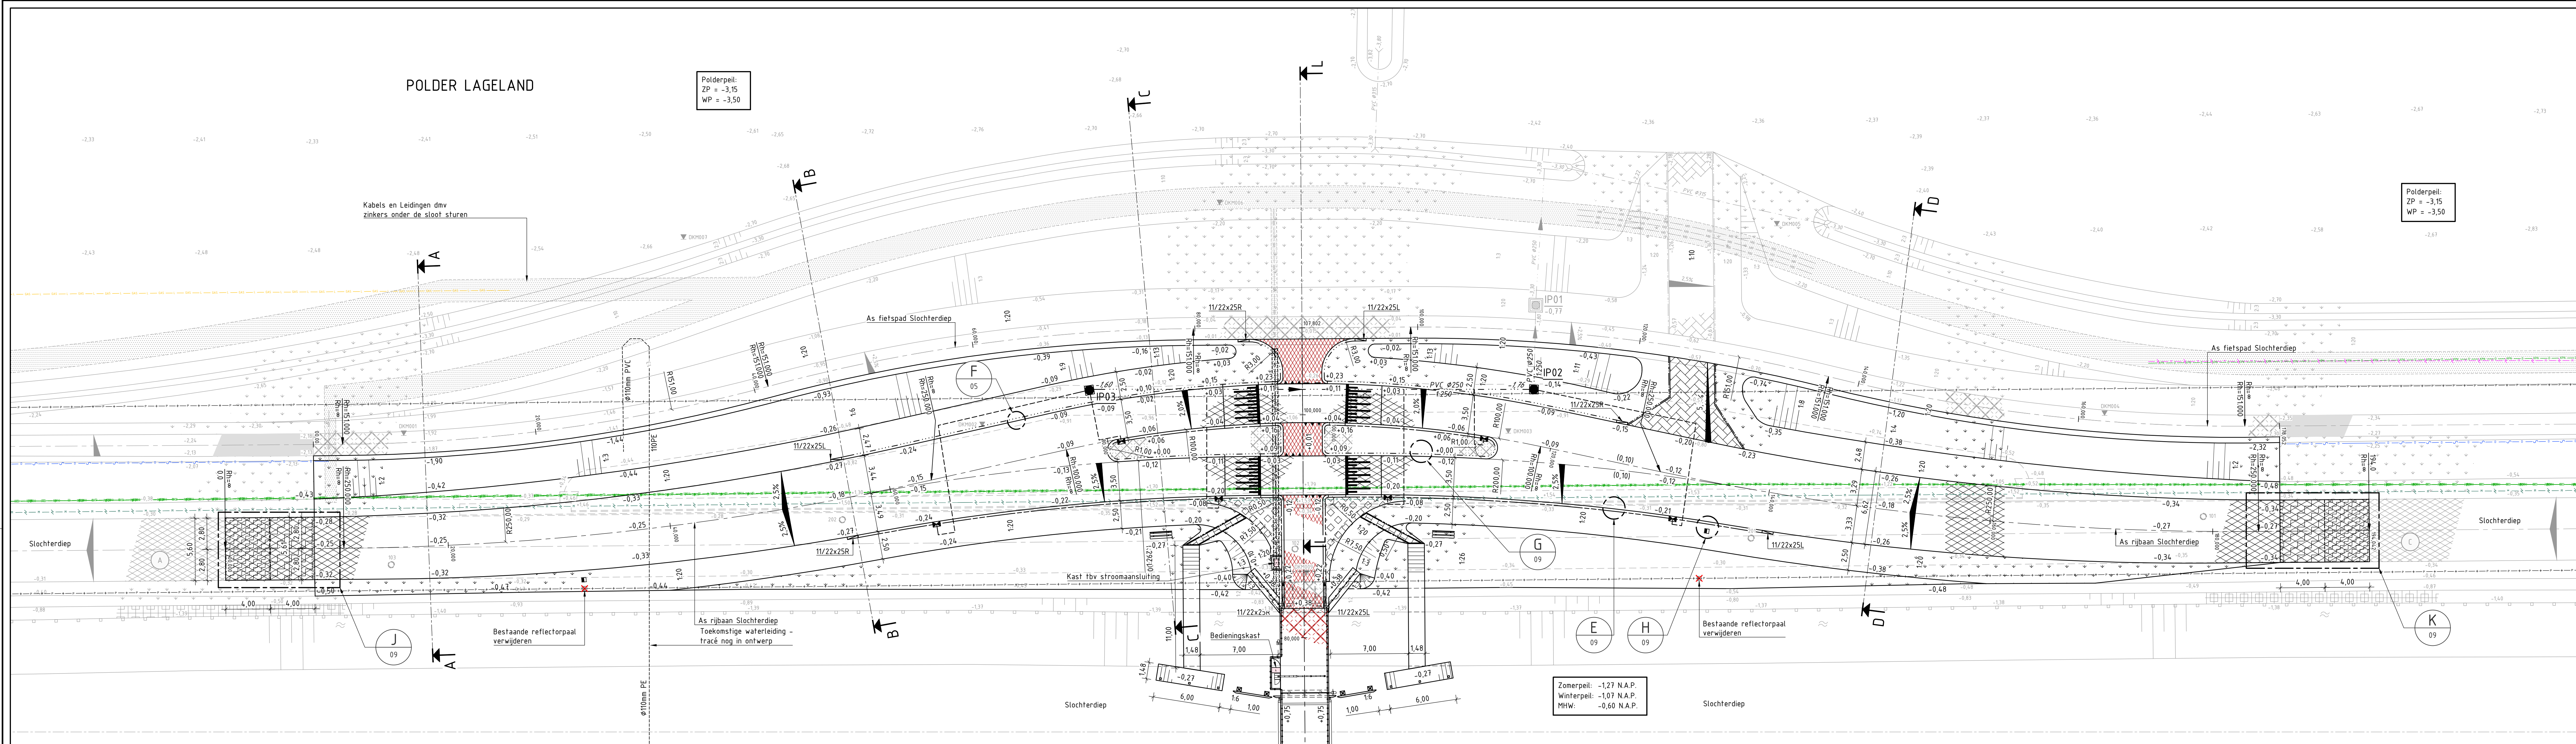

LEGENDA	
	Bestaande situatie
	Nieuwe situatie
	Vervallen situatie
	Niet zichtbare geometrie
	Niet zichtbare geometrie
	Perceelsgrens/Kavelgrens
	Bestaande as-weg/fietspad
	Bestaande as-vaarweg
	Nieuwe As-weg/fietspad met kilometering
	Sonderingen
	Asfaltboringen
	Bestaande hoogte t.o.v. N.A.P.
	Nieuwe hoogte t.o.v. N.A.P.
	Verkanting, bestaande situatie
	Verkanting, op één oor
	Verkanting, dakprofiel
	Bestaande datakabel Ziggis 13 HDPE Ø40mm leeg + 1 HDPE Ø50mm gevuld met glasvezelkabels
	Bestaande datakabel Eurofiber 12 HDPE Ø50mm gevuld met glasvezelkabels
	Bestaande waterleiding PVC Ø110mm Waterbedrijf Groningen
	Bestaande middenspanningskabel Enxevs buiten gebruik
	Bestaande mantelbus Ø125mm, kleur rood
	Bestaand nutstracé
	Aanbrengen mantelbus Ø125mm met afdekplaat, kleur rood
	Aanbrengen mantelbus Ø80mm
	Nieuw nutstracé
	Bestaande bebording
	Bestaande reflectorpaal
	Bestaand water
	Bestaande stietconplaten 2,00mx2,00m
	Bestaande beschoeving/houten damwand
	Bestaande verankerde houten damwand, sterkteklasse C2k, dikte 50mm
	Bestaande DWA inspectieput, beton, Ø80x800mm met putnummer en hoogte putdeksel
	Bestaande DWA PVC Ø250mm met b.o.b. en stroomrichting
	Bestaande HWA PVC Ø250mm met b.o.b. en stroomrichting
	Bestaande HWA PVC Ø125mm met afdekplaat
	Bestaande drainage PVC Ø125mm
	Aanbrengen HWA PVC Ø250mm met b.o.b., stroomrichting en verhang
	Bestaande slok-op met straatkolk type S1247 GB1 o.g., 400x400mm, omhuld betongraat 1200x1200mm
	Bestaande kolk
	Aanbrengen TBS trottoirkolk eendelig Q-Line Classic TRK-2000 RWS/90 GB1 450x450x900mm
	Aanbrengen HWA inspectieput, beton, Ø80x800mm, met putnummer en hoogte putdeksel
	Aanbrengen sifbank Velopa type BN bank hout 200 FSC
	Aanbrengen lichtmast (door derden)
	Aanbrengen kast, kleur RAL9010 zuiver wit (door derden)
	Aanbrengen leuning (hoogte 1,30m, door derden)
	Aanbrengen sfeiger (door derden)
	Aanbrengen beschoeving
	Aanbrengen stalen damwand (door derden)
	Bestaand gras
	Inzaaien gras, grasmengsel B3 (0,75/100m²)
	Taludartering
	Verwijderen object
	Aanbrengen reflectorpaal Harpoon, kleur wit, rood/witte reflectoren
	Bestaande opsluitband 100x200mm, grijs
	Aanbrengen opsluitband 100x200mm, grijs
	Aanbrengen opsluitband 60x50mm, grijs
	Aanbrengen RWS-band 110/220x250mm, voorzien van natuurstenen deklaag
	Aanbrengen RWS-band 110/220x250mm, voorzien van natuurstenen deklaag, met goottegels 150x300x60mm, zonder vellingkant
	Aanbrengen eindverloopband 110/220x250mm
	Bestaande stortsteen bekleding
	Bestaande wegconstructie
	Bestaand fietspad constructie
	Bestaand fietspad constructie
	Zagen asfaltverharding, d=80mm
	Freestak asfalt, d=60mm (fietspad)
	Freestak asfalt, d=40mm (rijbaan)
	Freestak asfalt, d=80mm (rijbaan)
	Aanbrengen asfaltverharding
	Aanbrengen nieuw fietspad asfaltconstructie
	Aanbrengen nieuw fietspad asfaltconstructie
	Bestaand fietspad betonverharding
	Aanbrengen middengeleider
	Aanbrengen sifhaag Tiltrood 2/6 op brug
	Bestaande klinkerverharding, bss/kf/kv/gr
	Aanbrengen klinkerverharding, bss/kf/kv/gr
	Aanbrengen klinkerverharding, bss/kf/hv/gr
	Aanbrengen Ecoraster E40
	Aanbrengen grasbetonstenen
	Aanbrengen stortsteen, 80-200mm, laagdikte 0,30m, kleur blauw-grijs
	Profiellijn Verwijzing naar een detail
	AA= referentieletter naar bijbehorend detail
	00= referentie naar tekeningblad van detail

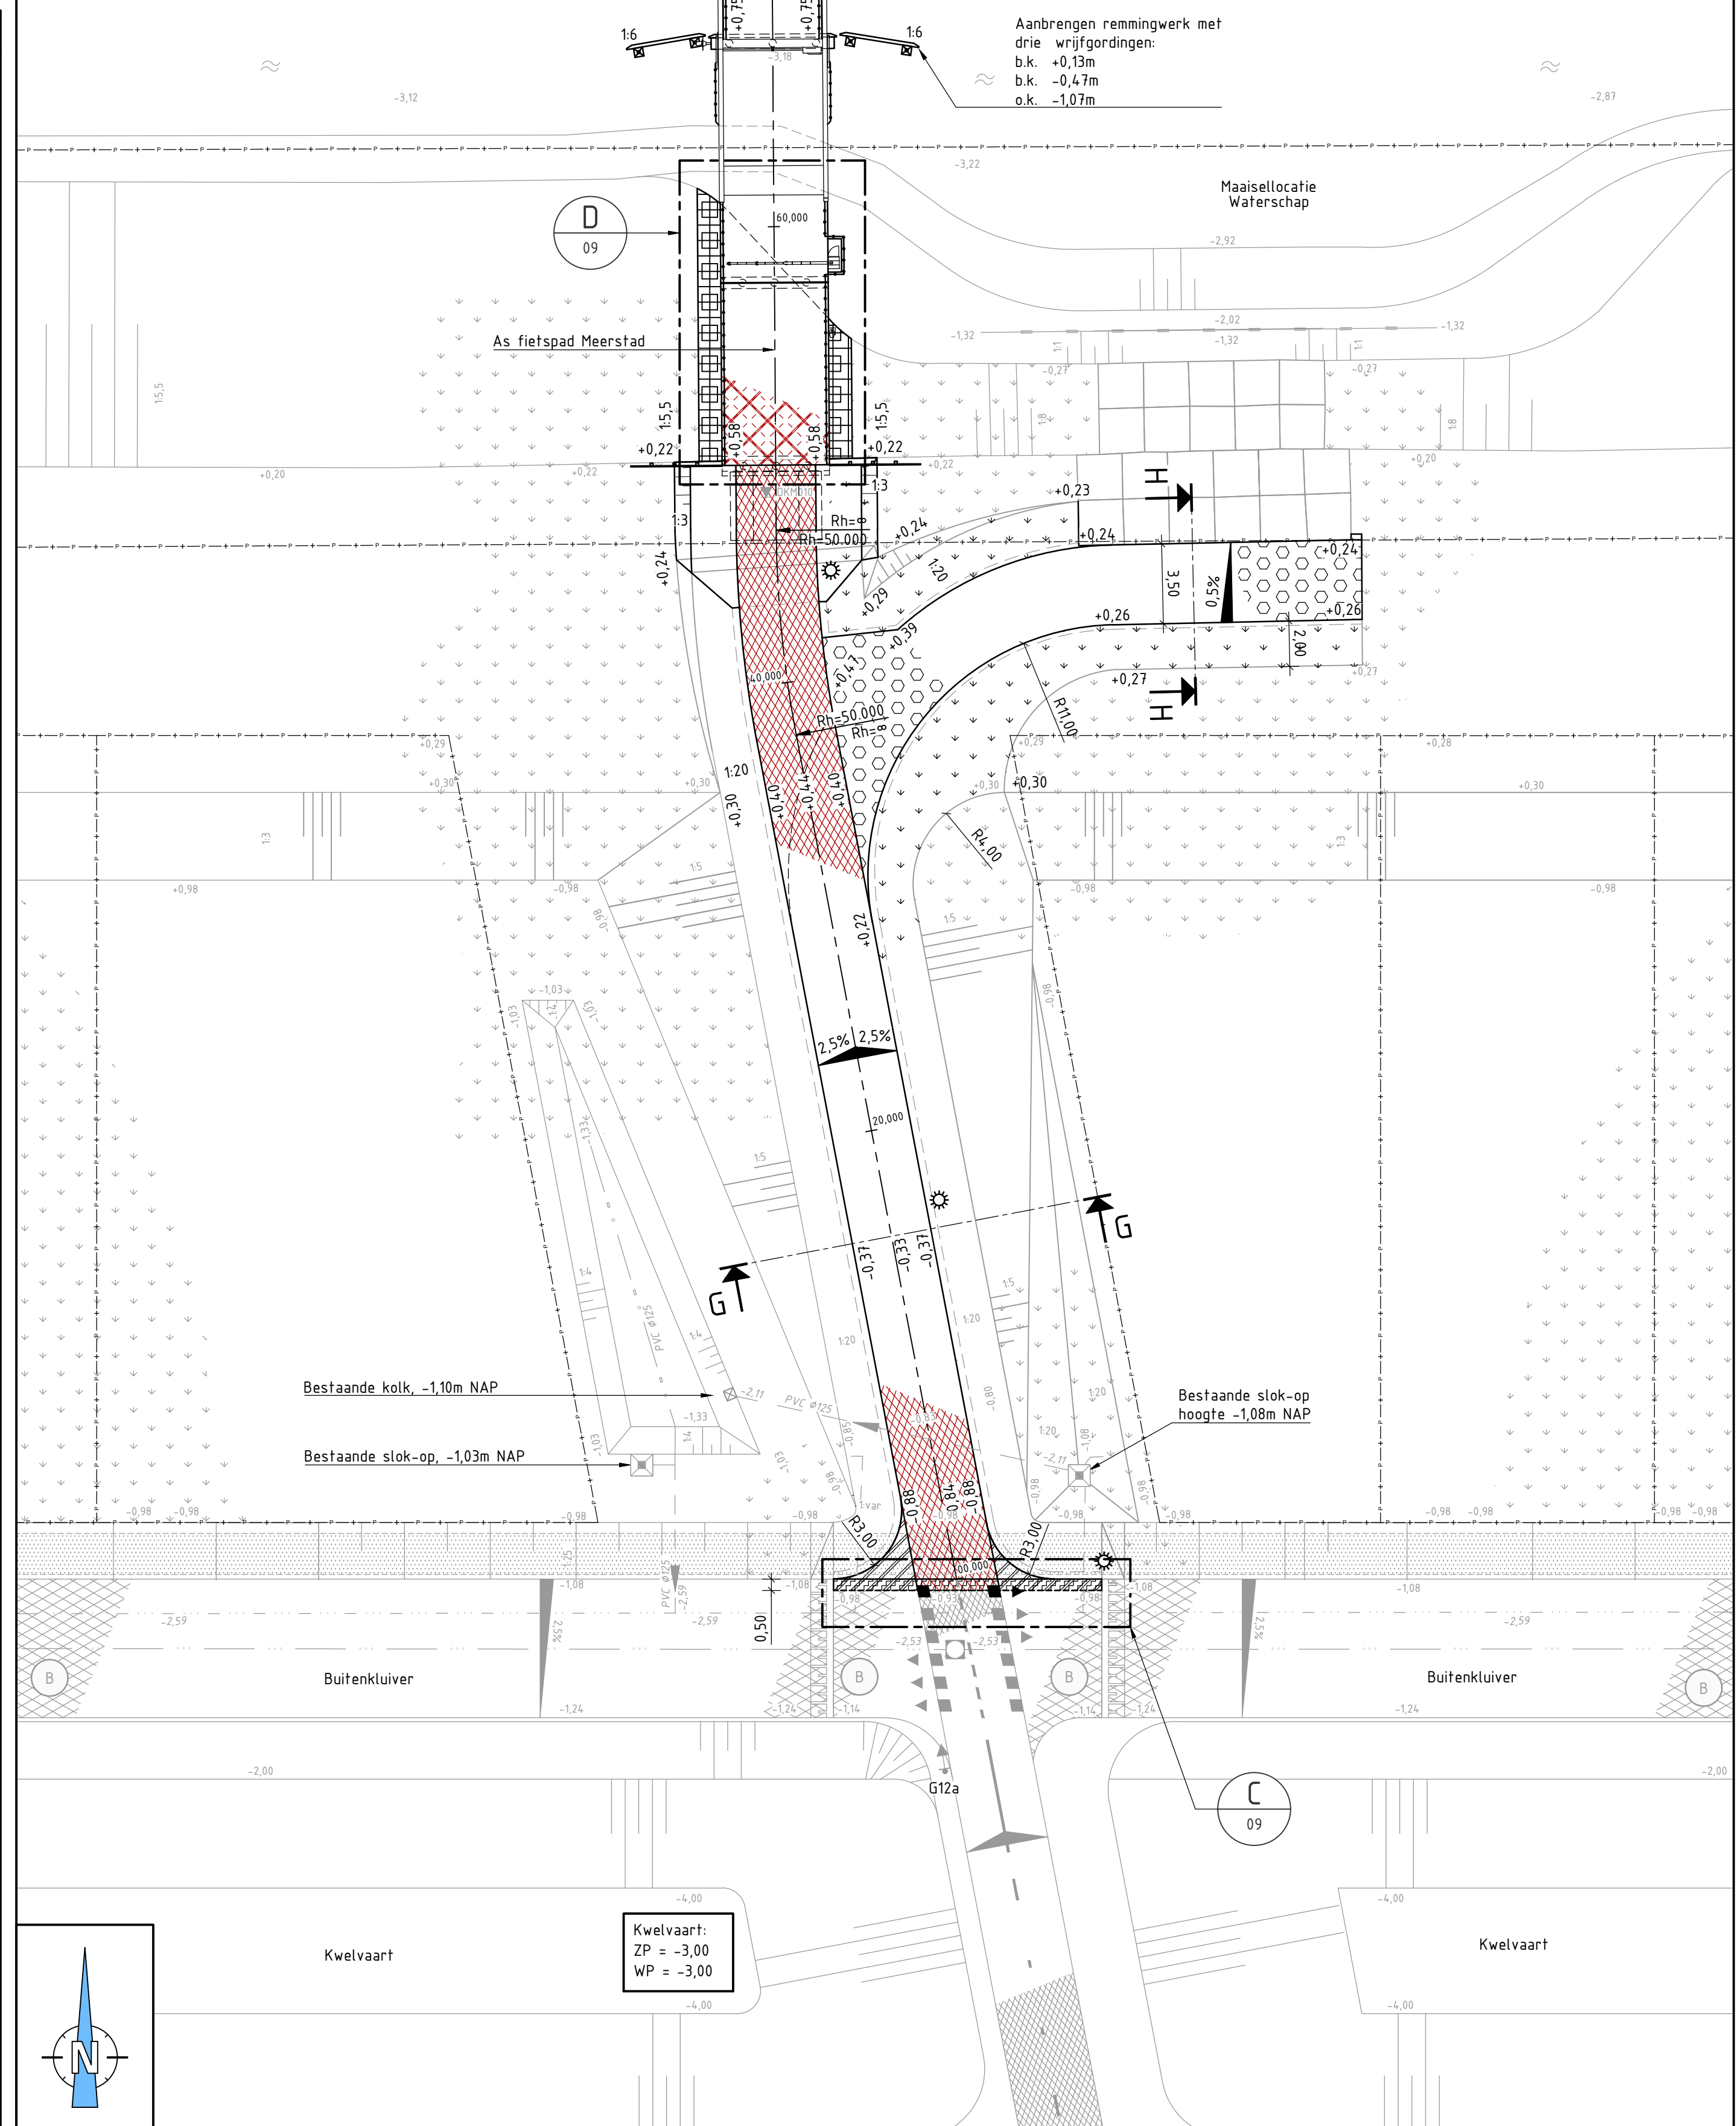

OPMERKINGEN:


- Maten in meters, tenzij anders vermeld
- Peilmaten in meters t.o.v. N.A.P., tenzij anders vermeld
- Diameters in mm, tenzij anders vermeld
- Materialen in mm, tenzij anders vermeld
- Definities afkortingen:
 - bss Betonstraatsteen
 - kl Keilmaat
 - kv Klinkerverband
 - gr Kleur Grijs

BIJBEHOORENDE TEKENINGEN:

- P09-58-106-10-09-BS-T101-01 Situering fietspad en voorbelasting Slochterdiep
- P09-58-106-10-09-BS-T101-02 Profiel fietspad Slochterdiep
- P09-58-106-10-09-BS-T101-03 Doorsneden A-A 1/m C/C en details A en B
- P09-58-106-10-09-BS-T101-04 Doorsneden L-L en D-D 1/m F/F
- P09-58-106-10-09-BS-T102-06 Profiel fietspad Meerstad en rijbaan Slochterdiep
- P09-58-106-10-09-BS-T102-07 Doorsneden A-A 1/m C/C
- P09-58-106-10-09-BS-T102-08 Doorsneden L-L, D-D, G-G en H-H
- P09-58-106-10-09-BS-T102-09 Details
- P09-58-106-10-09-BS-T103-10 Bekalking en Markering

BIJBEHOOREND BESTEK:

- P09-58-106-01-12-BS02 Slochterdiep

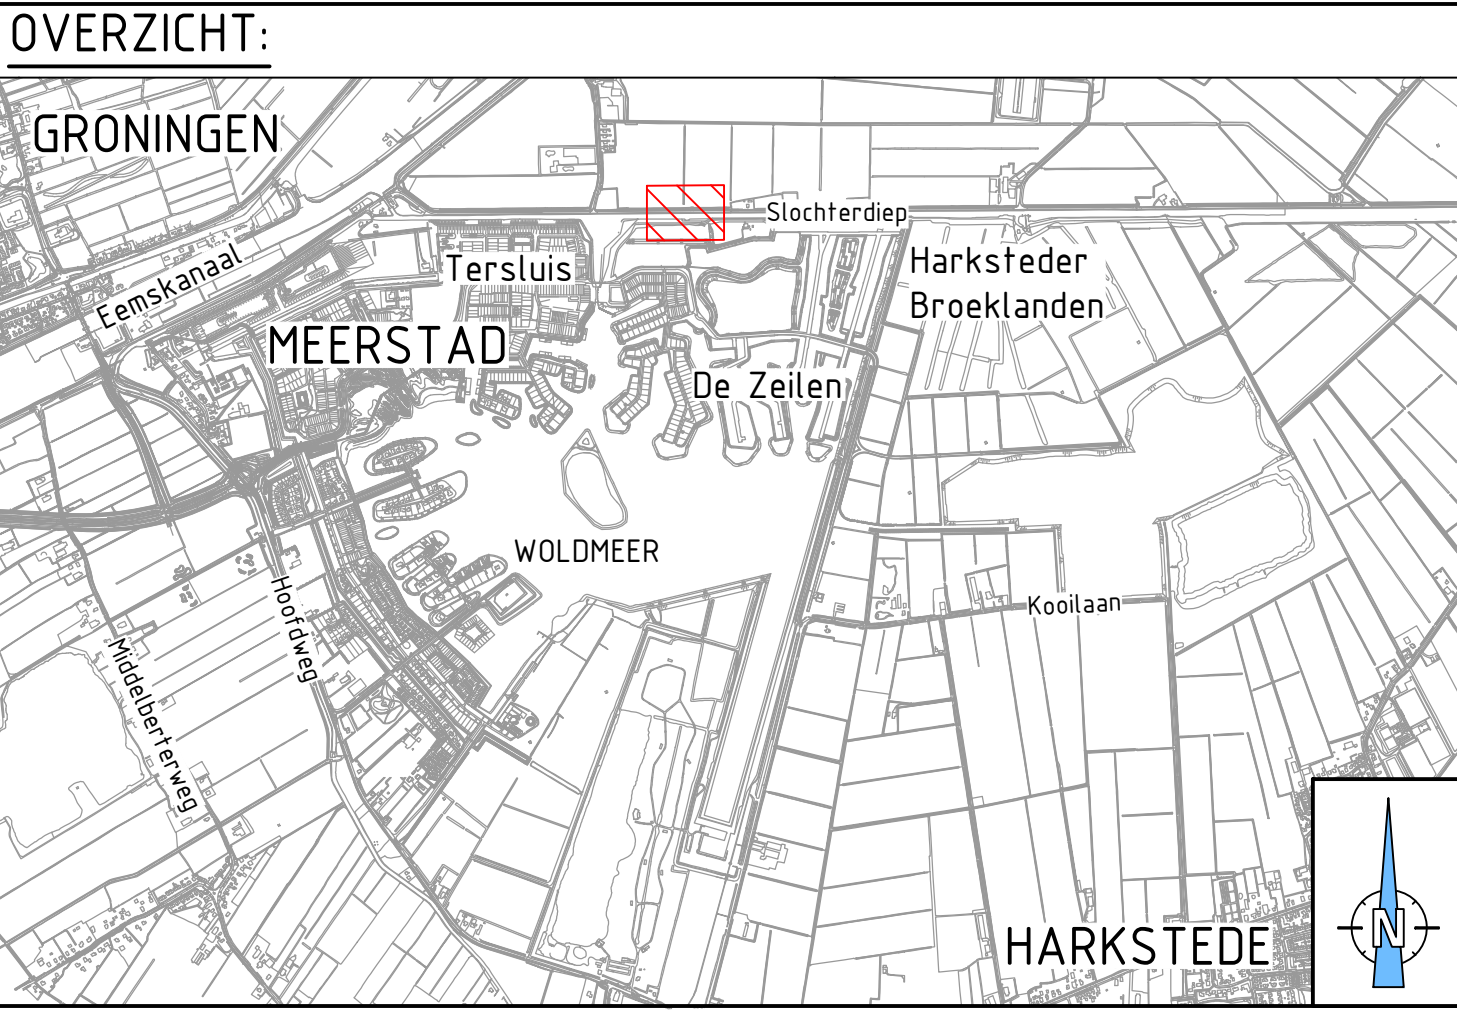

TEKENAAR S. Motterlini	SCHAAL 1:200	DATUM 03-05-2024	DOCUMENTTYPE Bestekstekening	STATUS Definitief	BLAD 05	AANTAL 10
OPDRACHTGEVER G.E.M. Meerstad	TEKENINGNUMMER P09-58-106-10-09-BS-T102-05	REVISIE R0				
Meerstad, Bruggen Fietsbrug Slochterdiep - Fase 2 Situering fietspad Meerstad en weg Slochterdiep						