



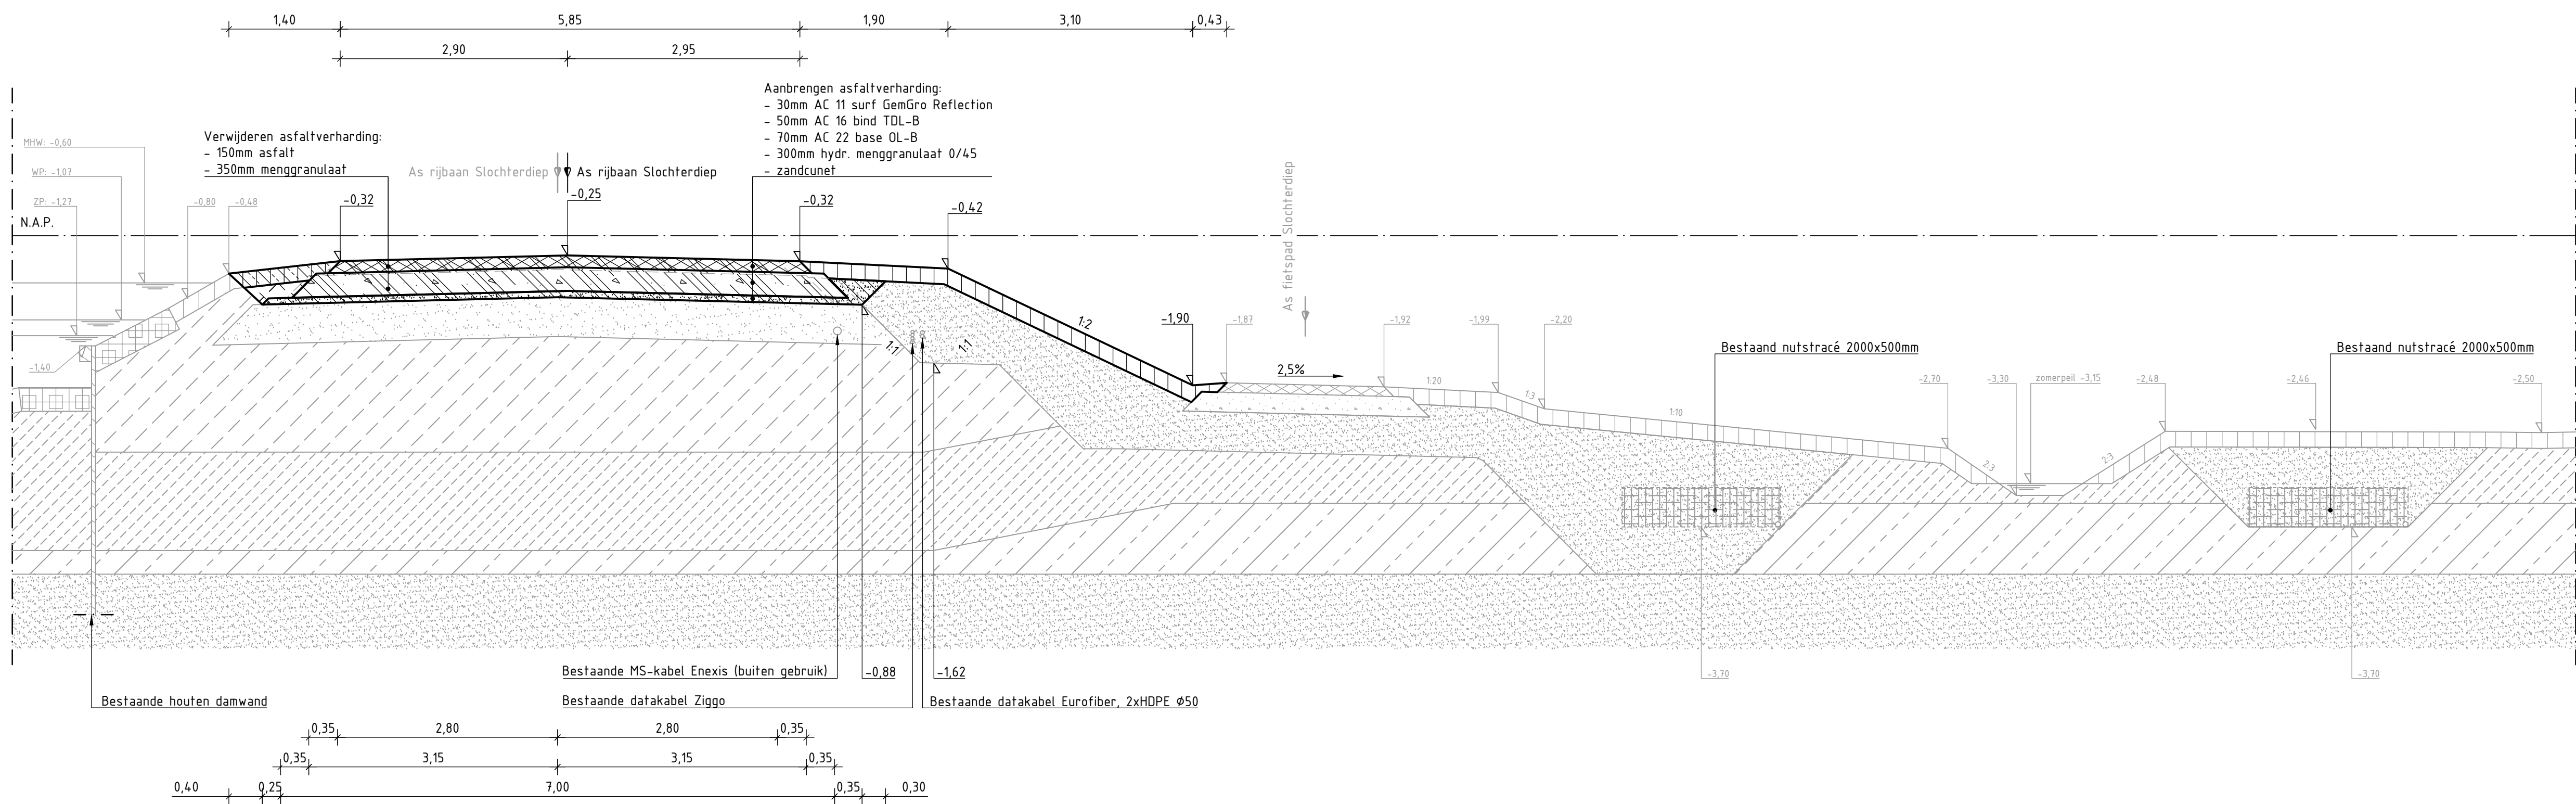


DOORSNEDE A-A - FASE 2: AANBRENGEN NIEUWE RIJBAAN

Schaal 1:50

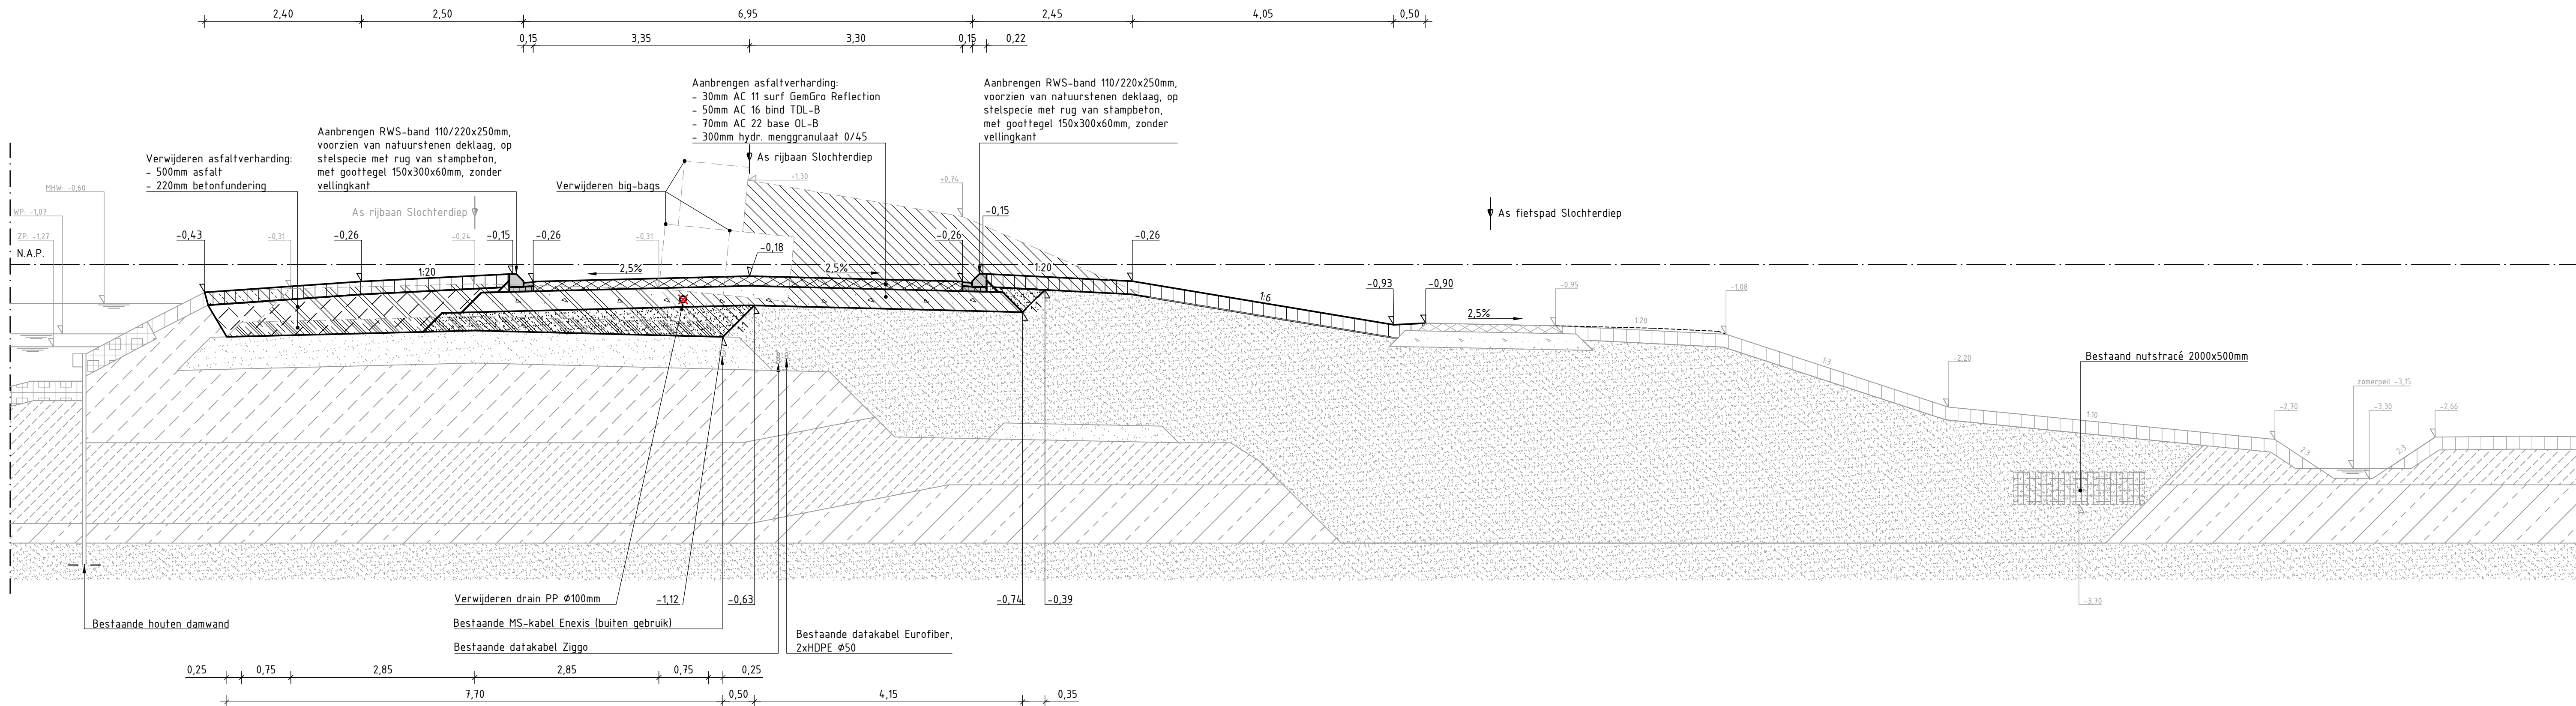

DOORSNEDE B-B - FASE 2: AANBRENGEN NIEUWE RIJBAAN

Schaal 1:50

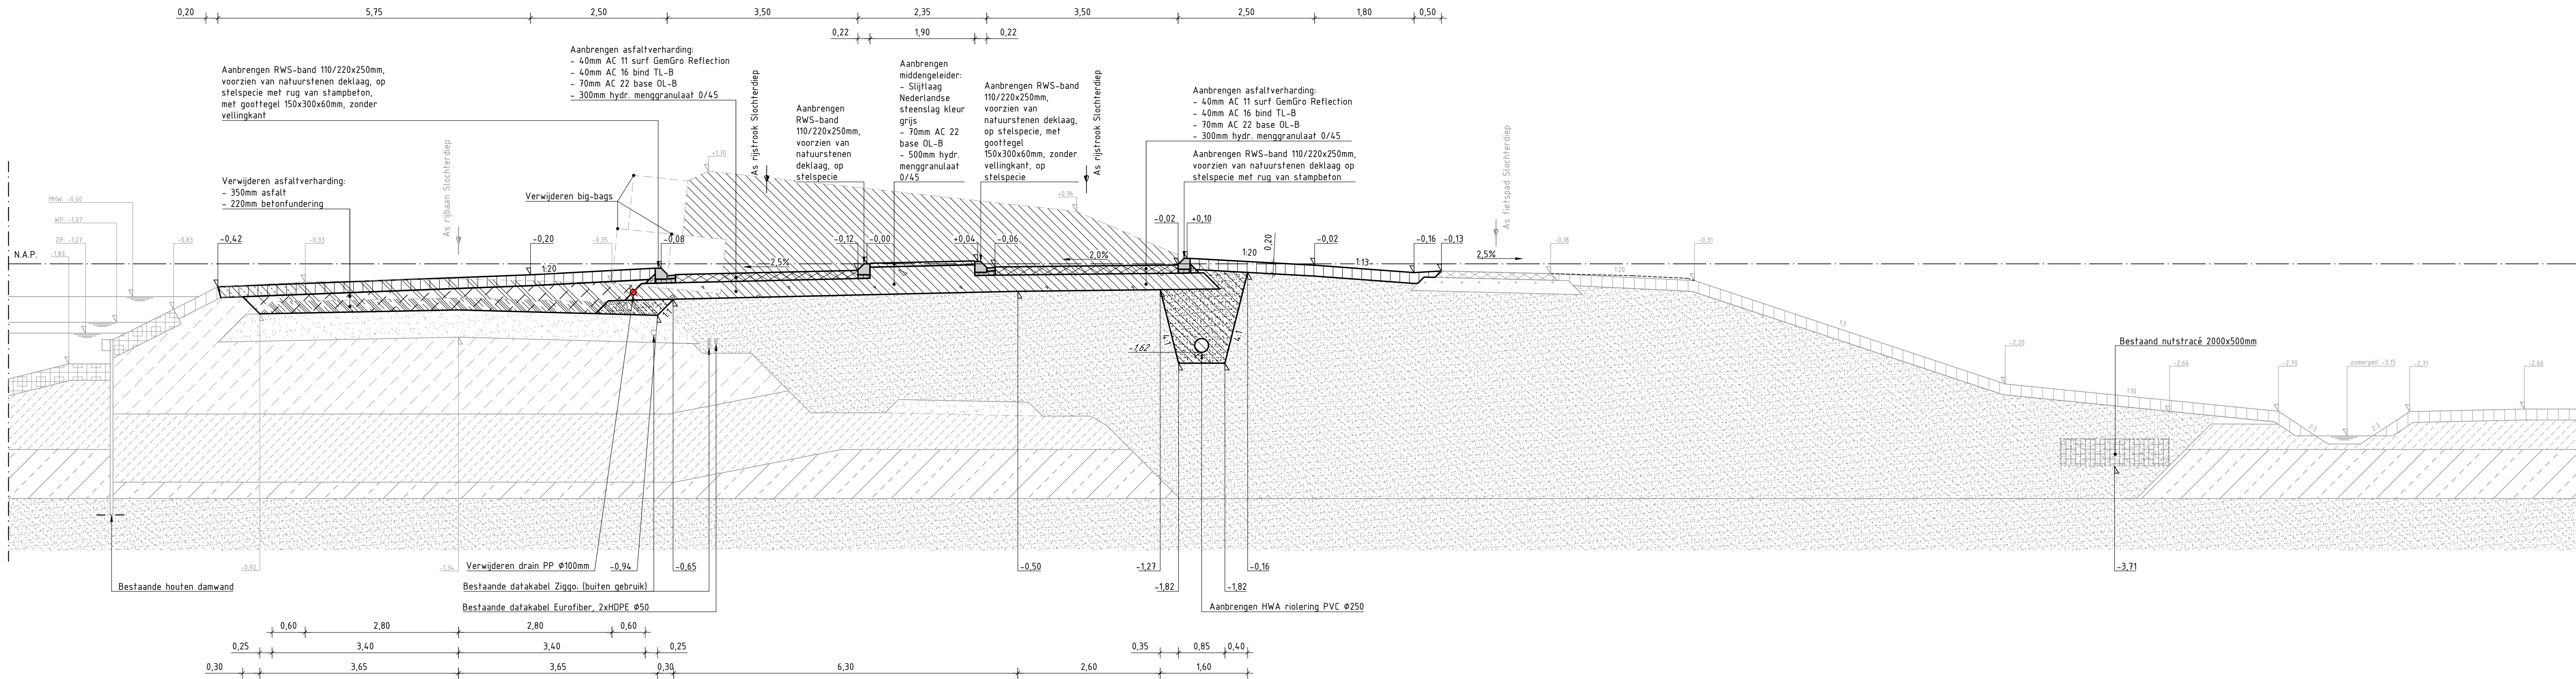

DOORSNEDE C-C - FASE 2: AANBRENGEN NIEUWE RIJBAAN

Schaal 1:50

LEGENDA:

	Bestaande situatie
	Vervallen situatie
	Nieuwe situatie
	Toekomstige situatie
	Niet zichtbare geometrie
	Afbreeklijn
	N.A.P.
	Bestaande waterlijn
	Bestaande asfaltverharding
	Bestaand menggranulaat
	Bestaand zand in zandbed
	Bestaande zandlaag
	Bestaande kleilaag
	Bestaande teelaarde
	Bestaande gebiedseigengrond in aanvulling
	Verwijderen teelaarde, dikte 200mm
	Verwijderen asfaltverharding
	Verwijderen beton ongewapend
	Verwijderen menggranulaat
	Verwijderen zand in zandbed
	Ontgraven klei
	Aanbrengen zand in ophoping
	Aanbrengen zand in zandbed
	Aanbrengen klei
	Aanbrengen teelaarde, dikte 200mm
	Aanbrengen hydraulisch menggranulaat 0/45
	Aanbrengen asfaltverharding
	Aanbrengen grasbetontegels
	Bestaand nutsstracé in dwarsprofiel
	Bestaande as
	Nieuwe as
	Verkanting in dwarsprofiel
	Bestaande hoogte t.o.v. N.A.P.
	Nieuwe hoogte t.o.v. N.A.P.
	Nieuwe b.o.b. hoogte
	Verwijderen object

OPMERKINGEN:

- Maten in meters, tenzij anders vermeld
- Peilmaten in meters t.o.v. N.A.P., tenzij anders vermeld
- Diameters in mm, tenzij anders vermeld
- Materialen in mm, tenzij anders vermeld

BIJBEHOORENDE TEKENINGEN:

- P09-58-106-10-09-B5-T101-01 Situering fietspad en voorbelasting Slochterdiep
- P09-58-106-10-09-B5-T101-02 Profiel fietspad Slochterdiep
- P09-58-106-10-09-B5-T101-03 Doorsneden A-A t/m C/C en details A en B
- P09-58-106-10-09-B5-T101-04 Doorsneden L-L en D-D t/m F-F
- P09-58-106-10-09-B5-T102-05 Situering fietspad Meerstad en weg Slochterdiep
- P09-58-106-10-09-B5-T102-06 Profiel fietspad Meerstad en rijbaan Slochterdiep
- P09-58-106-10-09-B5-T102-08 Doorsneden L-L, D-D, G-G en H-H
- P09-58-106-10-09-B5-T102-09 Details
- P09-58-106-10-09-B5-T103-10 Bekalking en Markering

BIJBEHOOREND BESTEK:

- P09-58-106-01-12-BS02 Slochterdiep

REVISIE	DATE	WIJZIGING	TEKENAAR

Meerstad, Bruggen

Fietsbrug Slochterdiep - Fase 2

Doorsneden A-A t/m C-C

OPDRACHTGEVER	TEKENINGNUMMER	REVISIE
G.E.M. Meerstad	P09-58-106-10-09-B5-T102-07	R0

TEKENAAR	SCHAAL	DATE	DOCUMENTTYPE	STATUS	BLAD	AANTAL
S. Motterlini	1:50	03-05-2024	Besteksteking	Definitief	07	10
CONTROLE	PARAF	FORMAAT	DOCUMENTTYPE	STATUS	BLAD	AANTAL
R. Bruining	-	A0	Besteksteking	Definitief	07	10



Bureau Meerstad
Zijkade 2
9613 CV Meerstad
095 - 599 97 10