



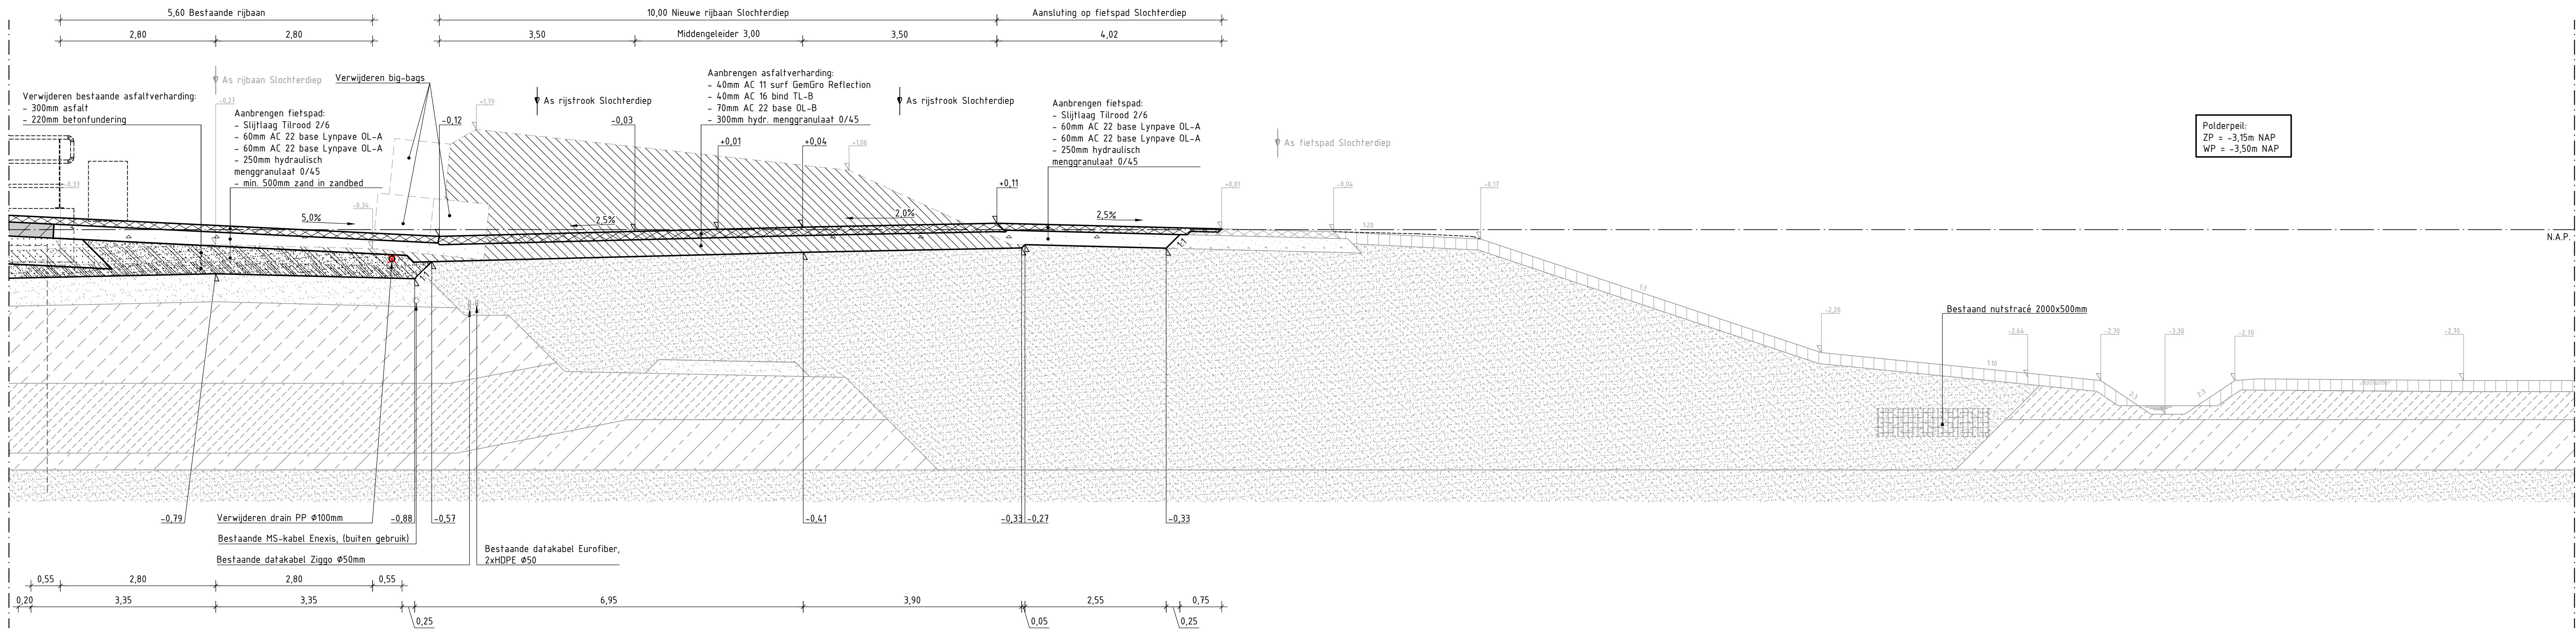


DOORSNEDE L-L (FIETSPAD MEERSTAD) - FASE 2: AANBRENGEN NIEUWE RIJBAAN

Schaal 1:50

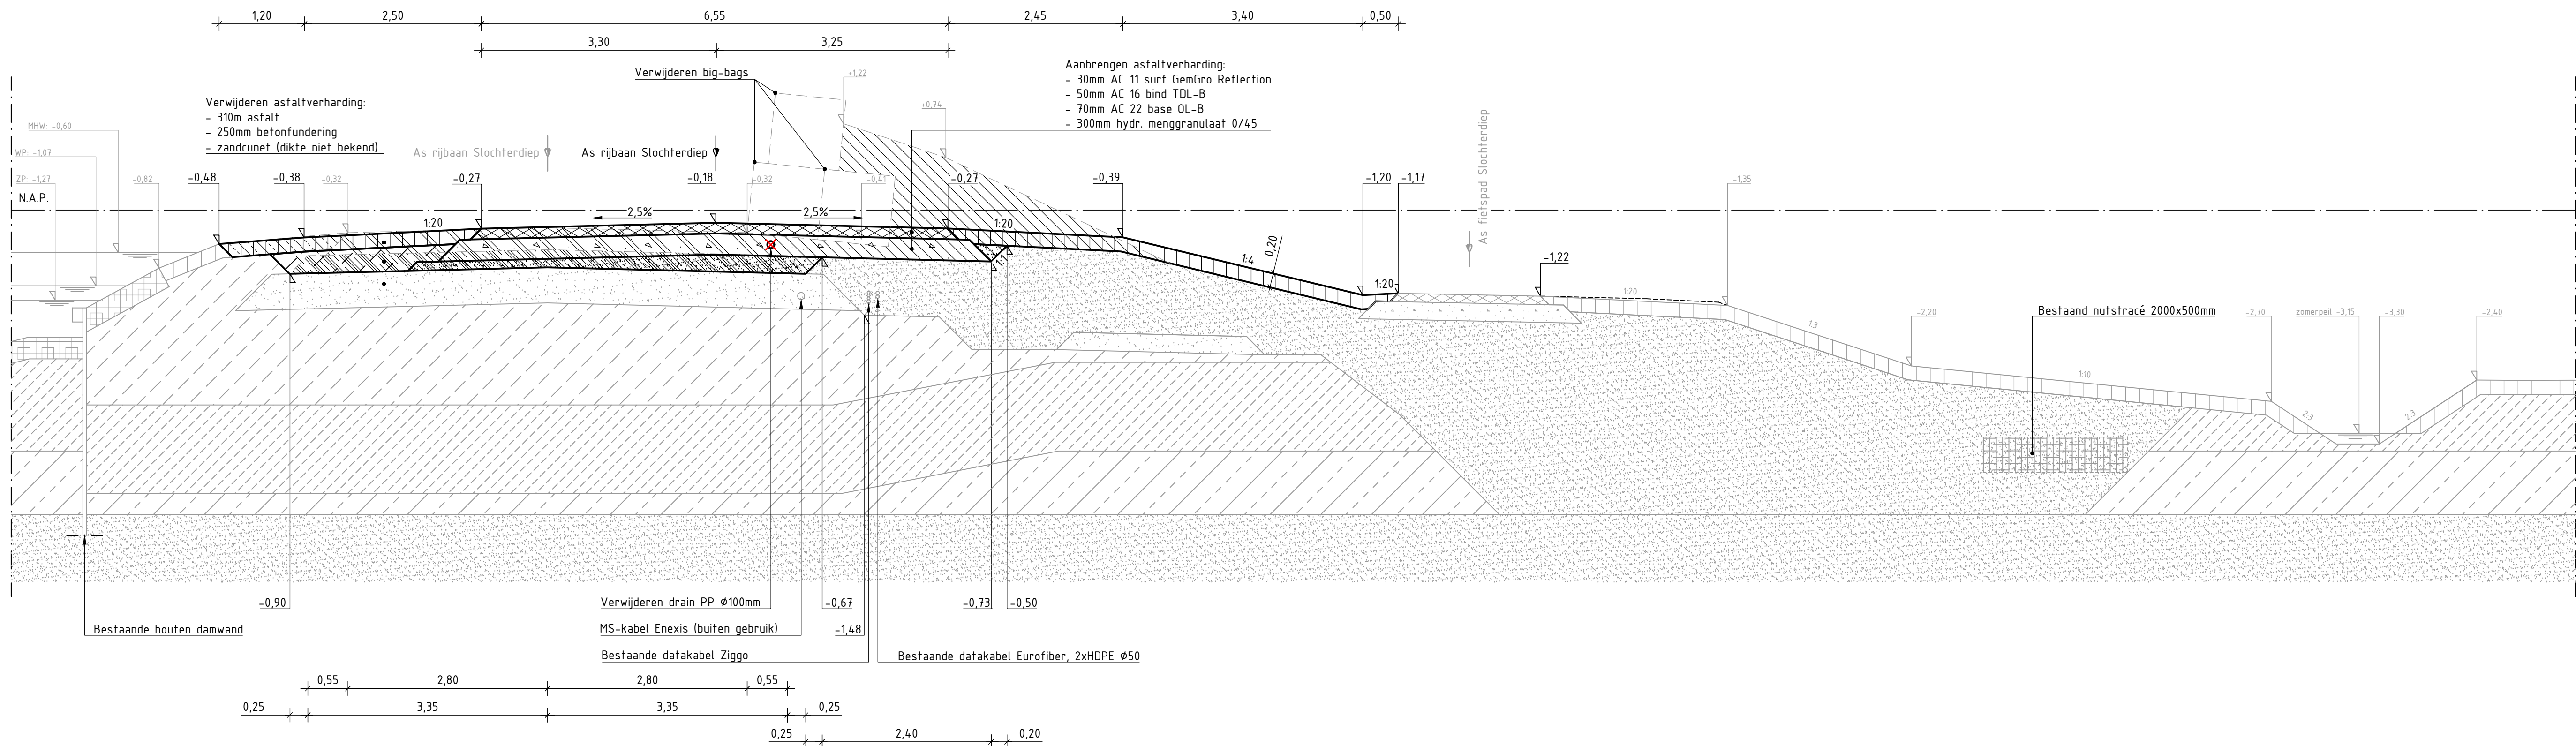


DOORSNEDE D-D - FASE 2: AANBRENGEN NIEUWE RIJBAAN

Schaal 1:50

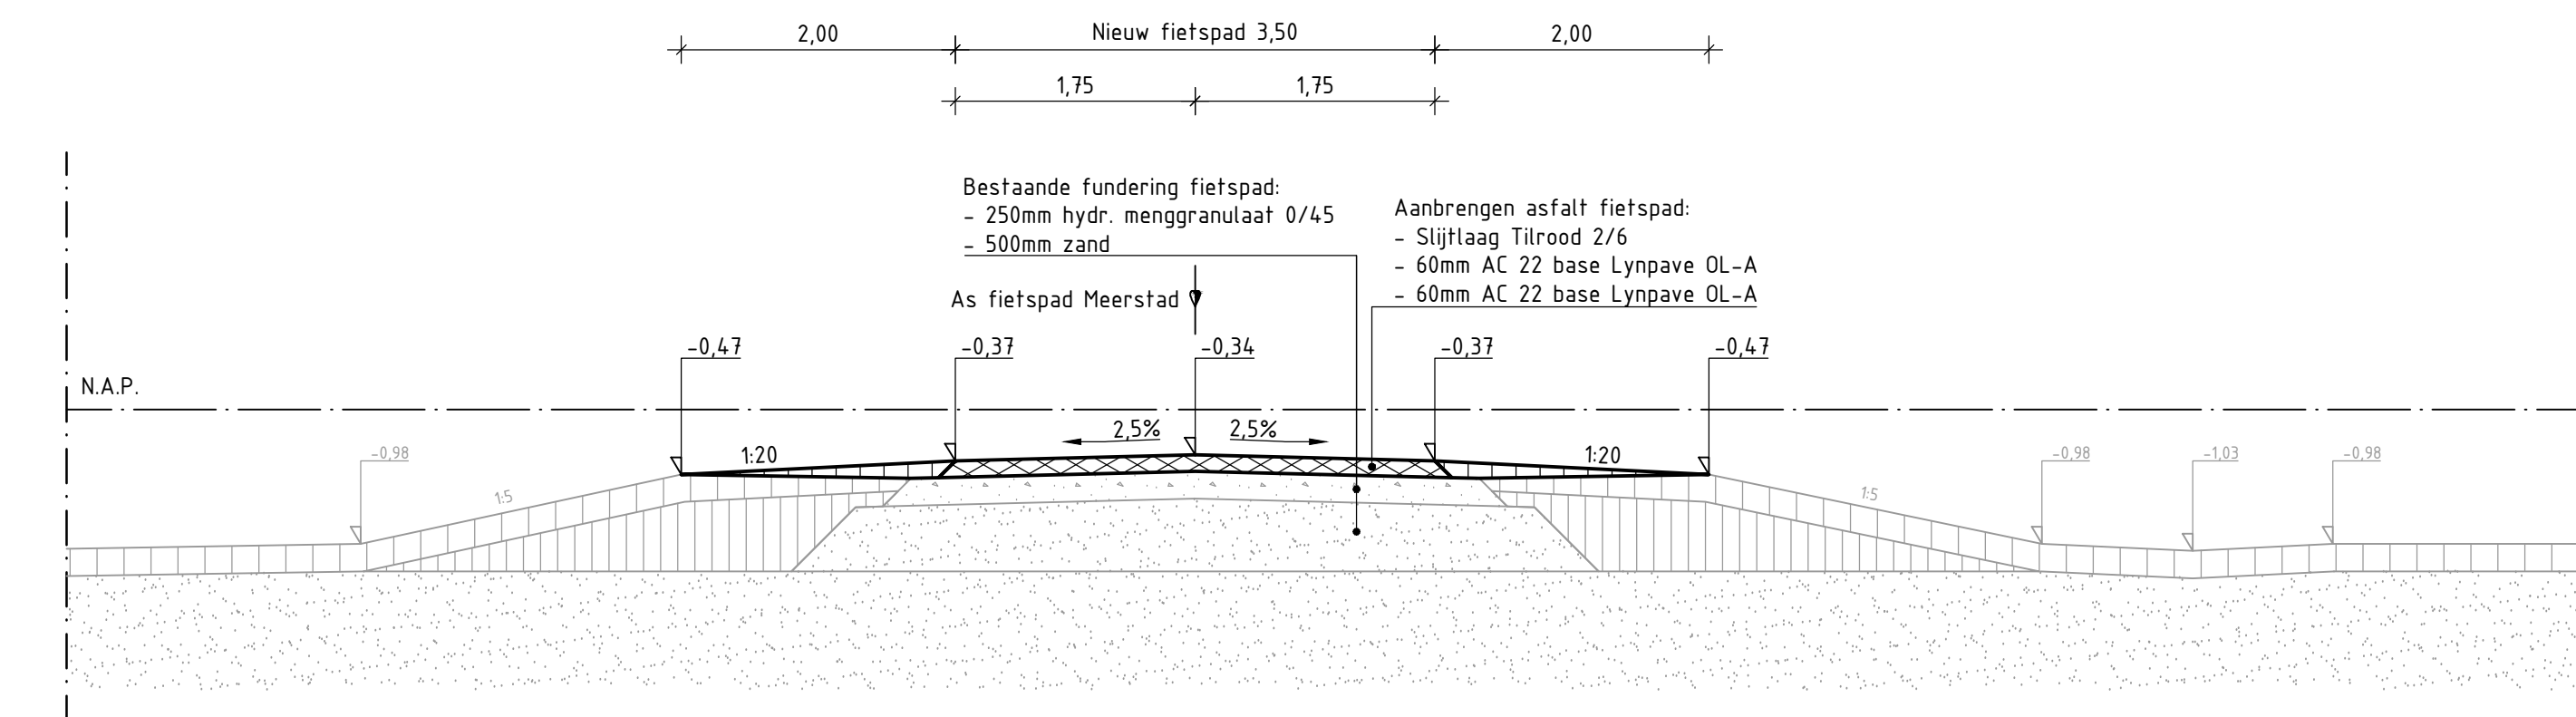

DOORSNEDE G-G - FASE 2: AANBRENGEN NIEUWE RIJBAAN

Schaal 1:50

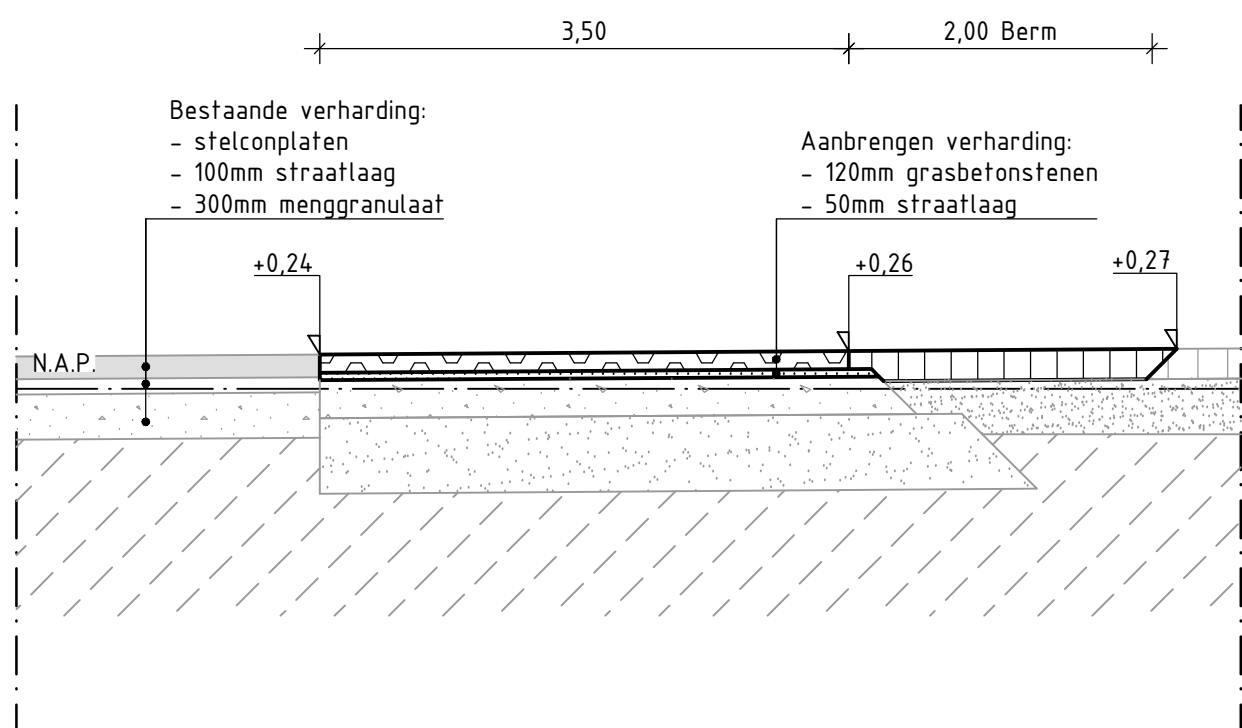

DOORSNEDE H-H - FASE 2: AANBRENGEN NIEUWE RIJBAAN

Schaal 1:50

LEGENDA:

- Bestaande situatie
- Vervallen situatie
- Nieuwe situatie
- Toekomstige situatie
- Niet zichtbare geometrie
- Afbreeklijn
- N.A.P.
- Bestaande waterlijn
- Bestaand maaiveld
- Bestaande asfaltverharding
- Bestaand menggranulaat
- Bestaand zand in zandbed
- Bestaande zanddaag
- Bestaande kleilaag
- Bestaande teelaarde
- Verwijderen teelaarde, dikte 200mm
- Verwijderen asfaltverharding
- Verwijderen menggranulaat
- Verwijderen zand in zandbed
- Ontgraven klei
- Aanbrengen zand in ophoging
- Aanbrengen zand in zandbed
- Aanbrengen klei
- Aanbrengen teelaarde, dikte 200mm
- Aanbrengen hydraulisch menggranulaat 0/45
- Aanbrengen asfaltverharding
- Aanbrengen straattaag
- Bestaande as
- Nieuwe as
- Verkanting in dwarsprofiel
- Bestaande hoogte t.o.v. N.A.P.
- Nieuwe hoogte t.o.v. N.A.P.
- Nieuwe b.o.b. hoogte
- Verwijderen object

OPMERKINGEN:

- Maten in meters, tenzij anders vermeld
- Peilmaten in meters t.o.v. N.A.P., tenzij anders vermeld
- Diameters in mm, tenzij anders vermeld
- Materialen in mm, tenzij anders vermeld
- Definities afkortingen:
  - bss Betonstraatsleen
  - hf Keilformaat
  - hv Halfsteensverband
  - kv Keperverband
  - gr Kleur Gris

BIJBEHORENDE TEKENINGEN:

- P09-58-106-10-09-B5-T101-01 Situering fietspad en voorbelasting Slochterdiep
- P09-58-106-10-09-B5-T101-02 Profiel fietspad Slochterdiep
- P09-58-106-10-09-B5-T101-03 Doorsneden A-A 1/m C/C en details A en B
- P09-58-106-10-09-B5-T101-04 Doorsneden L-L en D-D 1/m F-F
- P09-58-106-10-09-B5-T102-05 Situering fietspad Meerstad en weg Slochterdiep
- P09-58-106-10-09-B5-T102-06 Profiel fietspad Meerstad en rijbaan Slochterdiep
- P09-58-106-10-09-B5-T102-07 Doorsneden A-A 1/m C/C
- P09-58-106-10-09-B5-T102-09 Details
- P09-58-106-10-09-B5-T103-10 Bebakening en Markering

BIJBEHOREND BESTEK:

- P09-58-106-01-12-B502 Slochterdiep

|         |      |           |          |
|---------|------|-----------|----------|
|         |      |           |          |
|         |      |           |          |
|         |      |           |          |
|         |      |           |          |
| REVISIE | DATA | WIJZIGING | TEKENAAR |

Meerstad, Bruggen

Fietsbrug Slochterdiep - Fase 2

Doorsneden L-L, D-D, G-G en H-H

|                                                                     |                             |            |
|---------------------------------------------------------------------|-----------------------------|------------|
| OPDRACHTGEVER                                                       | TEKENINGNUMMER              | REVISIE    |
| G.E.M. Meerstad                                                     | P09-58-106-10-09-B5-T102-08 | R0         |
| BUREAU MEERSTAD<br>Zijkade 2<br>9613 CV Meerstad<br>095 - 599 97 10 |                             |            |
| TEKENAAR                                                            | SCHAAL                      | DATUM      |
| S. Motterlini                                                       | 1:50                        | 03-05-2024 |
| CONTROLE                                                            | PARAAF                      | FORMAAT    |
| R. Bruining                                                         | -                           | A0         |
| DOCUMENTTYPE                                                        | STATUS                      | BLAD       |
| Bestekstekening                                                     | Definitief                  | 08         |
| AANTAL                                                              |                             | 10         |