


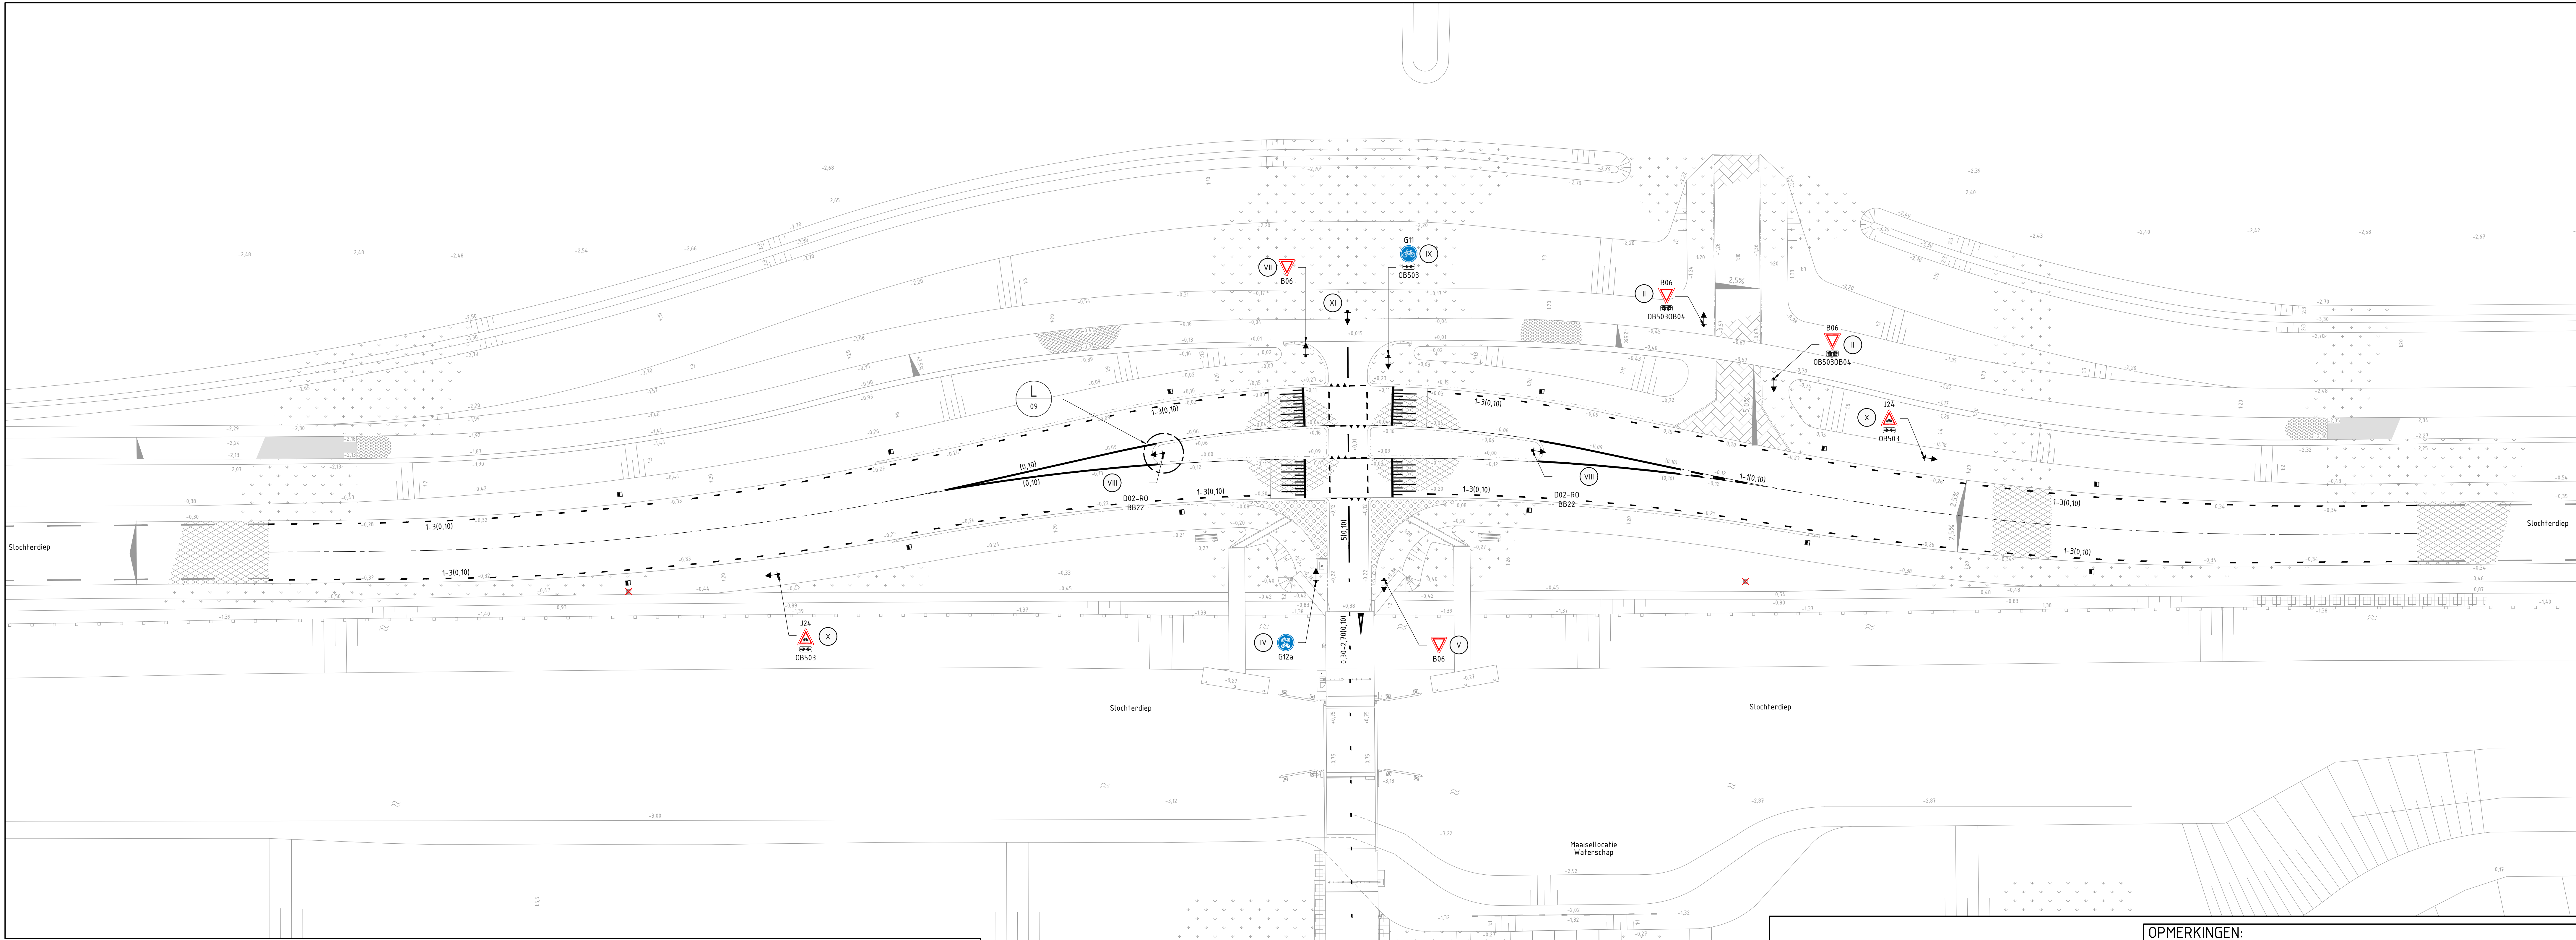

ID Nr.:	Aantal	Omschrijving:	Type	Afm. (bxh): in mm	Onderkant bord hoogte f.o.v. mv	Diepte paal: t.o.v. mv	Palen per bordset: lengte in mm	Retroreflectie: Klasse	Opmerkingen: (afm. en Ø in mm)
I	2	B06 (voorrang verlenen)	I	700 per zijde	1,60m +mv	0,80m -mv	1x buispaal / 3300	III	buispaal Ø76mm, incl. 2 grondpennen, l=300mm, Ø12mm
II	2	OB5030B04 (londerbord - kruising (bron)fietspad)	I	600x300	1,20m +mv	0,90m -mv	1x buispaal / 3300	III	buispaal Ø76mm, incl. 2 grondpennen, l=300mm, Ø12mm
III	2	B06 (voorrang verlenen)	II	900 per zijde	1,20m +mv	0,90m -mv	1x buispaal / 3300	III	buispaal Ø76mm, incl. 2 grondpennen, l=300mm, Ø12mm
IV	1	OB5030B04 (londerbord - kruising (bron)fietspad)	II	600x400	1,20m +mv	0,80m -mv	1x buispaal / 3000	III	buispaal Ø76mm, incl. 2 grondpennen, l=300mm, Ø12mm
V	1	G12a (verplicht (bron-)fietspad)	I	Ø600	1,20m +mv	1,00m -mv	1x buispaal / 3000	III	buispaal Ø76mm, incl. 2 grondpennen, l=300mm, Ø12mm
VI	1	G12a (verplicht (bron-)fietspad)	II	Ø800	1,20m +mv	1,00m -mv	1x buispaal / 3000	III	buispaal Ø76mm, incl. 2 grondpennen, l=300mm, Ø12mm
VII	1	Begin bebouwd kom (portaal gemeente Groningen incl. A01-30-ZB, (begin maximum snelheid), plaatsnaam: Meerstad)	I	Ø600	1,20m +mv	1,00m -mv	1x buispaal / 3000	III	buispaal Ø76mm, incl. 2 grondpennen, l=300mm, Ø12mm
VIII	1	Einde bebouwd kom (portaal gemeente Groningen incl. A01-30-ZE, (einde maximum snelheid), plaatsnaam: Meerstad)	I	Ø600	1,20m +mv	1,00m -mv	1x buispaal / 3000	III	buispaal Ø76mm, incl. 2 grondpennen, l=300mm, Ø12mm
IX	2	B06 (voorrang verlenen)	II	900 per zijde	1,20m +mv	0,90m -mv	1x buispaal / 3000	III	buispaal Ø76mm, incl. 2 grondpennen, l=300mm, Ø12mm
X	2	OB2-RO (verkeersbord - gebod rechts te passeren)	II	Ø400	1,20m +mv	1,00m -mv	1x buispaal / 3000	III	buispaal Ø76mm, incl. 2 grondpennen, l=300mm, Ø12mm
XI	2	B822 (vluchtheuvelbaken tbv buispaal)	II	Ø400	1,20m +mv	1,00m -mv	1x buispaal / 3000	III	buispaal Ø76mm, incl. 2 grondpennen, l=300mm, Ø12mm
IX	1	G11 (fietspad)	II	Ø800	1,20m +mv	1,00m -mv	1x buispaal / 3300	III	buispaal Ø76mm, incl. 2 grondpennen, l=300mm, Ø12mm
X	2	OB503 (londerbord - gevaar van twee richtingen)	II	600x300	1,20m +mv	1,00m -mv	1x buispaal / 3300	III	buispaal Ø76mm, incl. 2 grondpennen, l=300mm, Ø12mm
X	2	J24 (voorziening overschrijdplaats (bron)fietsers)	II	900 per zijde	1,20m +mv	1,00m -mv	1x buispaal / 3300	III	buispaal Ø76mm, incl. 2 grondpennen, l=300mm, Ø12mm
XI	1	OB503 (londerbord - gevaar van twee richtingen)	II	600x300	1,20m +mv	1,00m -mv	1x buispaal / 3300	III	buispaal Ø76mm, incl. 2 grondpennen, l=300mm, Ø12mm
XI	1	N01 (straatnaambord: Slochterdiep)	II	900x150	1,20m +mv	1,15m -mv	1x buispaal / 2500	III	buispaal Ø76mm, incl. 2 grondpennen, l=300mm, Ø12mm

BEBORDINGSTABEL

LEGENDA

Bestaande situatie

Bestaande as-weg/fietspad

Bestaande as-vaarweg

Bestaande opsluitband 60x150mm, grijs

Bestaande opsluitband 100x200mm, grijs

Bestaande RWS-band 110/220x250mm, voorzien van natuurstenen deklaag

Bestaande RWS-band 110/220x250mm, voorzien van natuurstenen deklaag, met goottegels 150x300x60mm, zonder vellingkant

Bestaande verloopband

Bestaande beschoeving

Bestaande verankerde houten damwand, sterkteklasse C24, dikte 50mm

Bestaande stielcompleten 2,00mx2,00m

Bestaand water

Verankering, bestaande situatie

Bestaande bebording

Bestaande reflectorpaal

Bestaande zijbank Velopac type BN bank hout 200 FSC

Bestaande hoogte f.o.v. N.A.P.

Bestaand gras

Bestaande weg asfaltverharding

Bestaand fietspad asfaltverharding

Bestaand fietspad betonverharding

Bestaande Ecoraster E40

Bestaande grasbetonstenen

Bestaande klinkerverharding, bss/rt/ev/gr

Bestaande stortsteen

Bestaande markering 3-3 (0,10)

Aanbrengen haaielanden 30/30

Aanbrengen voorwaarschuwingdriehoek lang 2,00m

Aanbrengen markering 0,50-0,50(0,10)

Aanbrengen markering 1-3(0,10)

Aanbrengen markering 0,30-2,70(0,10)


Aanbrengen reflectorpaal Harpoon, kleur wit, rood/witte reflectoren

Aanbrengen verkeersbord

Ø-nummer bebording (zie bebordingstabel)

Verwijderen object

Verwijzing naar een detail:
AA= referentieletter naar bijbehorend detail
00= referentie naar tekeningblad van detail

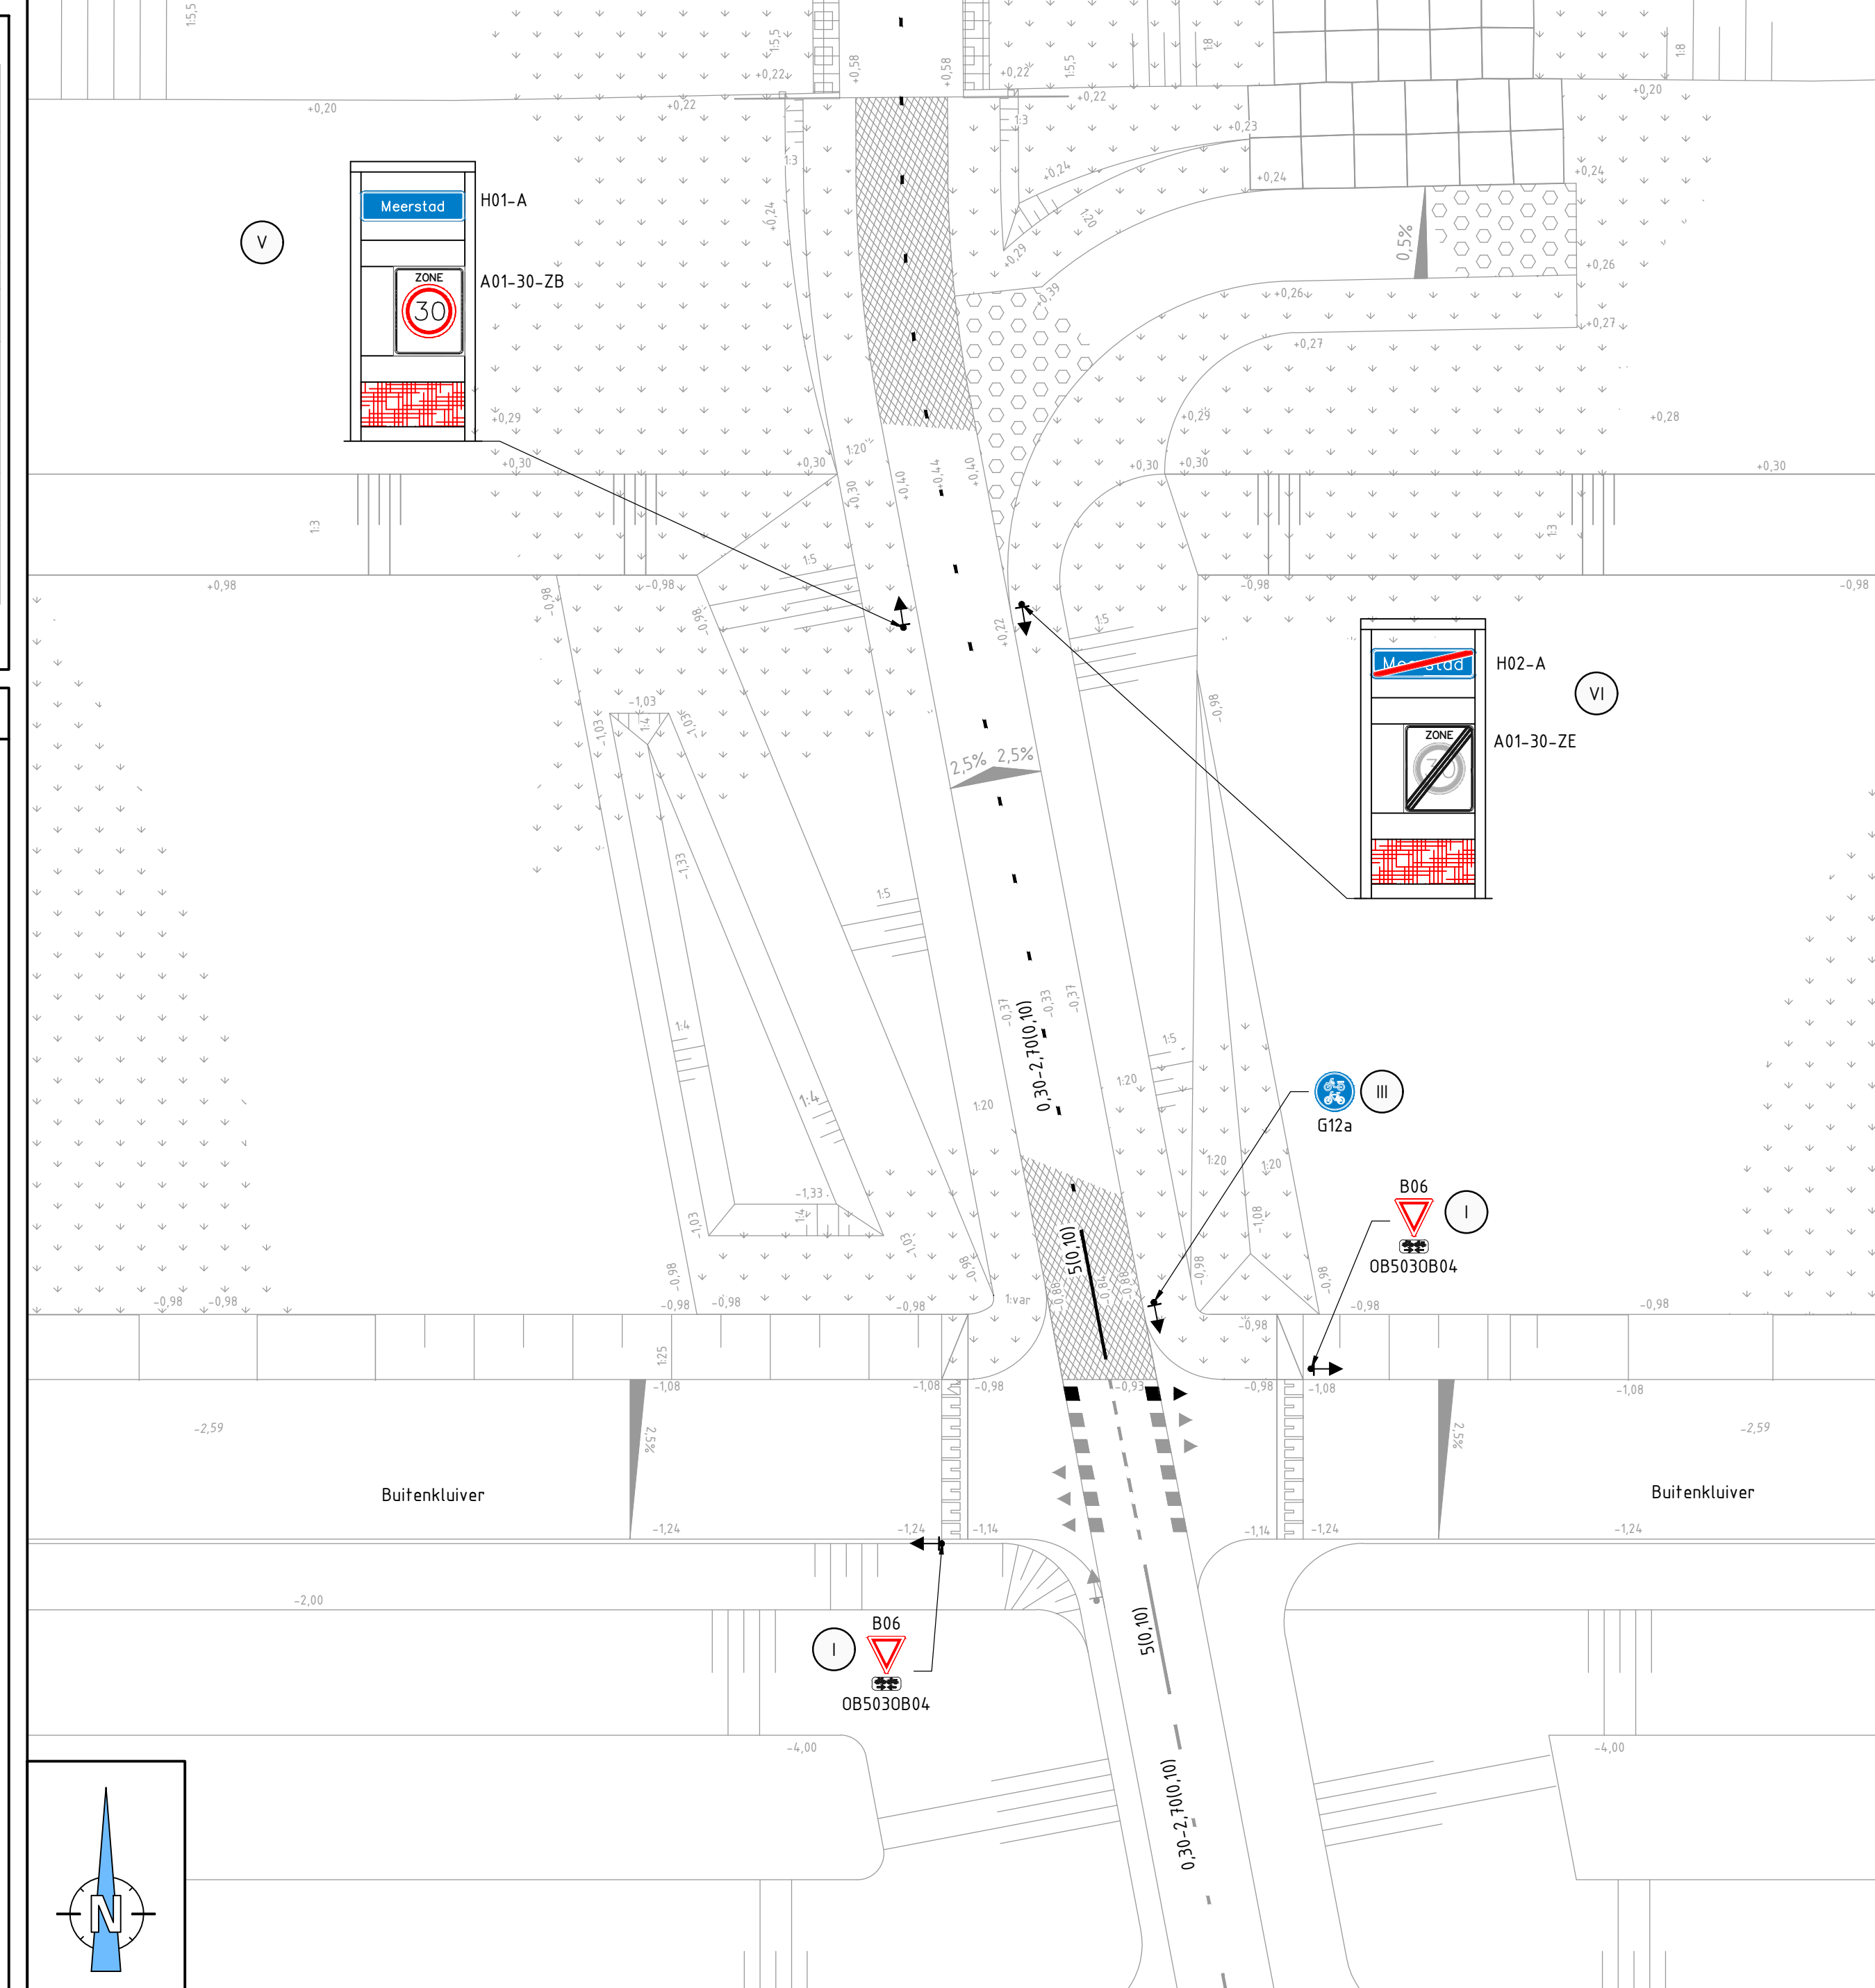

SITUATIE 1
Schaal 1:200

OPMERKINGEN:

- Maten in meters, tenzij anders vermeld

- Peilmaten in meters t.o.v. N.A.P., tenzij anders vermeld

- Diameters in mm, tenzij anders vermeld

- Markering in thermoplastisch materiaal, kleur wit, tenzij anders vermeld, dikte aan te brengen 3mm, heefveheidspijling Bq/m2

- Doorgekleven strepen voorzien van afwateringsleuf, 0,04m op regelinrichting afstand van 1,00m

- Dagsichtbaarheid moet voldoen aan klasse 03, luminantiefactor klasse B3

- Nachtsichtbaarheid moet voldoen aan klasse R2, RWD en RRO

Beibehorende Tekeningen:

- P09-58-106-10-09-B5-T101-01 Situering fietspad en voorbelasting Slochterdiep

- P09-58-106-10-09-B5-T101-02 Profiel fietspad Slochterdiep

- P09-58-106-10-09-B5-T101-03 Doorsneden A-A t/m C/C en details A en B

- P09-58-106-10-09-B5-T101-04 Doorsneden L-L en D-D t/m F-F en details

- P09-58-106-10-09-B5-T102-05 Situering fietspad Meerstad en weg Slochterdiep

- P09-58-106-10-09-B5-T102-06 Profiel fietspad Meerstad en rijbaan Slochterdiep

- P09-58-106-10-09-B5-T102-07 Doorsneden A-A t/m C/C

- P09-58-106-10-09-B5-T102-08 Doorsneden L-L, D-D, G-G en H-H

- P09-58-106-10-09-B5-T102-09 Details

- P09-58-106-01-12-B502 Slochterdiep

BIJBEHOOREND BESTEK:

- P09-58-106-01-12-B502 Slochterdiep

OVERZICHT:

GRONINGEN

MEERSTAD

WOLDEMEER

HARKSTEDEN

Slochterdiep

De Zeilen

Koolaan

HARKSTEDEN

REVISIE

DATE

WIJZIGING

TEKENAAR

MEERSTAD, BRUGGEN

Fietsbrug Slochterdiep

Bebakening en Markering

OPDRACHTGEVER

G.E.M. Meerstad

TEKENINGNUMMER

P09-58-106-10-09-B5-T103-10

REVISIE

RO

TEKENAAR

S. Motterlini

SCHAAL

1:200

DATUM

03-05-2024

CONTOLE

R. Bruining

PARAAF

-

FORMAAT

A0

DOCUMENTTYPE

Bestekstekening

STATUS

Definitief

BLAD

10

AANTAL

10

meerstad

Bureau Meerstad

7010000 2

9613 CV Meerstad

095 599 97 10