


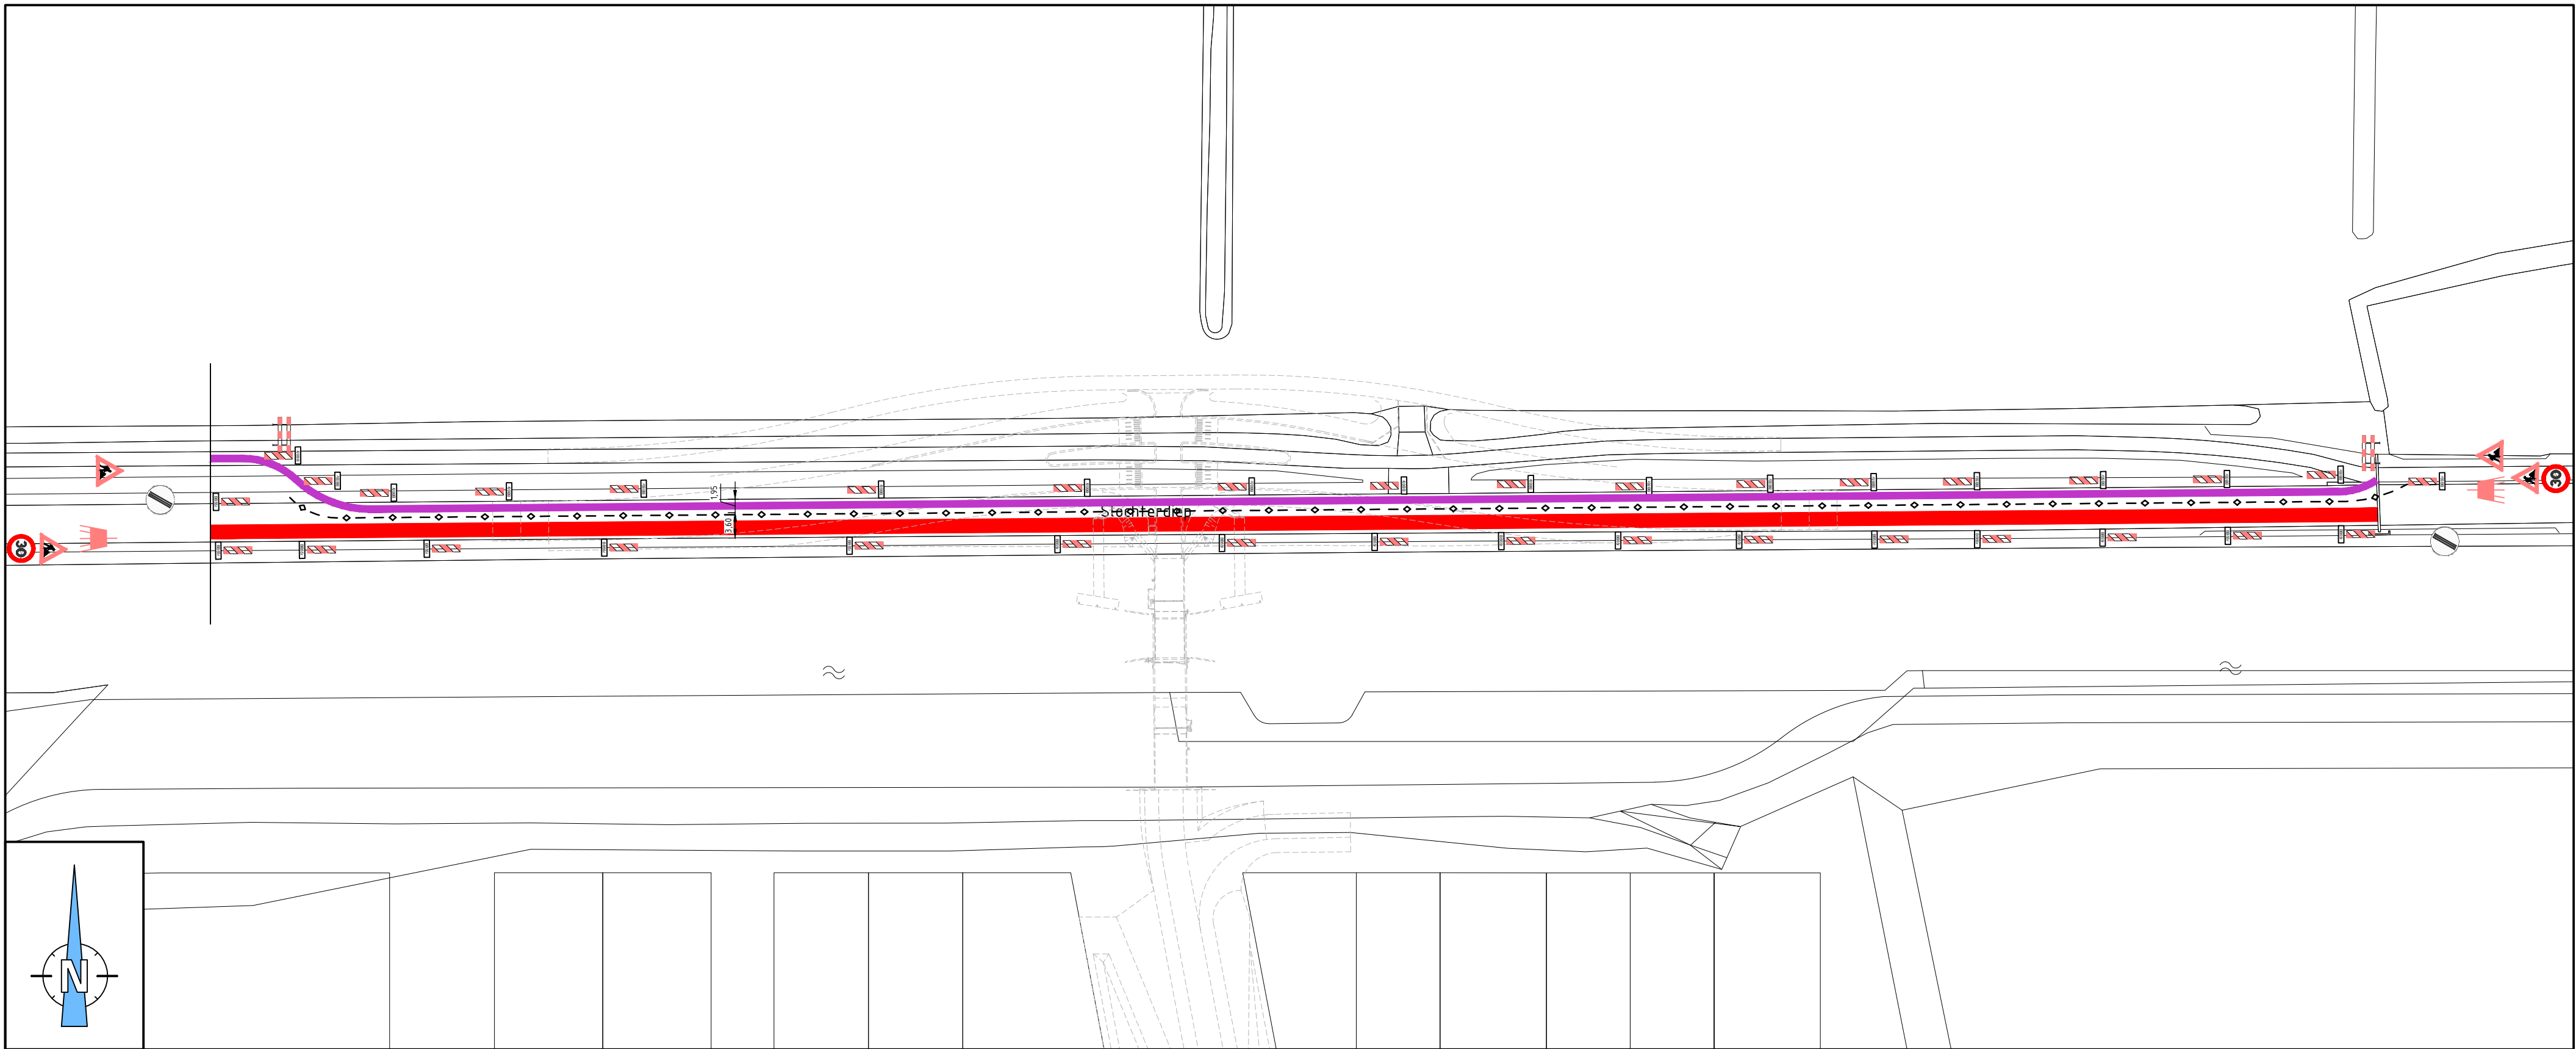

LEGENDA:

	Bestaande situatie
	Nieuwe situatie
	Toekomstige situatie
	Route fietsverkeer
	Route verkeer
	Bord J16
	Geleidebaak
	Schrikhek
	Aanbrengen VRI
	Aanbrengen geleidebarrier [type 1]

OPMERKINGEN:

REVISIE	DATUM	WIJZIGING	TEKENAAR

Meerstad, bruggen
Verkeersplan
Fase 1

OPDRACHTGEVER G.E.M. Meerstad	TEKENINGNUMMER P09-58-106-10-09-T04-01	REVISIE R0
TEKENAAR F. Schenk	SCHAAL nvt	DATUM 24-4-2024
CONTROLE R. Bruining	PARAAF -	FORMAAT A2
DOCUMENTTYPE Referentieontwerp	STATUS Informatief	BLAD 01
		AANTAL 01

Bureau Meerstad
Zijkade 2
9613 CV Meerstad
050 - 599 57 10