


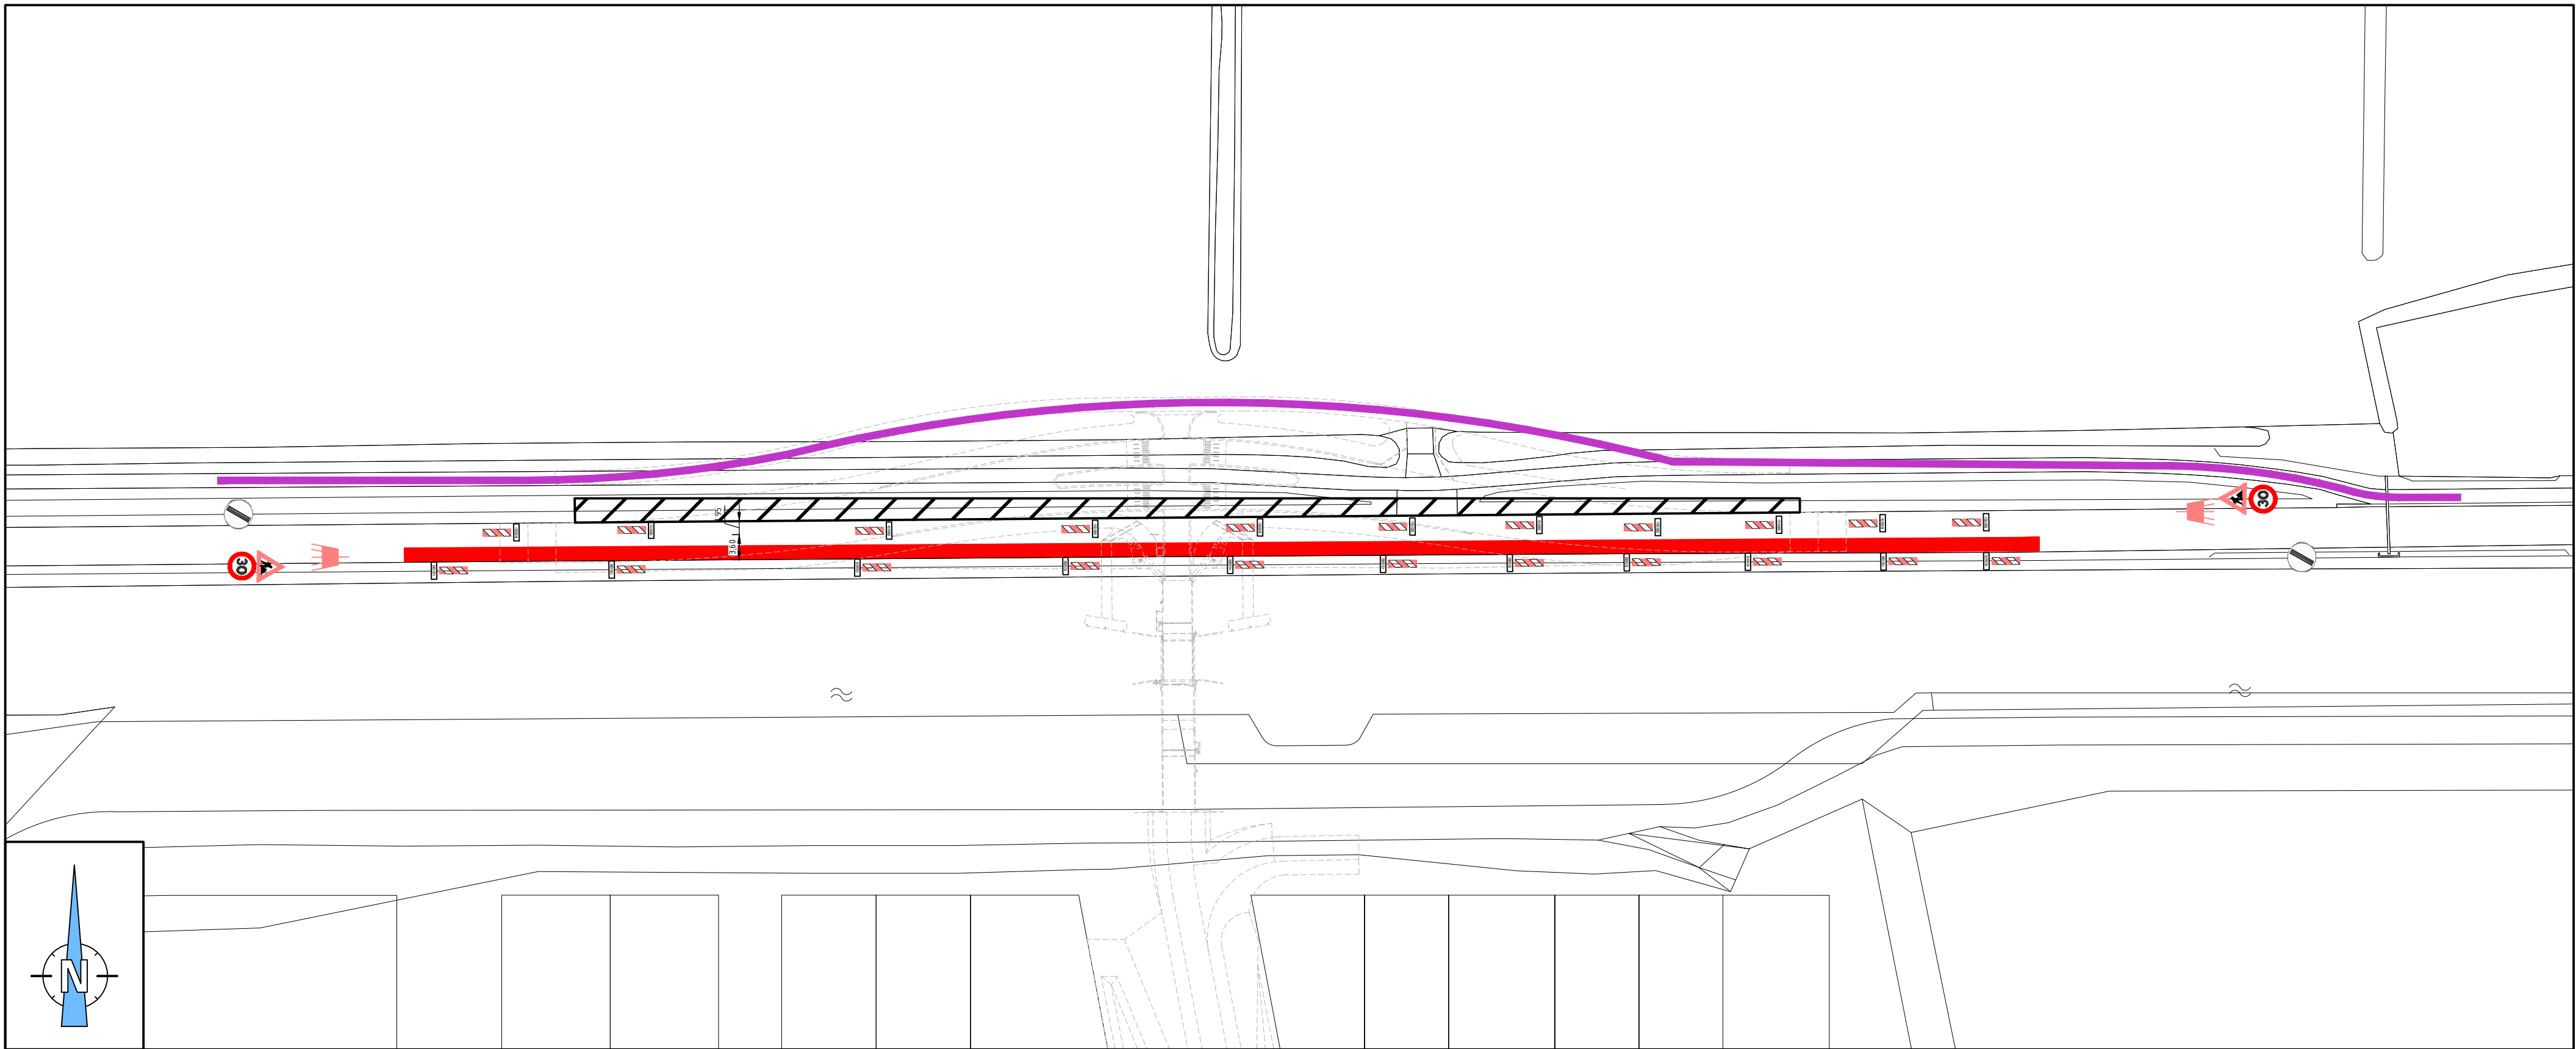

LEGENDA:

- Bestaande situatie
- Nieuwe situatie
- Toekomstige situatie
- Route fietsverkeer
- Route verkeer
- Bord J16
- Geleidebaak
- Aanbrengen VRI
- voorbelasting

OPMERKINGEN:

REVISIE	DATUM	WIJZIGING	TEKENAAR

Meerstad, bruggen
Verkeersplan
Fase 2

OPDRACHTGEVER G.E.M. Meerstad		TEKENINGNUMMER P09-58-106-10-09-T05-01		REVISIE R0	
TEKENAAR F. Schenk SCHAAL nvt DATUM 15-05-2024 meerstad Bureau Meerstad Zijkade 2 9613 CV Meerstad 050 - 599 57 10					
CONTOLE R. Bruining	PARAAF -	FORMAAT A2	DOCUMENTTYPE Referentieontwerp	STATUS Informatief	AANTAL 01