

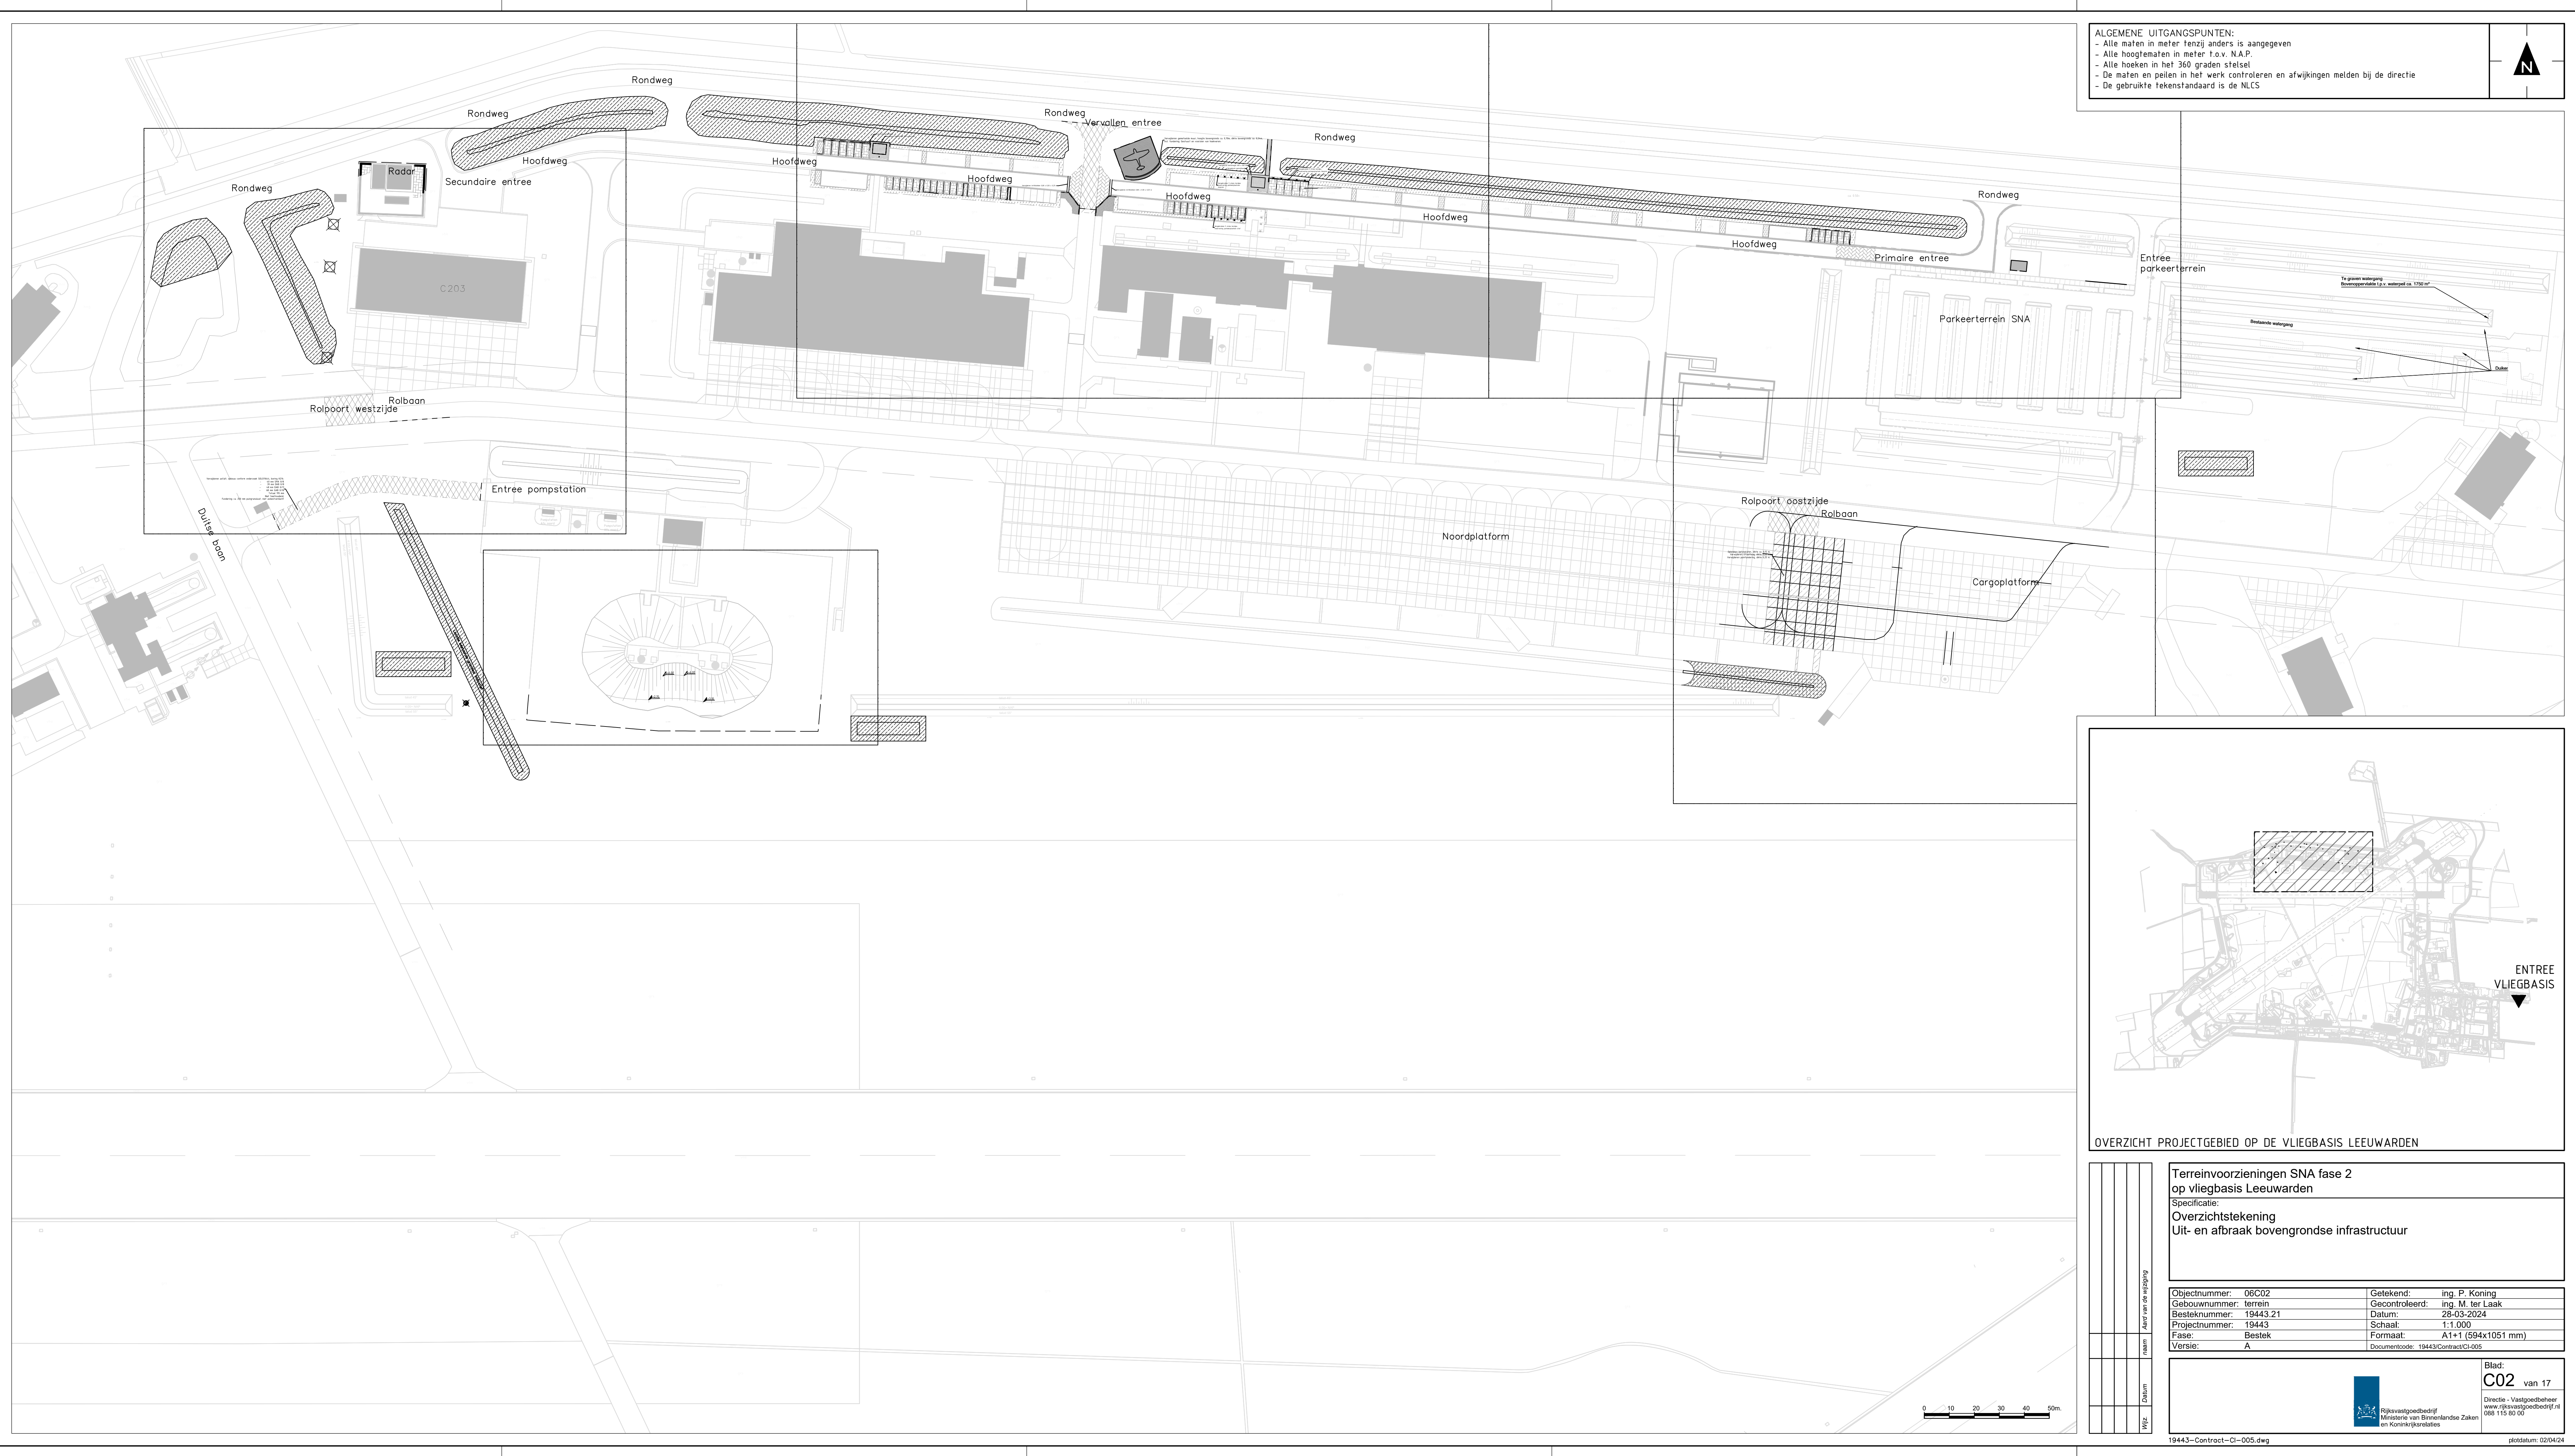


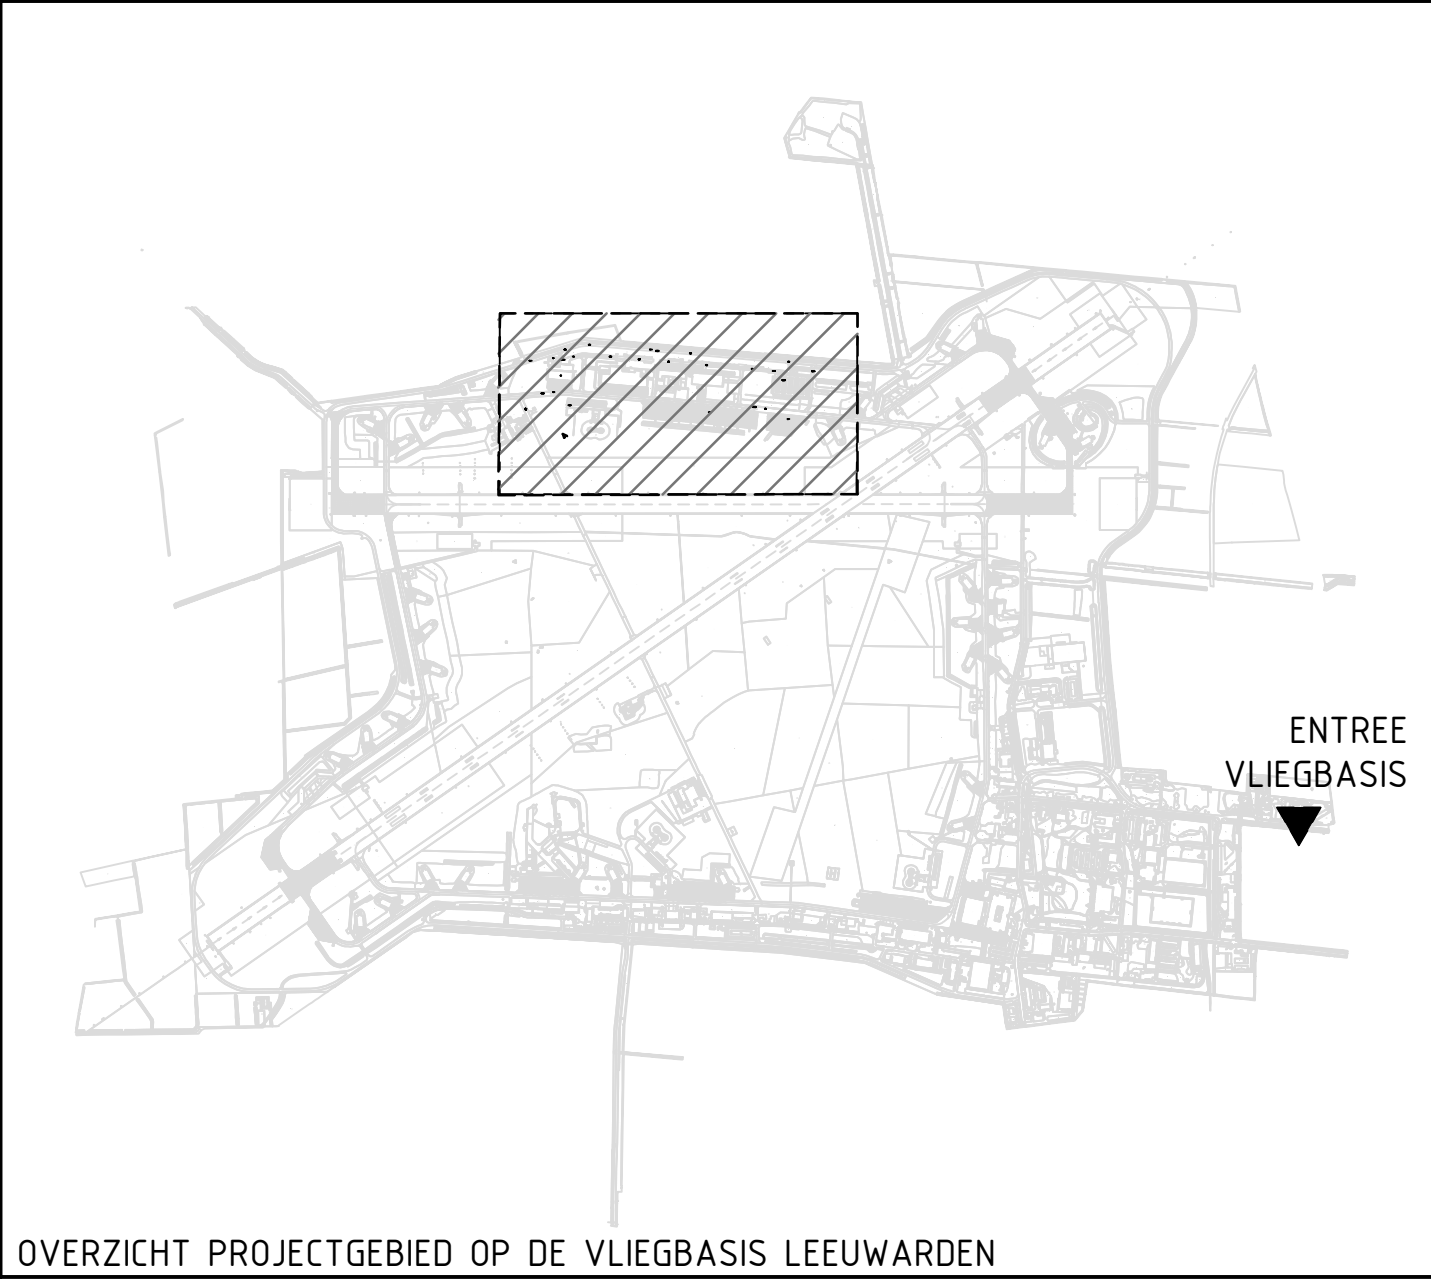

ALGEMENE UITGANGSPUNTEN:

- Alle maten in meter, tenzij anders is aangegeven
- Alle hoogtematen in meter t.o.v. N.A.P.
- Alle hoeken in het 360 graden stelsel
- De maten en pellen in het werk controleren en afwijkingen melden bij de directie
- De gebruikte tekenstandaard is de NLCS

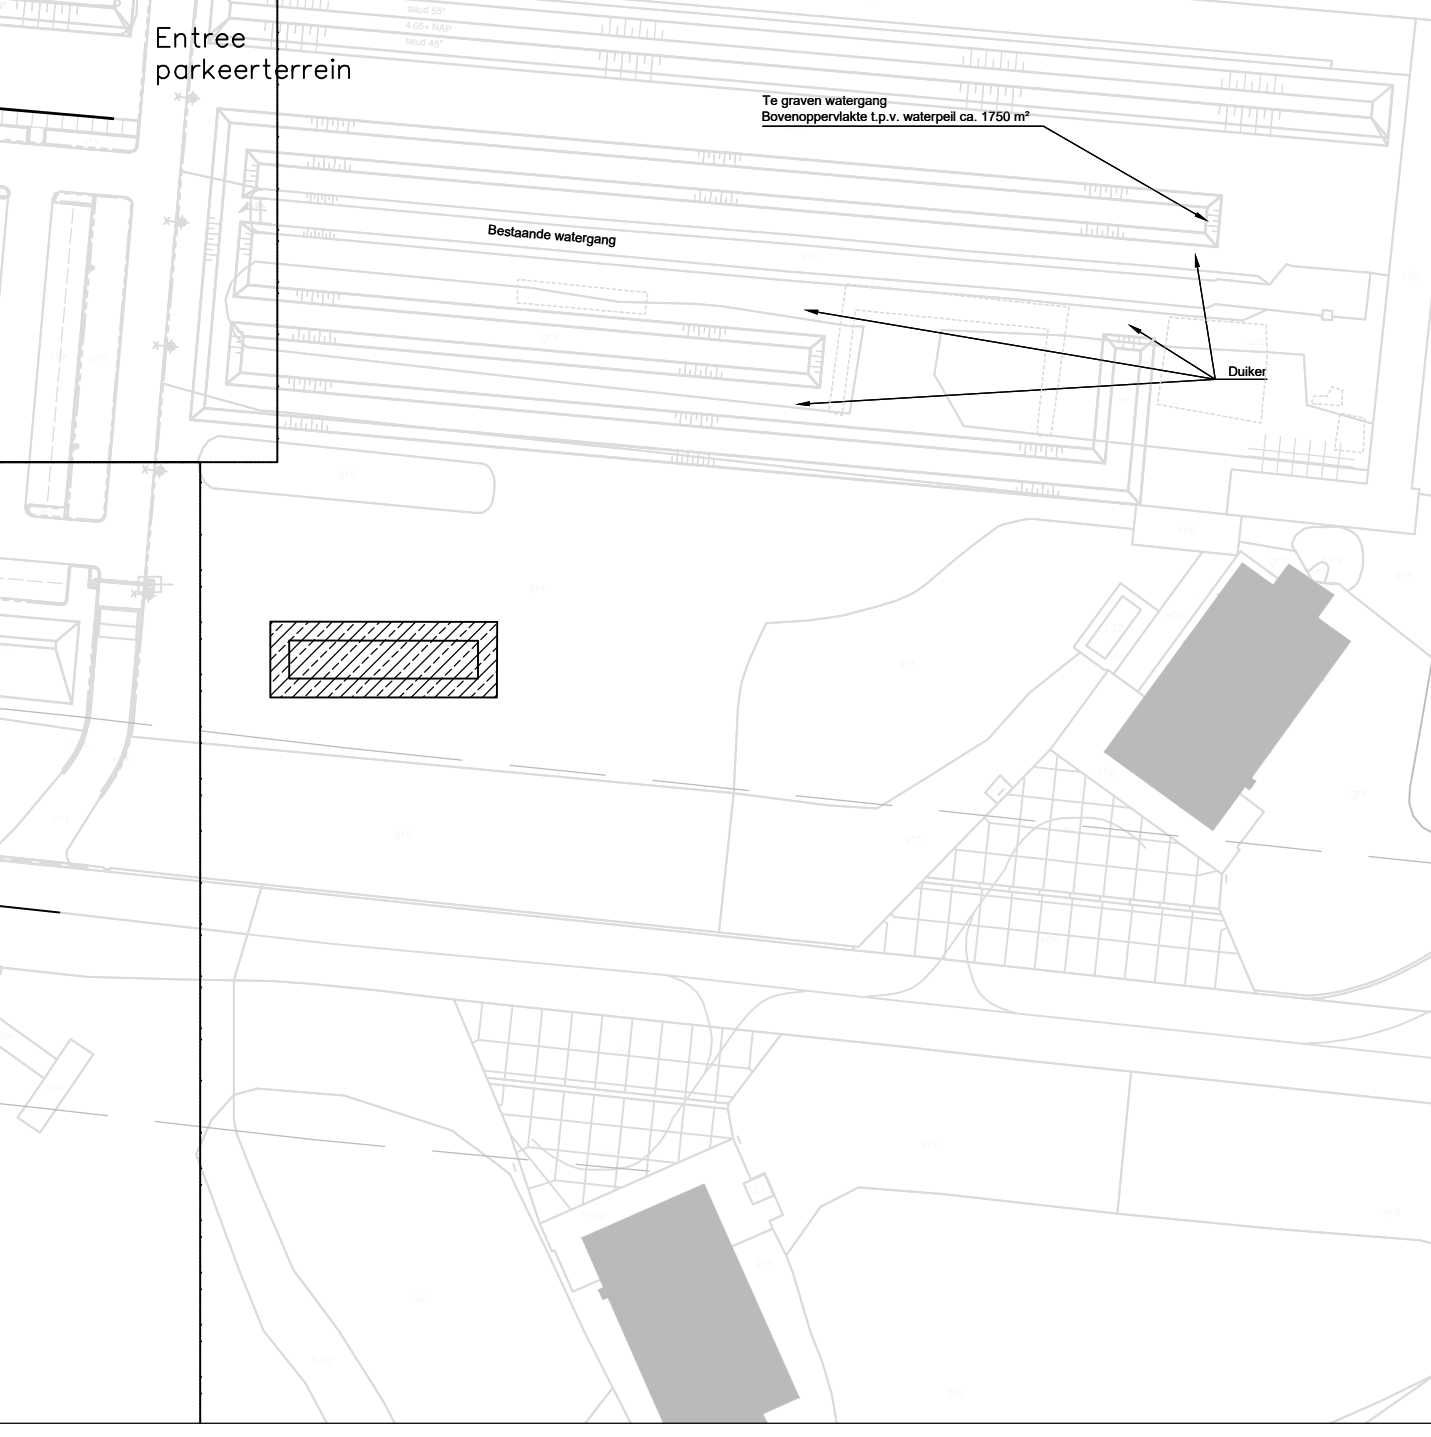

OVERZICHT PROJECTGEBIED OP DE VliegBasis Leeuwarden

Wfz	naam	Aard van de wijziging	Terreinvoorzieningen SNA fase 2 op vliegBasis Leeuwarden	
			Specificatie: Overzichtstekening Uit- en afbraak bovengrondse infrastructuur	
			Objectnummer: 06C02	Getekend: ing. P. Koning
			Gebouwnummer: terrein	Gecontroleerd: ing. M. ter Laak
			Besteknummer: 19443.21	Datum: 28-03-2024
			Projectnummer: 19443	Schaal: 1:1.000
			Fase: Bestek	Formaat: A1+1 (594x1051 mm)
			Versie: A	Documentcode: 19443/Contract/CI-005
			Blad: C02 van 17	
			Directie - Vastgoedbeheer www.rijkswaterstaat.nl 088 115 90 00	

19443-Contract-CI-005.dwg

plotdatum: 02/04/24