



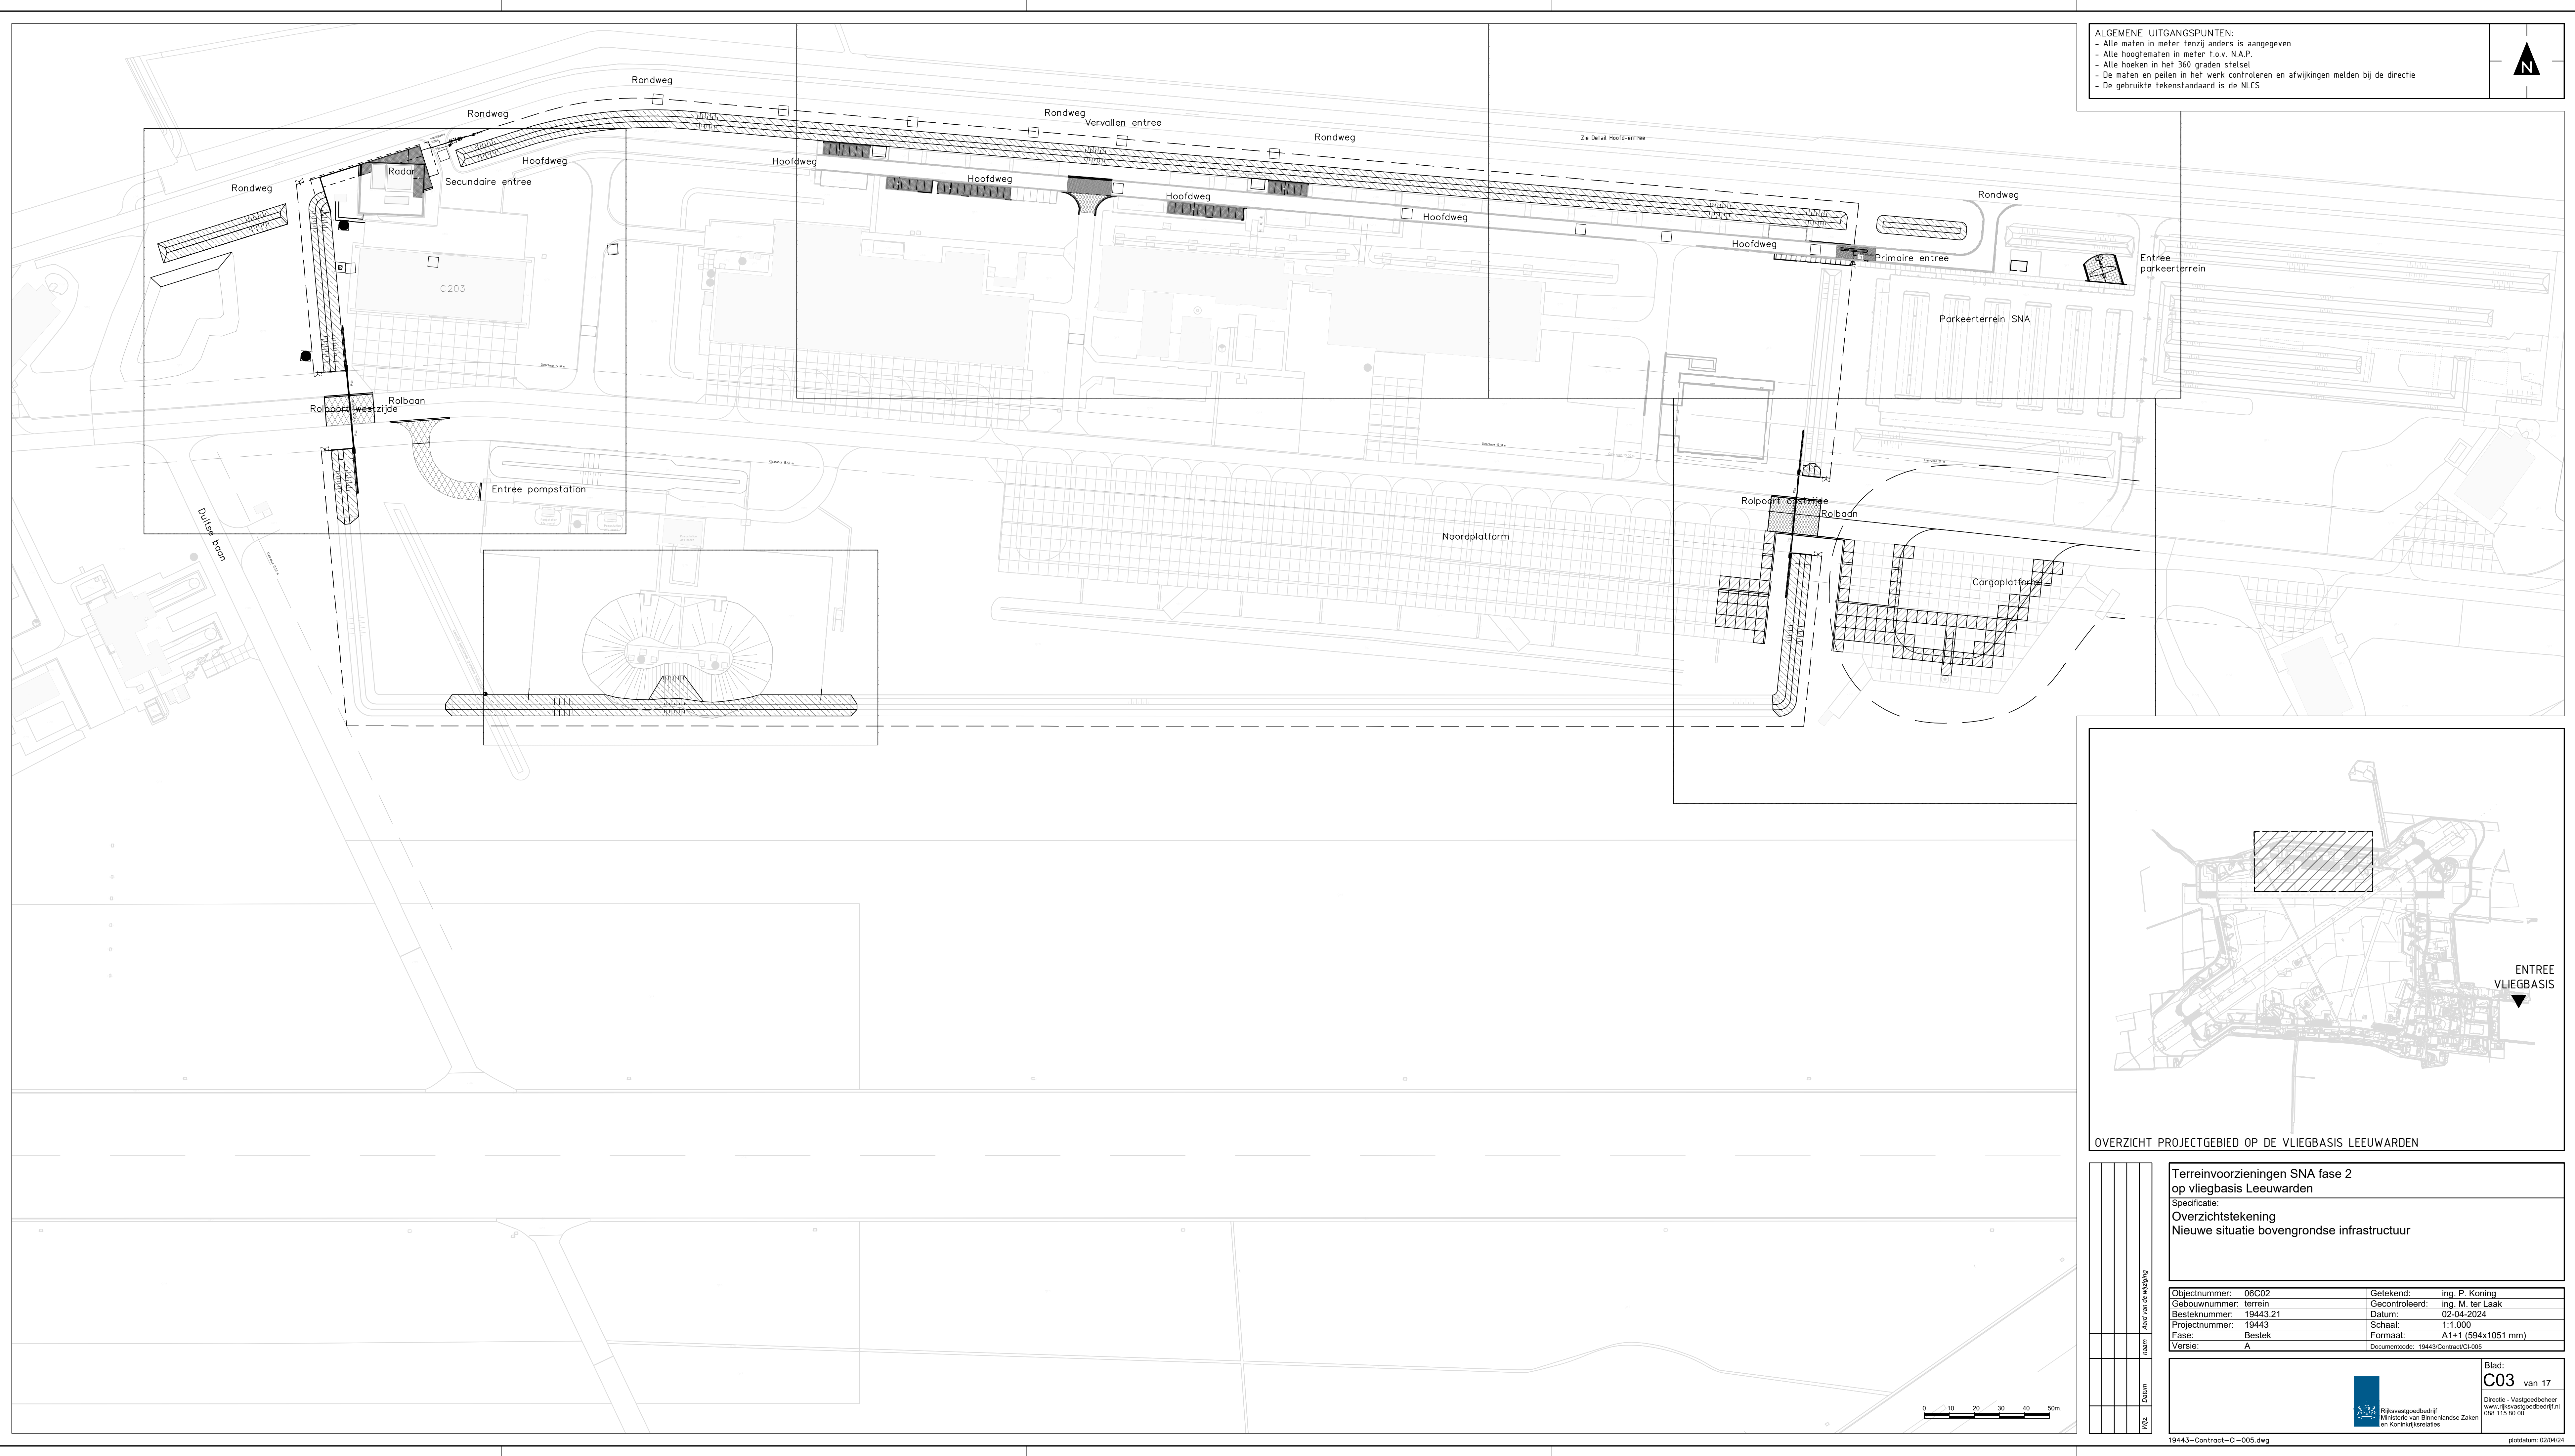

ALGEMENE UITGANGSPUNTEN:

- Alle maten in meter tenzij anders is aangegeven
- Alle hoogtematen in meter t.o.v. N.A.P.
- Alle hoeken in het 360 graden stelsel
- De maten en pellen in het werk controleren en afwijkingen melden bij de directie
- De gebruikte tekenstandaard is de NLCS

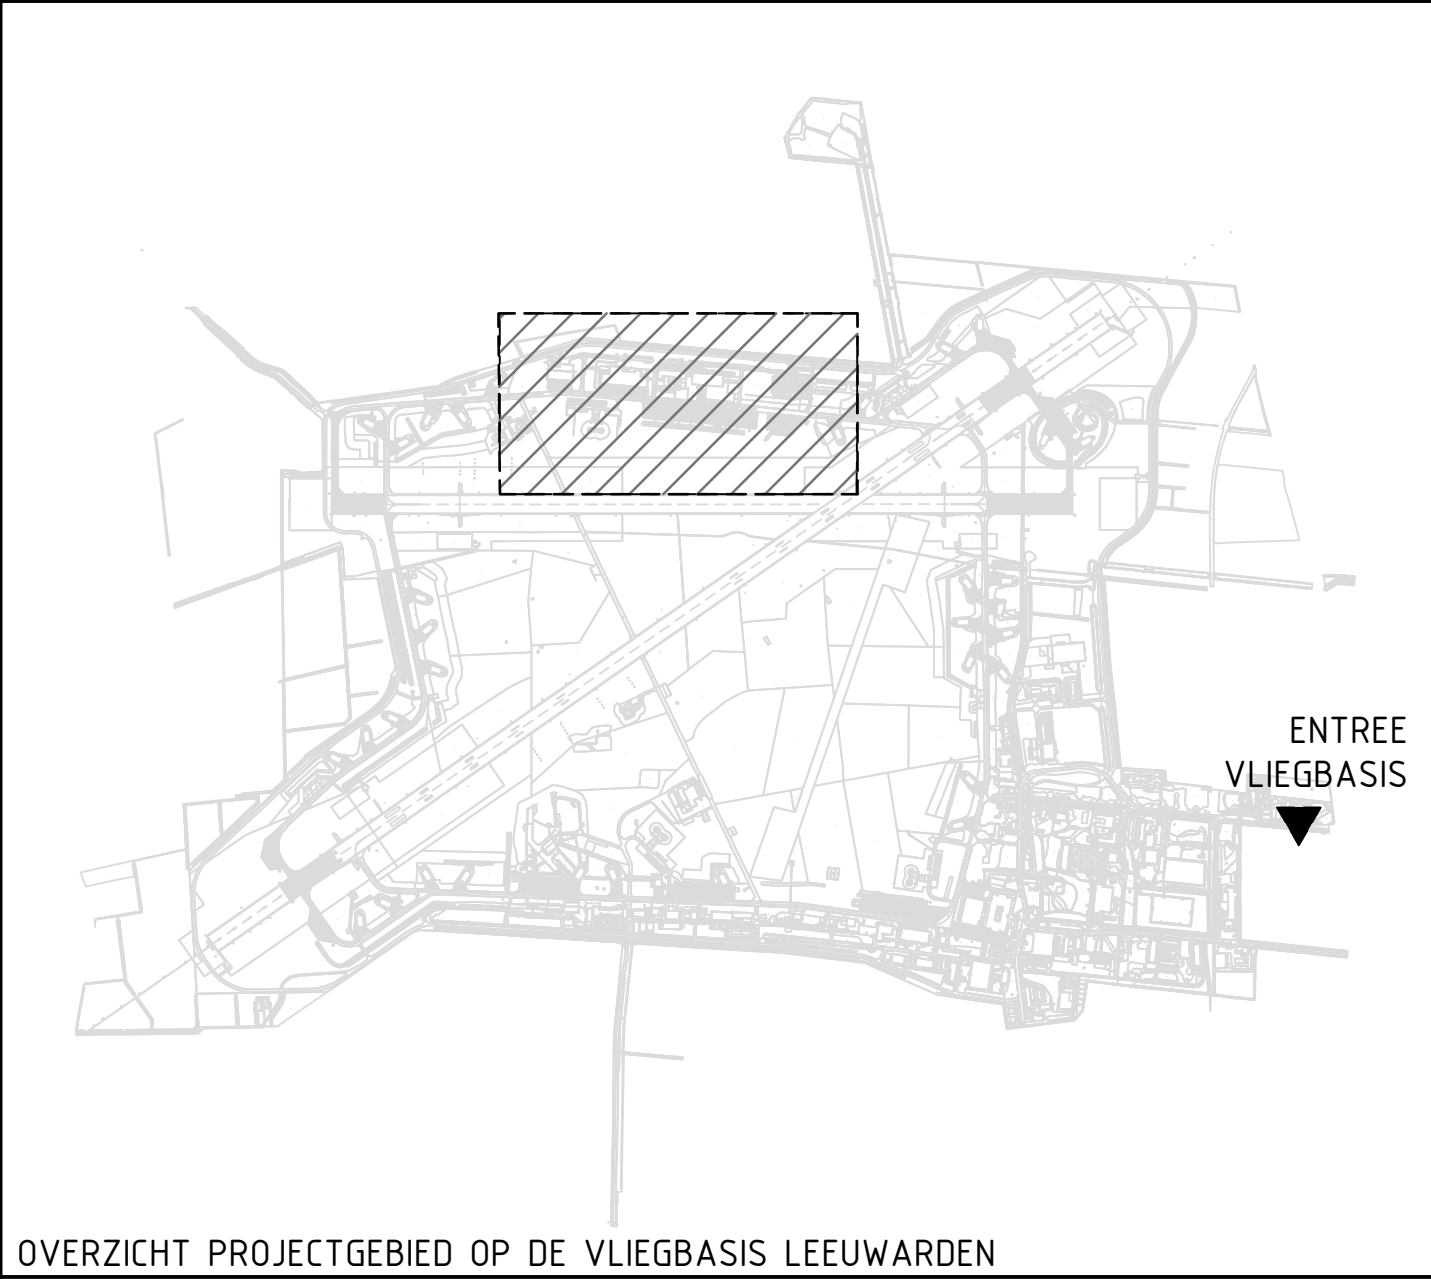

OVERZICHT PROJECTGEBIED OP DE VliegBasis Leeuwarden

Terreinvoorzieningen SNA fase 2 op vliegBasis Leeuwarden	
Specificatie: Overzichtstekening Nieuwe situatie bovengrondse infrastructuur	
Objectnummer: 06C02	Getekend: ing. P. Koning
Gebouwnummer: terrein	Gecontroleerd: ing. M. ter Laak
Besteknummer: 19443.21	Datum: 02-04-2024
Projectnummer: 19443	Schaal: 1:1.000
Fase: Bestek	Formaat: A1+1 (594x1051 mm)
Versie: A	Documentcode: 19443/ContractCI-005

Rijkswaterstaat
Ministerie van Infrastructuur en Watermanagement

Blad:
C03 van 17

Directie - Vastgoedbeheer
www.rijksvastgoedbedrijf.nl
088 115 60 00