

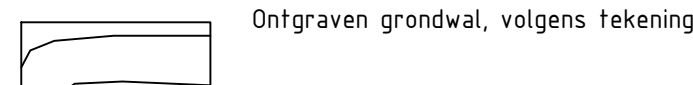
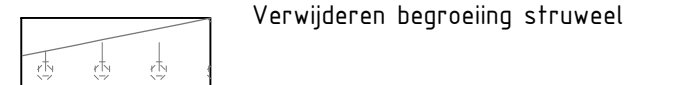
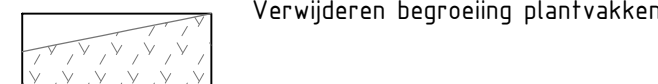
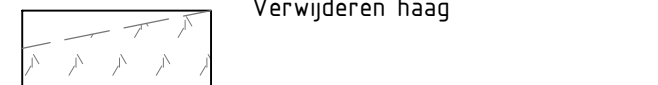
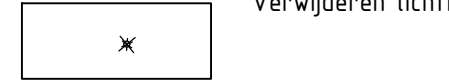
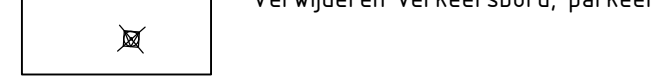
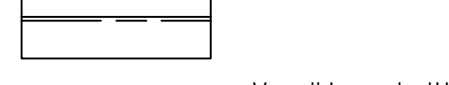
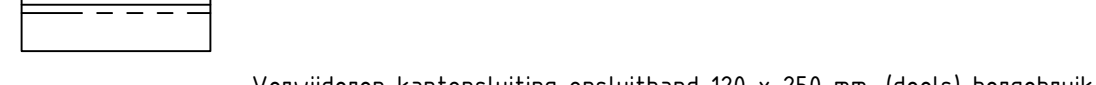
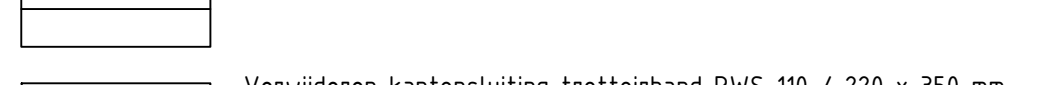
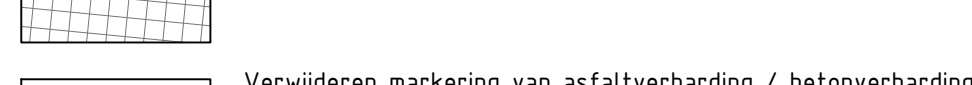
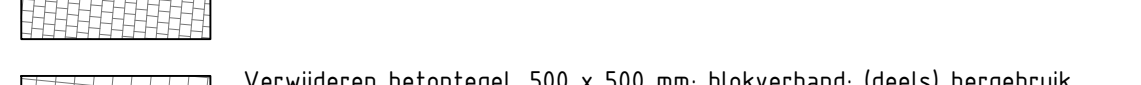
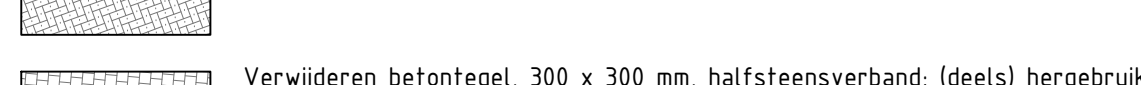
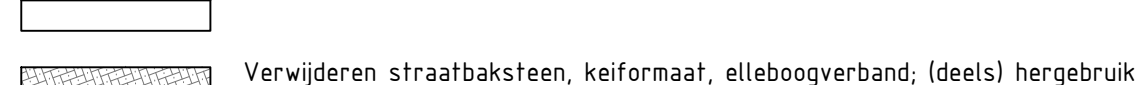
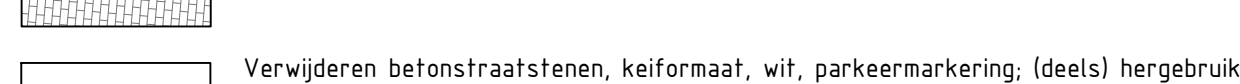
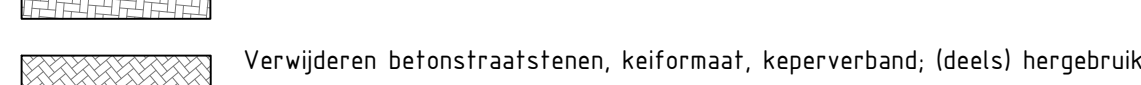


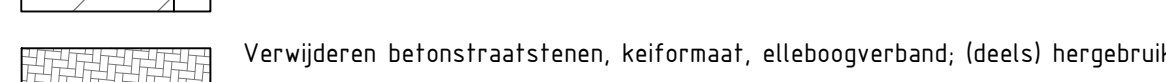

LEGENDA

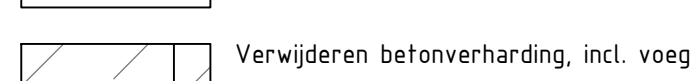

Algemene beschrijving van kleuren grijs en zwart

Geometrie, tekst en symbolen van een andere discipline zijn in kleur 252

Afwerking volgens de omschrijving van deze tekening zijn in kleur 251

Geometrie, tekst en symbolen volgens de omschrijving van deze tekening

Geometrie, tekst en symbolen volgens de omschrijving van deze tekening zijn in zwart.
Aanwijzing van een andere discipline en bestaande situatie worden niet getoond.

Artering van een andere discipline en bestaande situatie worden niet getoond



OVERZICHT PROJECTGEBIED OP DE VLEGBASIS LEEUWARDEN

1932	Dok. nr.	Terreinvoorzieningen SNA fase 2 op vliegbasis Leeuwarden Specificatie: Uit-en afbraak bovengrondse infrastructuur Blad 1 van 5																							
		<table border="1"> <tr> <td>Objectnummer:</td><td>06502</td><td>Geslekend:</td><td>ing. P. Koning</td></tr> <tr> <td>Objectnummer:</td><td>10676</td><td>Geconstrueerd:</td><td>ing. M. te Laak</td></tr> <tr> <td>Besteknummer:</td><td>19443.21</td><td>Datum:</td><td>02-04-2024</td></tr> <tr> <td>Projectnummer:</td><td>19443</td><td>Schaal:</td><td>1:200</td></tr> <tr> <td>Fase:</td><td>Bouwk</td><td>Formaat:</td><td>A0+2 (841x1609 mm)</td></tr> <tr> <td>Versie:</td><td>A</td><td>Docuscode:</td><td>1943Contract01.093</td></tr> </table>		Objectnummer:	06502	Geslekend:	ing. P. Koning	Objectnummer:	10676	Geconstrueerd:	ing. M. te Laak	Besteknummer:	19443.21	Datum:	02-04-2024	Projectnummer:	19443	Schaal:	1:200	Fase:	Bouwk	Formaat:	A0+2 (841x1609 mm)	Versie:	A
Objectnummer:	06502	Geslekend:	ing. P. Koning																						
Objectnummer:	10676	Geconstrueerd:	ing. M. te Laak																						
Besteknummer:	19443.21	Datum:	02-04-2024																						
Projectnummer:	19443	Schaal:	1:200																						
Fase:	Bouwk	Formaat:	A0+2 (841x1609 mm)																						
Versie:	A	Docuscode:	1943Contract01.093																						
1932	Dok. nr.	 Rijksoverheid Ministerie van Infrastructuur en Watermanagement																							
		Blad C04 van D04 www.rijksdatabank.nl 000 115 010																							