


ALGEMENE UITGANGSPUNTEN:
- Alle maten in meter tenzij anders is aangegeven
- Alle hoogtenaten in meter t.o.v. N.A.P.
- Alle hoeken in het 360 graden stelsel
- De maten en peilen in het werk controleren en afwijkingen melden bij de directie
- De gebruikte tekenstandaard is de NELS



LEGENDA

- Verwijderen asfalt
- Asfalt trapfrezen
- Asfalt zaagsnede
- Verwijderen betonverharding, incl. voeg
- Verwijderen betonstraatstenen, kei formaat, elleboogverband, (deels) hergebruik
- Verwijderen betonstraatstenen, kei formaat, keperverband, (deels) hergebruik
- Verwijderen betonstraatstenen, kei formaat, lintverband, (deels) hergebruik
- Verwijderen betonstraatstenen, kei formaat, wit, parkeermarkering, (deels) hergebruik
- Verwijderen straatbaksteen, kei formaat, elleboogverband, (deels) hergebruik
- Verwijderen betonteg, 300 x 300 mm, halfsteensverband, (deels) hergebruik
- Verwijderen betonteg, 500 x 500 mm, blokverband, (deels) hergebruik
- Verwijderen markering van asfaltverharding / betonverharding
- Verwijderen kantopsluiting trottoirband RWS 110 / 220 x 350 mm
- Verwijderen kantopsluiting opsluitband 120 x 250 mm, (deels) hergebruik
- Verwijderen kantopsluiting opsluitband 100 x 200, (deels) hergebruik
- Verwijderen inritband
- Verwijderen goot, betonstraatstenen, kei formaat, 5 strekken
- Verwijderen hekwerk, harmonica gaas
- Verwijderen verkeersbord, parkeerplaatsbord (hergebruik)
- Verwijderen lichtmast (verplaatsen)
- Verwijderen haag
- Verwijderen begroeiing plantvakken
- Verwijderen begroeiing struweel
- Ontgraven grondwal, volgens tekening C08 en C09
- Verwijderen putten, volgens tekening C10
- Clearance lijn

Algemene beschrijving van kleuren grijs en zwart:
Bestaande situatie is in kleur 253
Geometrie, tekst en symbolen van een andere discipline zijn in kleur 252
Arcering volgens de omschrijving van deze tekening zijn in kleur 251
Geometrie, tekst en symbolen volgens de omschrijving van deze tekening zijn in zwart
Arcering van een andere discipline en bestaande situatie worden niet getoond

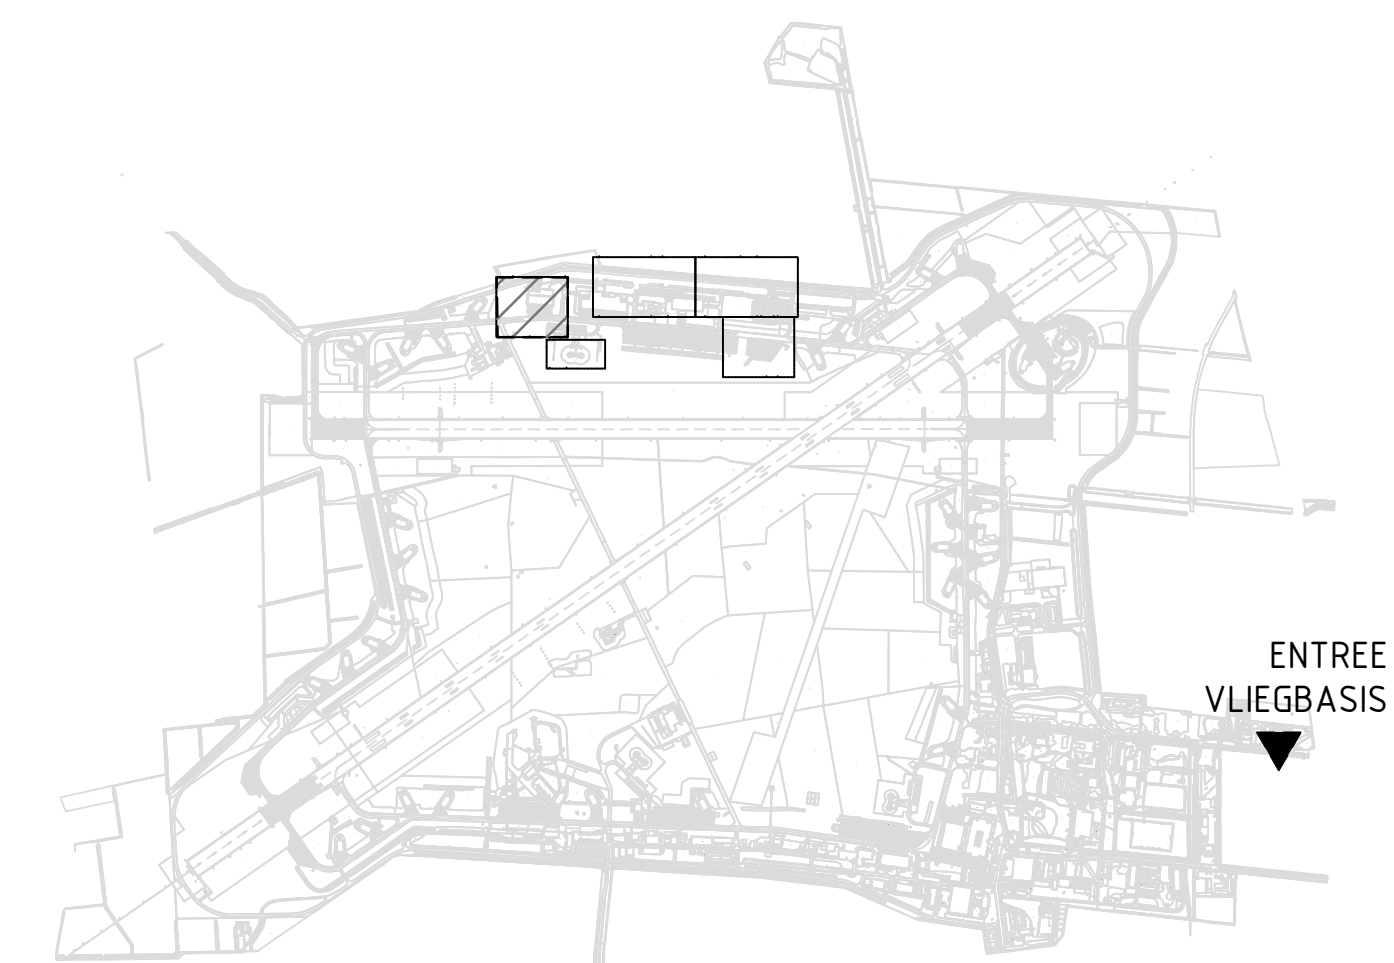

OVERZICHT PROJECTGEBIED OP DE VLEGBASIS LEEUWARDEN

Terreinvoorzieningen SNA fase 2
op vliegbasis Leeuwarden
Specificatie:
Uit- en afbraak bovengrondse infrastructuur
Blad 4 van 5

Objectnummer:	08C02	Getekend:	ing. P. Koning
Gebruiknummer:	terrein	Gecontroleerd:	ing. M. ter Laak
Besteknummer:	19443.21	Datum:	02-04-2024
Projectnummer:	19443	Schaal:	1:200
Fase:	Bestek	Formaat:	A0 (841x1189 mm)
Verie:	A	Documentcode:	19443/Contrast/C1-005



Blad:
C07 van 17

Directie - Vliegveiligheid
www.vliegveiligheid.nl
068 115 80 00

Verwijderen asfalt; opbouw conform onderzoek SOL011644, boring K214:
- 40 mm SMA 0/8
- 39 mm DAB 0/8
- 48 mm GAB 0/11
- 68 mm GAB 0/16
Totaal 195 mm
Niet feerhoudend;
Fundering: ca. 250 mm puingranulaat, niet asbestverdacht