



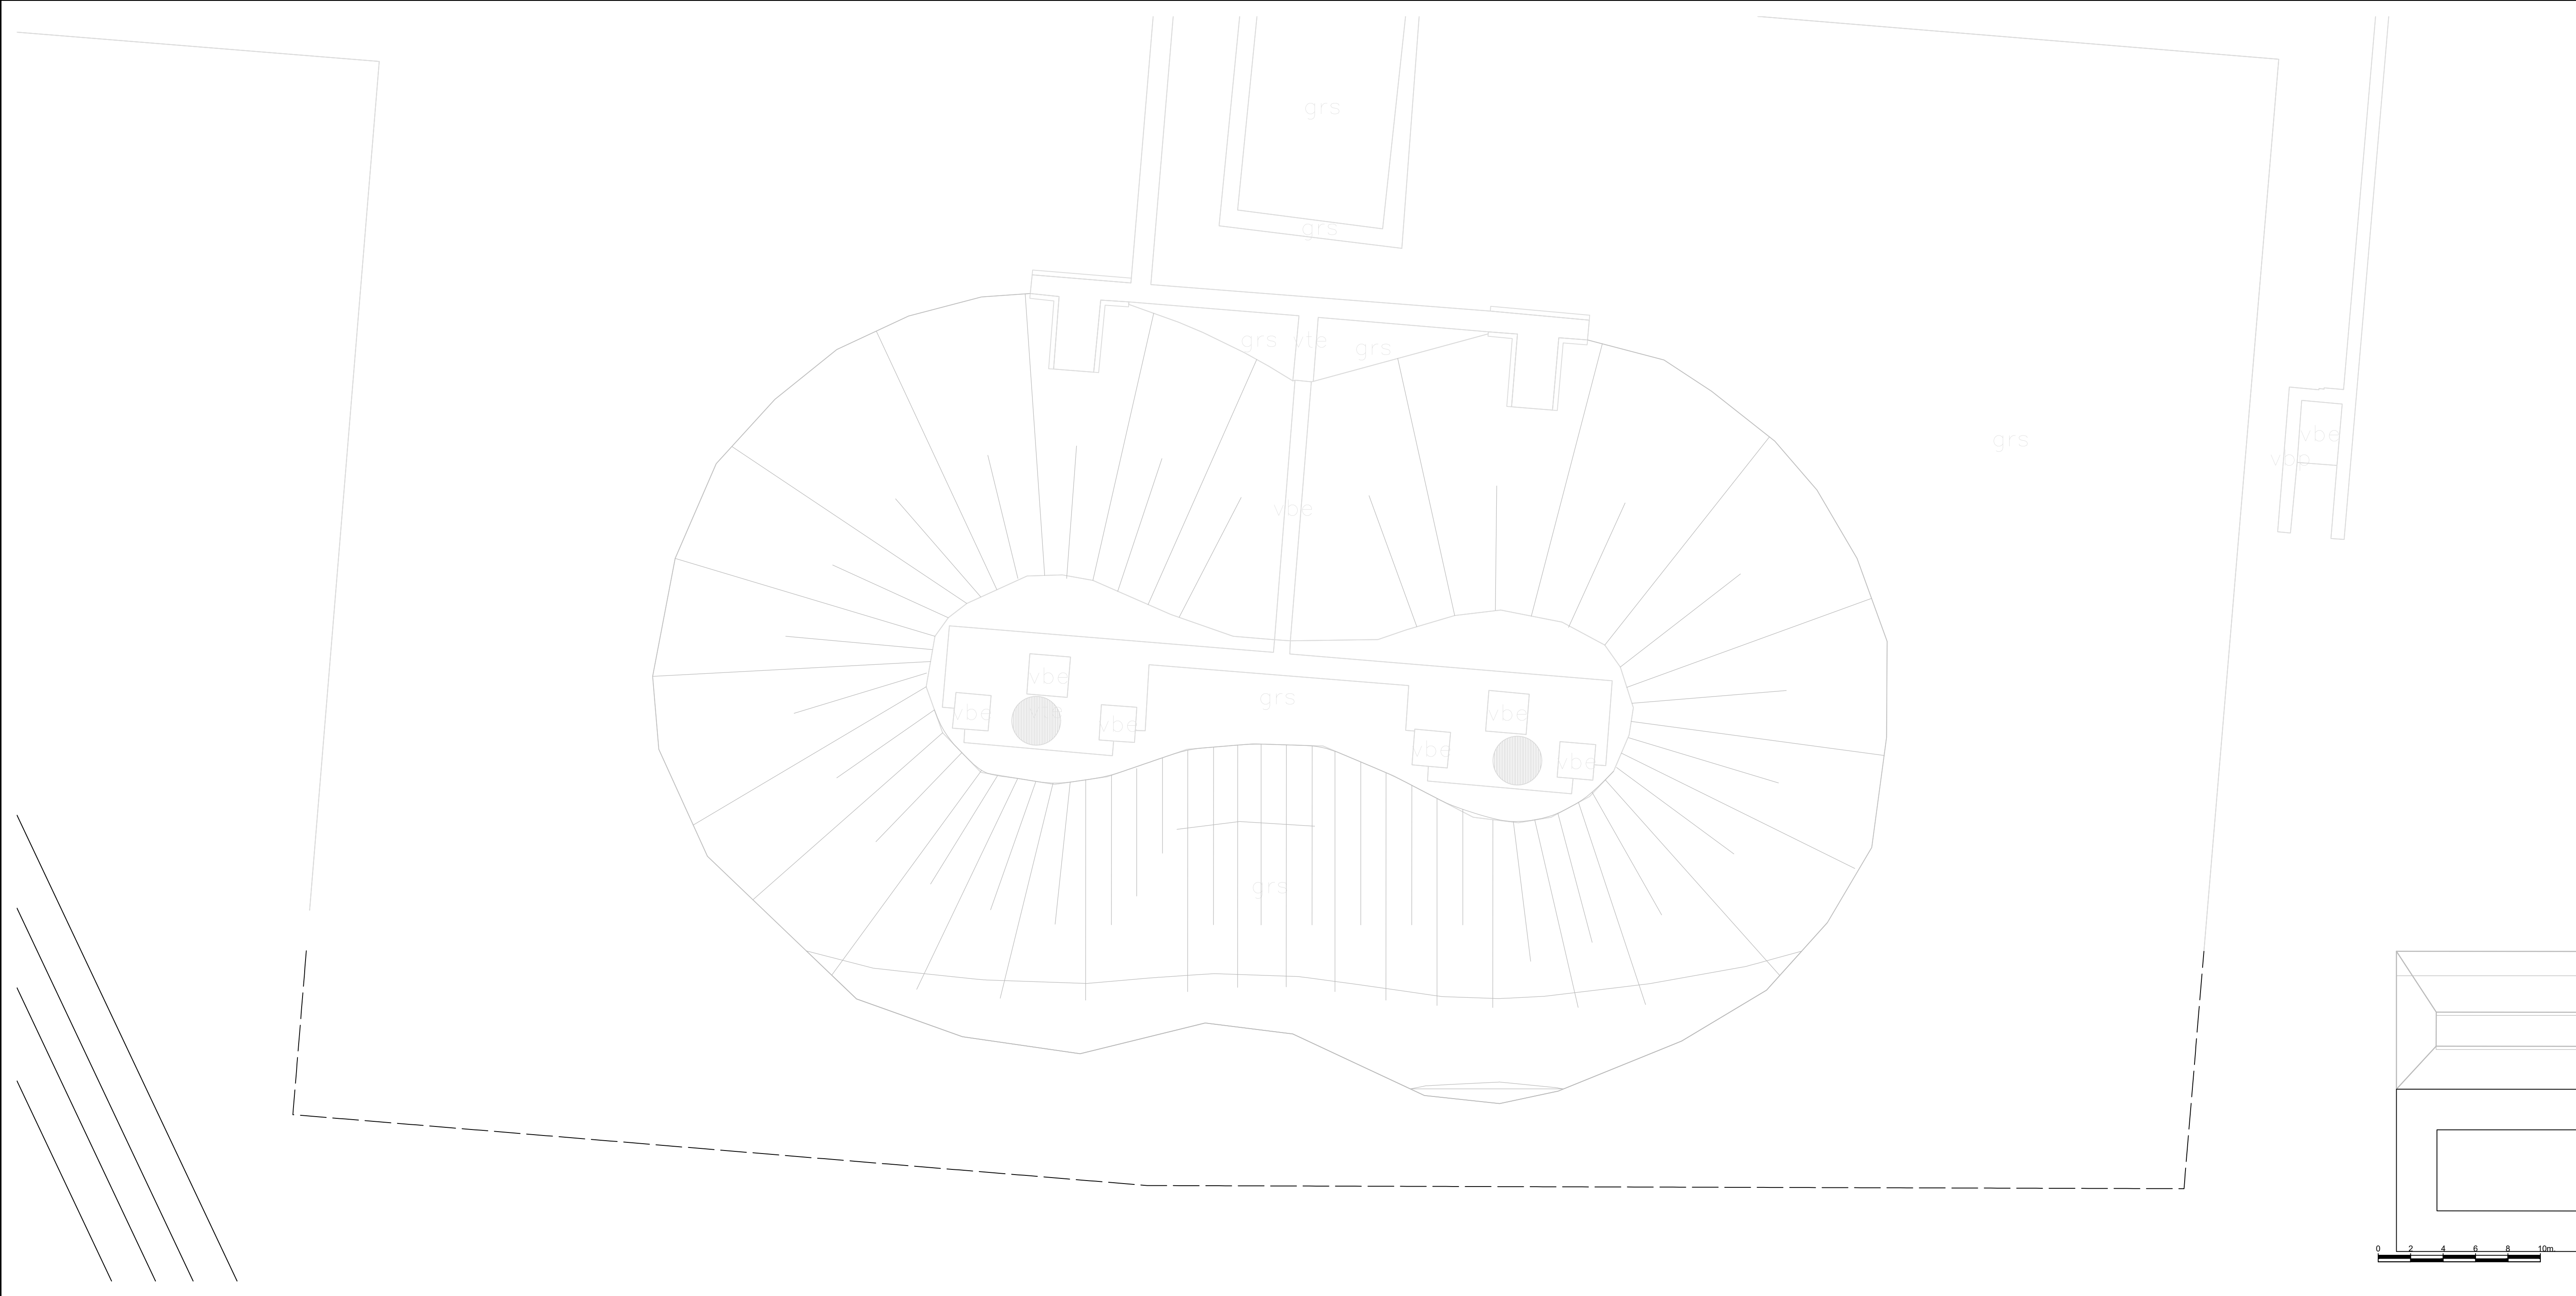


ALGEMENE UITGANGSPUNTEN:

- Alle maten in meter tenzij anders is aangegeven
- Alle hoogtematen in meter t.o.v. N.A.P.
- Alle hoeken in het 360 graden stelsel
- De maten en peilen in het werk controleren en afwijkingen melden bij de directie
- De gebruikte tekenstandaard is de NLCS

LEGENDA

-
- Verwijderen hekwerk, harmonicagaas

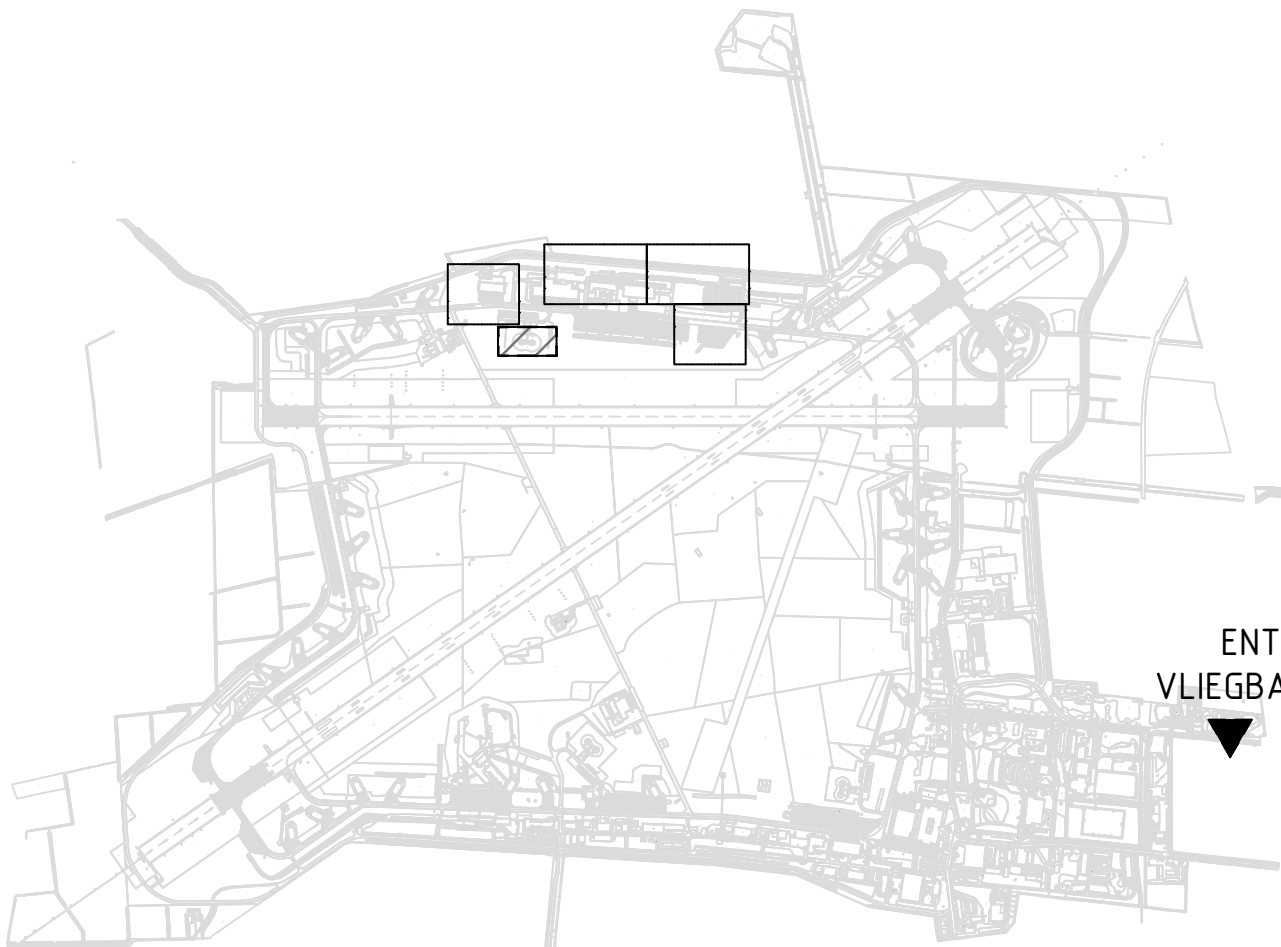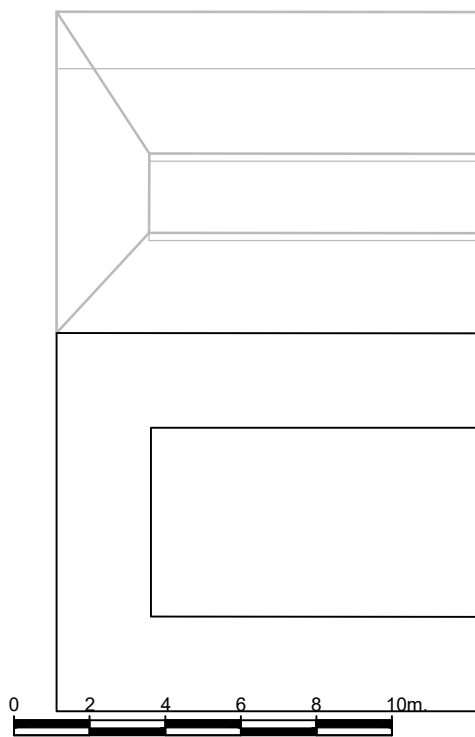

ENTREE
VLIEGBASIS

OVERZICHT PROJECTGEBIED OP DE VLIEGBASIS LEEUWARDEN

Terreinvoorzieningen SNA fase 2
op vliegbasis Leeuwarden
Specificatie:
Uit- en afbraak bovengrondse infrastructuur
Blad 5 van 5

Objectnummer:	06C02	Getekend:	ing. P. Koning
Gebouwnummer:	terrein	Gecontroleerd:	ing. M. ter Laak
Besteknummer:	19443.21	Datum:	02-04-2024
Projectnummer:	19443	Schaal:	1:200
Fase:	Bestek	Formaat:	A2+2 (420x1014 mm)
Versie:	A	Documentcode:	19443/Contract/CI-005



Blad:
C08 van 17

Directie - Vastgoedbeheer
www.rijksvastgoedbedrijf.nl
088 115 80 00