



ALGEMENE UITGANGSPUNTEN:
- Alle maten in meter tenzij anders is aangegeven
- Alle hoogten in meter t.o.v. N.A.P.
- Alle hoeken in het 360 graden stelsel
- De maten en peilen in het werk controleren en afwijkingen melden bij de directie
- De gebruikte tekenstandaard is de NELS



LEGENDA

Evt. worden arceringen gecombineerd (bijv. ontgraven en aanvullen)

- Ontgraven bovengrond
- Ontgraven puinfundering
- Ontgraven zand in zandbed
- Ontgraven bovengrond uit grondwal
- Aanvullen bovengrond
- Aanbrengen teelaarde
- Aanvullen zand in zandbed
- Aanvullen puinfundering
- Aanvullen bovengrond in grondwal
- Aanbrengen grondkering

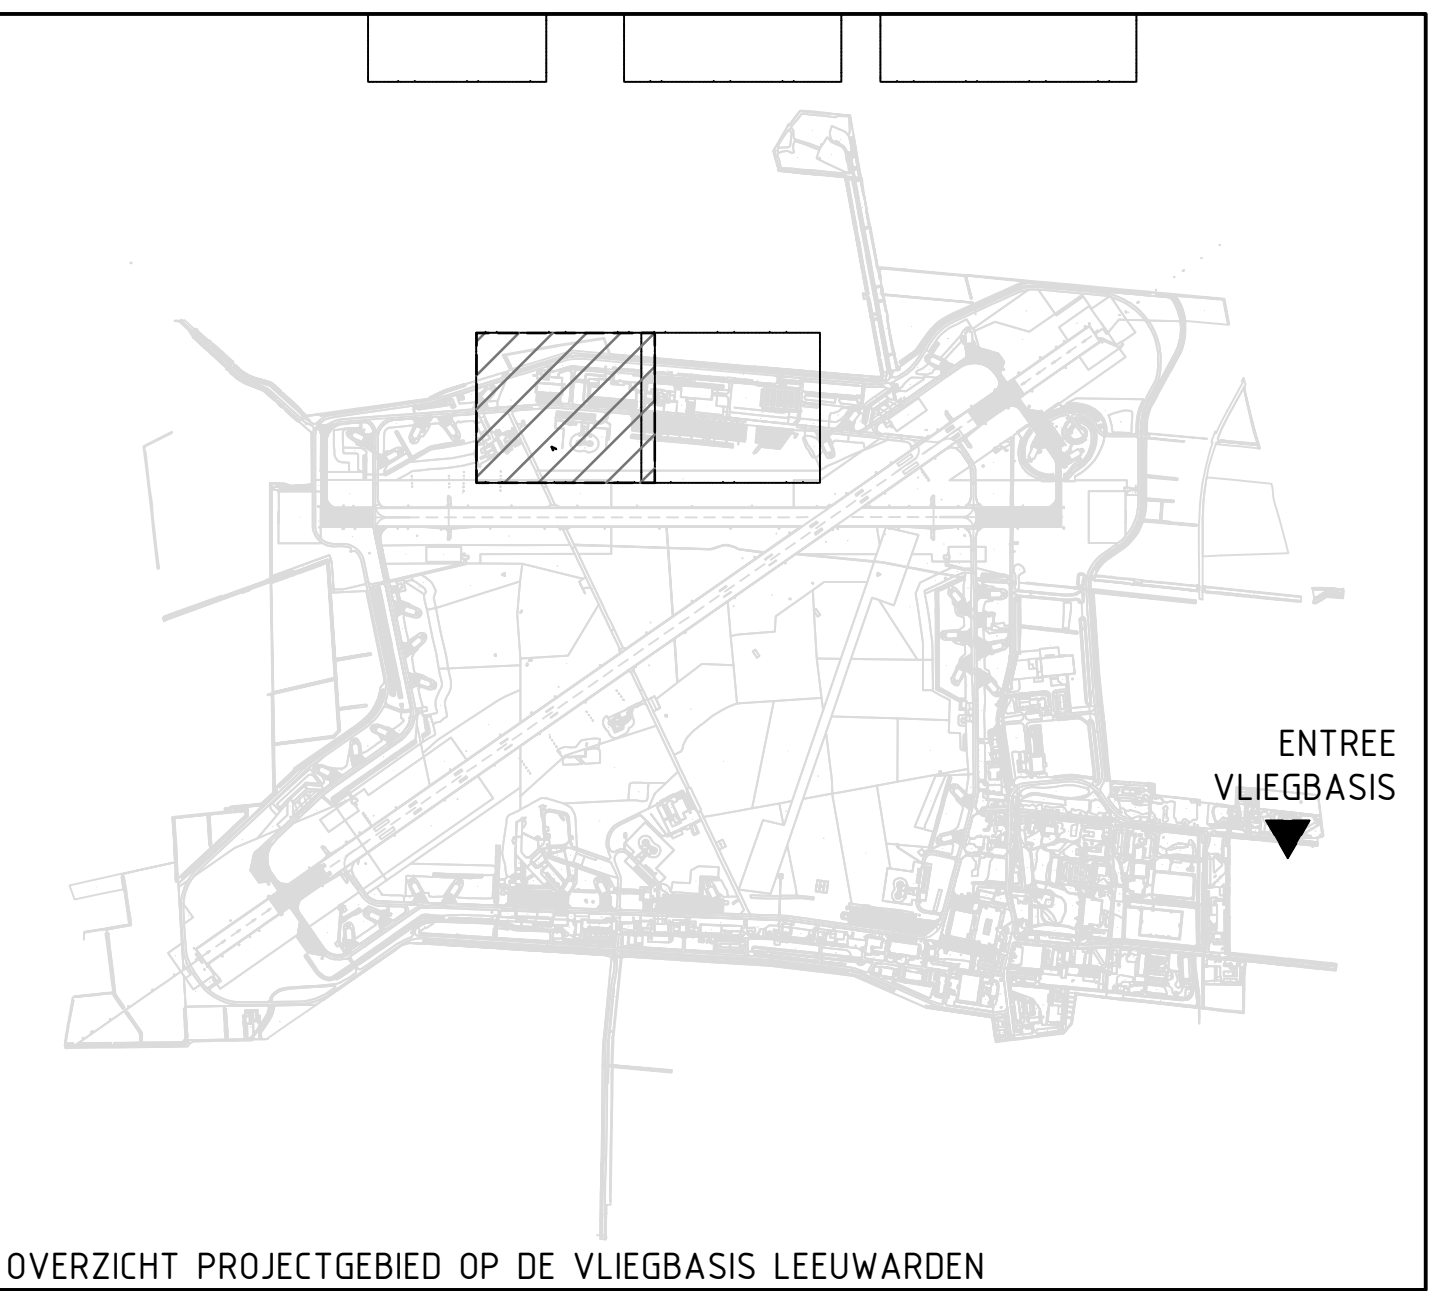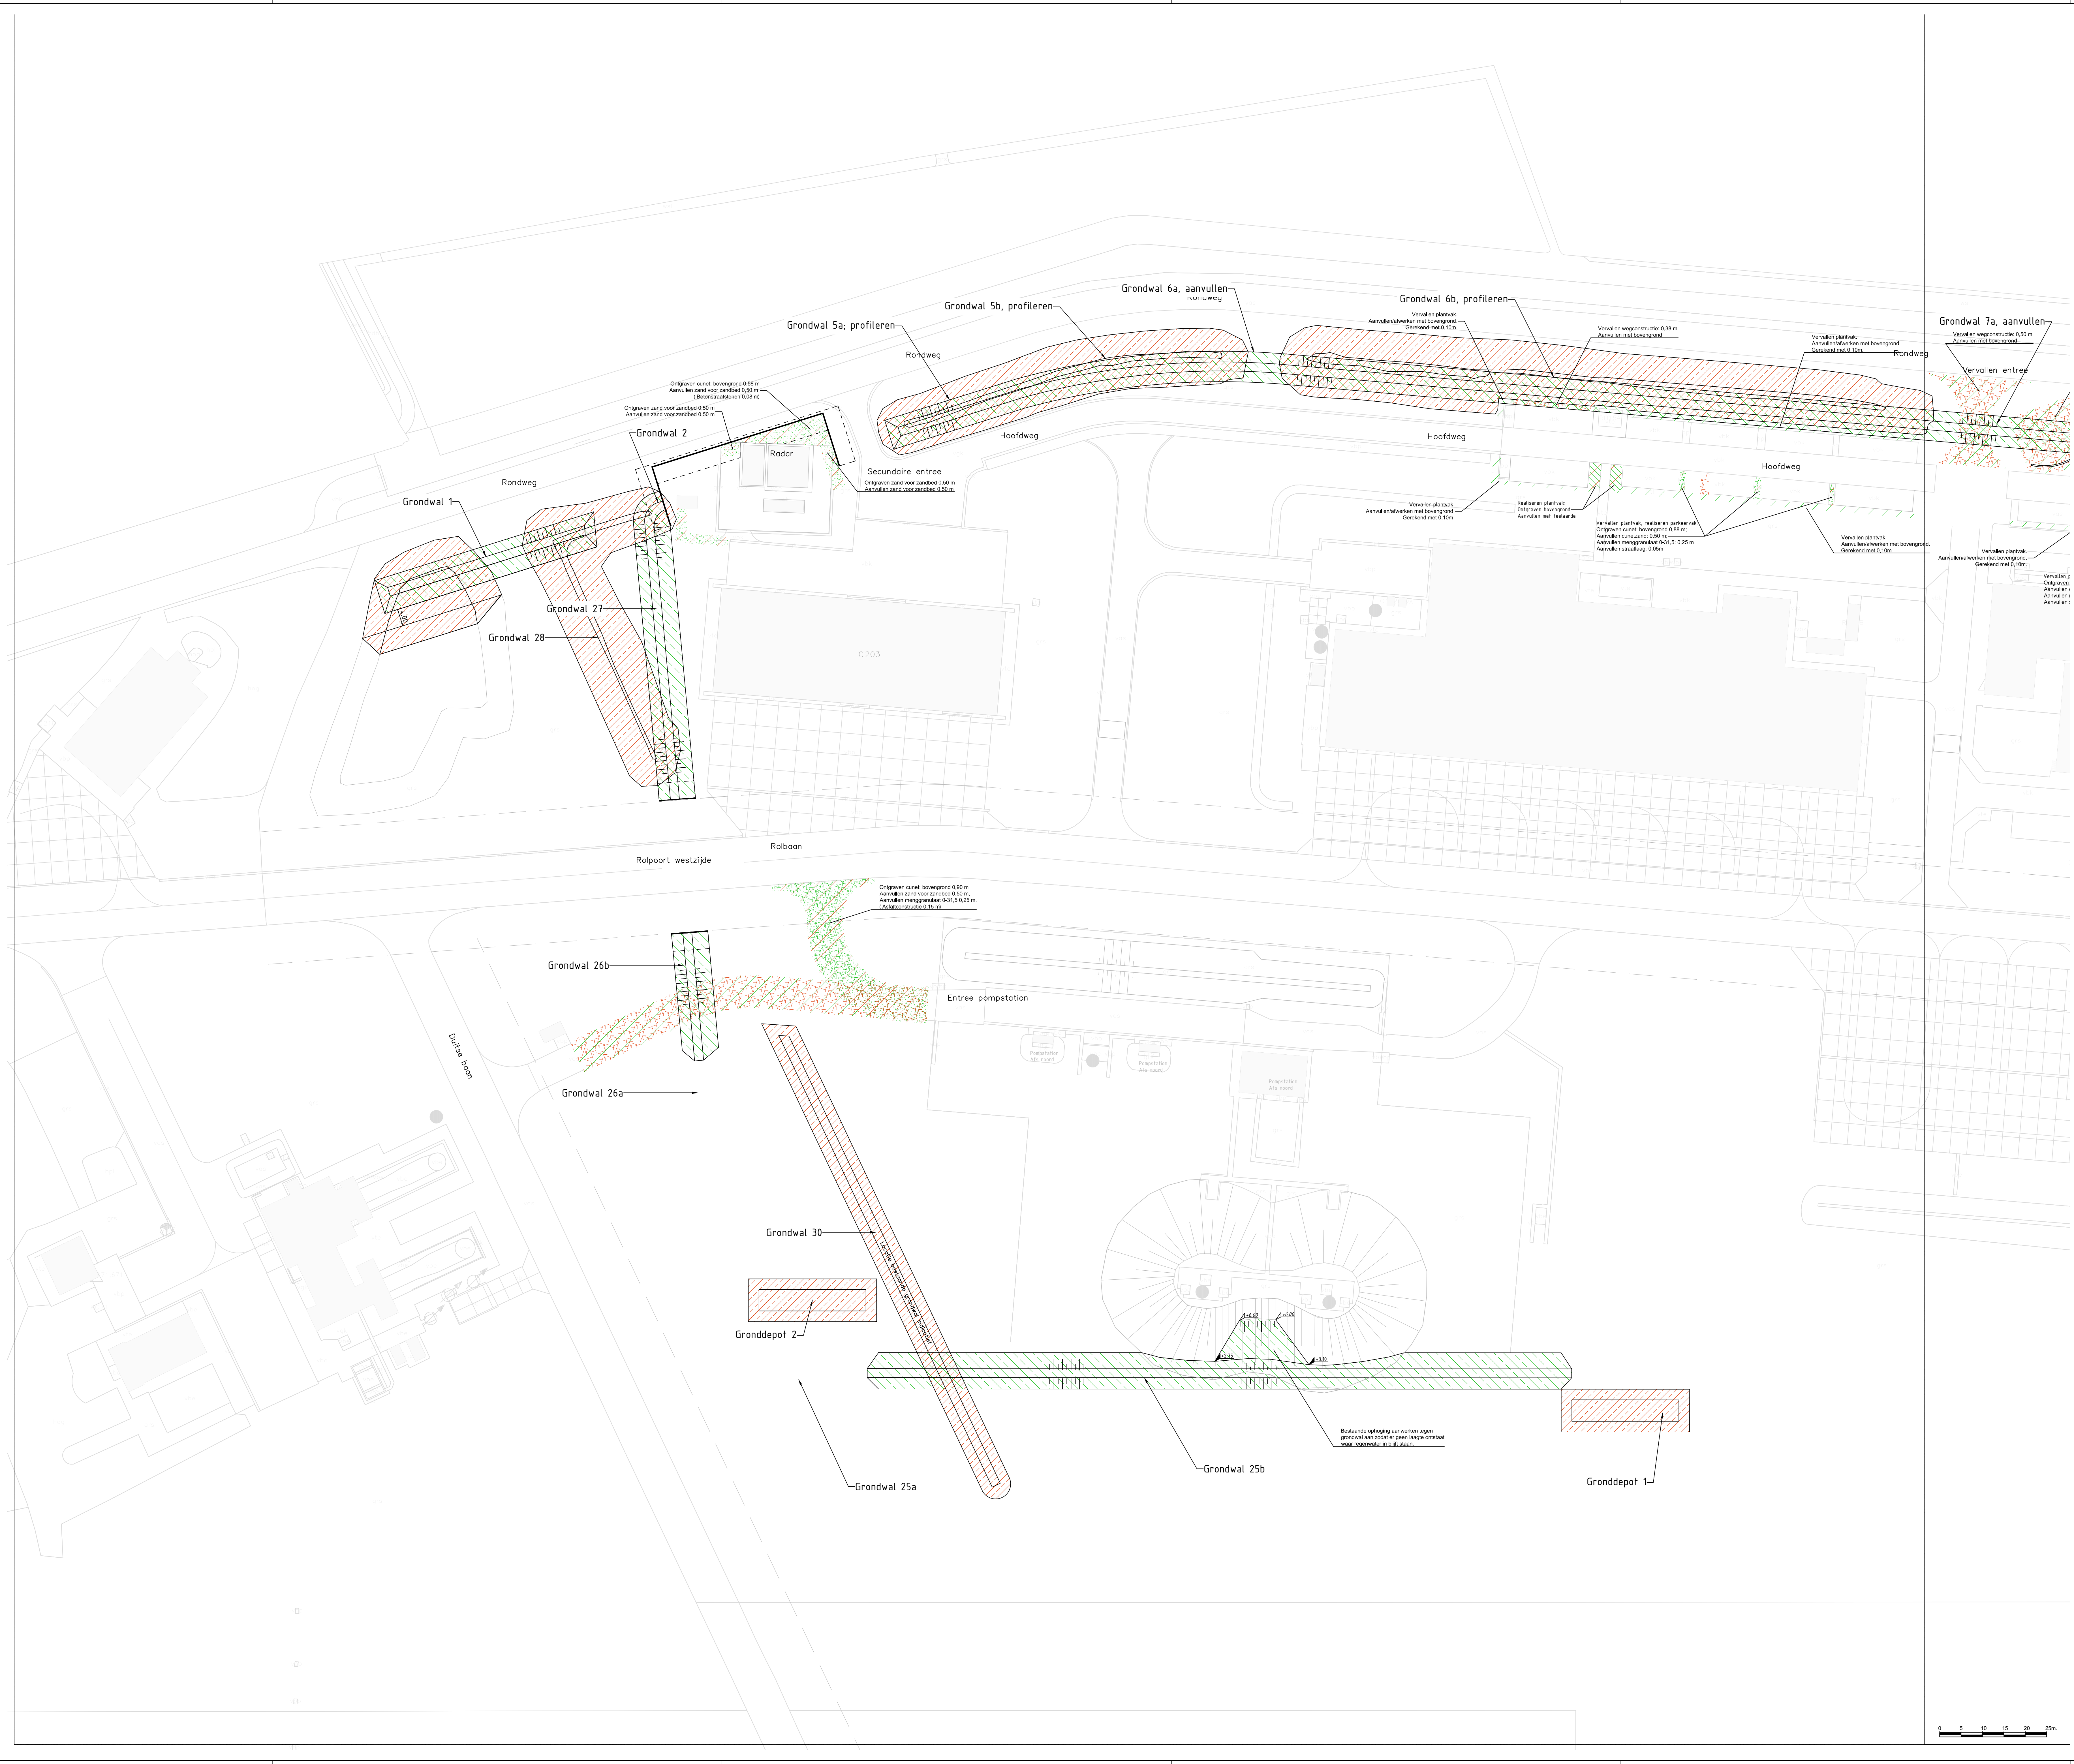

Terreinvoorzieningen SNA fase 2 op vliegbasis Leeuwarden Specificatie: Grondwerk en funderingen Blad 1 van 2			
Objectnummer:	08C02	Getekend:	ing. P. Koning
Gebruiknummer:	terrein	Gecontroleerd:	ing. M. ter Laak
Besteknummer:	19443.21	Datum:	02-04-2024
Projectnummer:	19443	Schaal:	1:500
Fase:	Bestek	Formaat:	A0 (841x1189 mm)
Revisie:	A	Documentcode:	19443-Contrast-CI-005
Blad: C09 van 17		Directie - Vastgoedbeheer Ministerie van Defensie Zaken en Koninkrijksrelaties	

19443-Contrast-CI-005.dwg

plaatnummer: 02/04/24