ALGEMENE UITGANGSPUNTEN:
- Alle maten in meter tenzij anders is aangegeven
- Alle hoogtematen in meter t.o.v. N.A.P.
- Alle hoeken in het 360 graden stelsel
- De maten en peilen in het werk controleren en afwijkingen melden bij de directie
- De gebruikte tekenstandaard is de NLCS

N

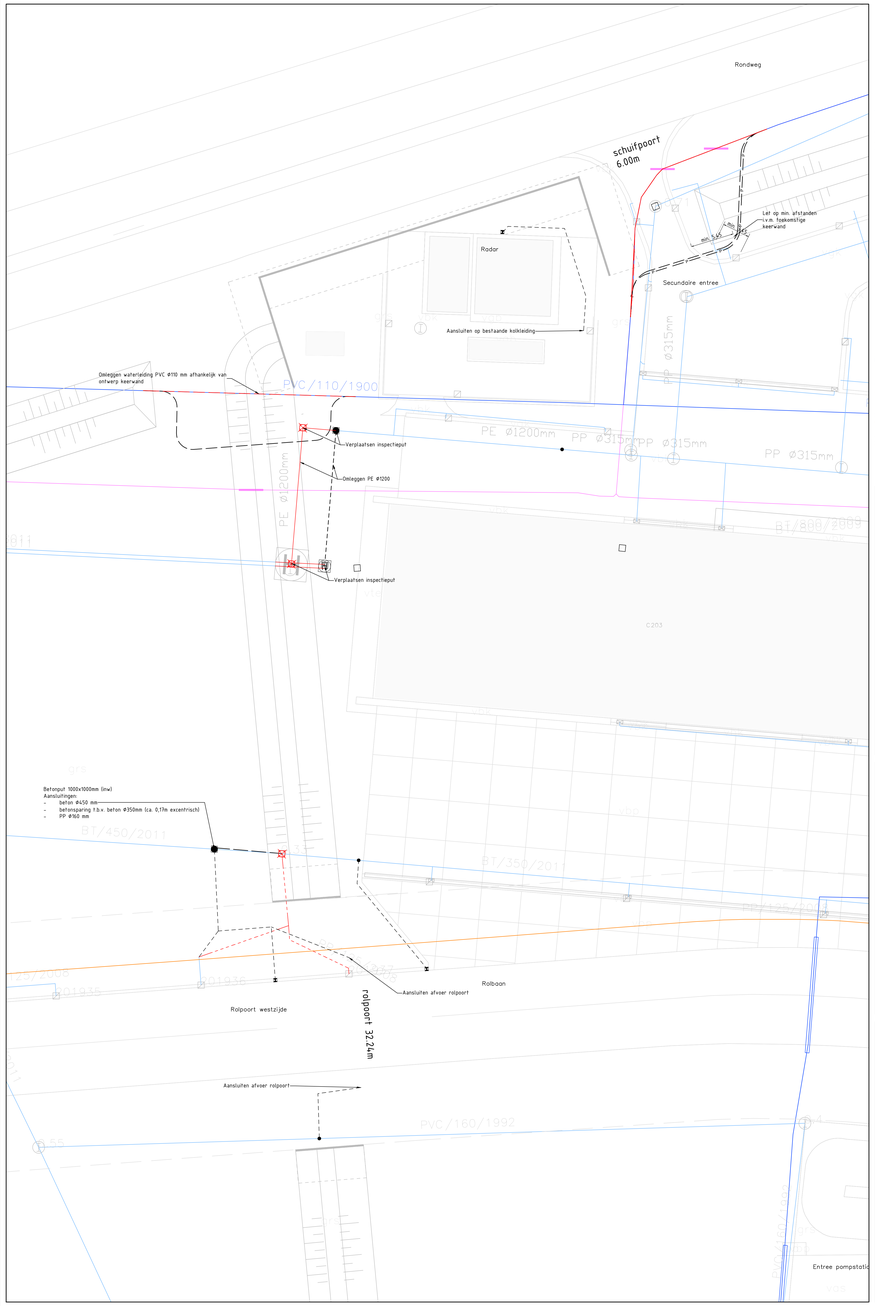

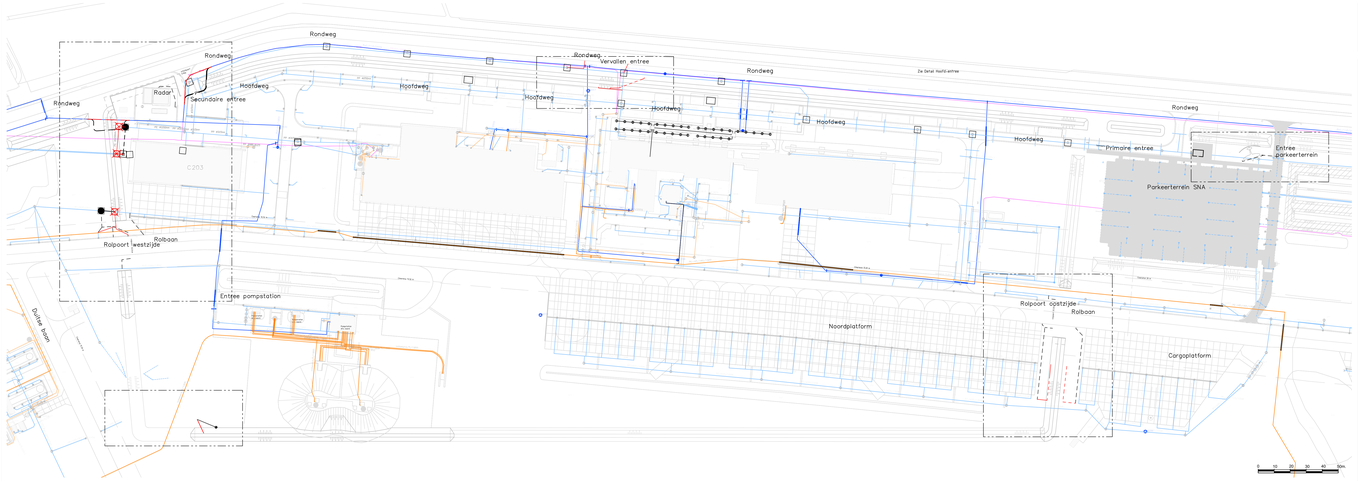

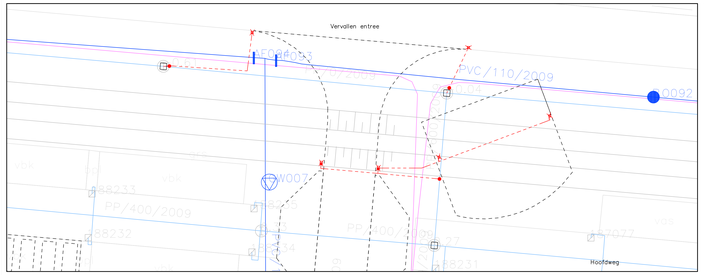

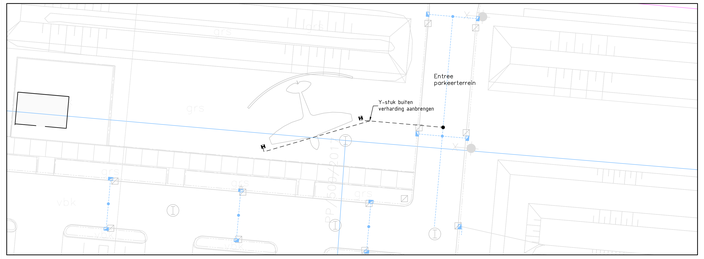

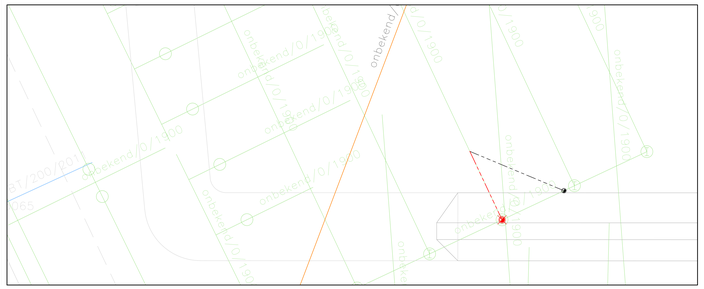

LEGENDA

- Verwijderen persleiding (omleggen)
- Verwijderen HWA transportleiding, PE Ø1200 mm
- Verwijderen HWA inspectieput
- Verwijderen kolkleiding
- Verwijderen straatkolk / RWS-kolk
- Afsluiten HWA inlaat
- Verwijderen drainage doorspuitput
- Verwijderen drain PVC Ø80 mm
- Verwijderen waterleiding (omleggen)

NEUWE SITUATIE

- Aanbrengen persleiding (omleggen)
- Aanbrengen HWA transportleiding, PE Ø1200 mm
- Aanbrengen HWA transportleiding, beton Ø350 mm
- Aanbrengen HWA inspectieput
- Aanbrengen HWA hondenhokput (verplaatsen)
- Aanpassen putafdekking
- Aanbrengen doorspuitput / erfscheidingsput
- Aanbrengen kolkaansluiting
- Aanbrengen straatkolk
- Aanbrengen inlaat
- Aanbrengen drainage doorspuitput
- Aanbrengen drain, PVC Ø80 mm

Bestaand VWA-stelsel

- Bestaand VWA-stelsel
- Bestaand persriool
- Bestaand HWA-stelsel
- Bestaand drainagestelsel
- Bestaande waterleiding

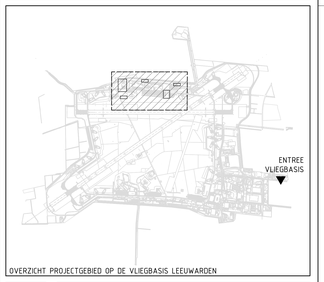

OVERZICHT PROJECTGEBIED OP DE VLIEGBASIS LEEUWARDEN

Terreinvoorzieningen SNA fase 2
op vliegbasis Leeuwarden

Specificatie:
Uit- en afbraak en nieuwe situatie ondergrondse infrastructuur

Objectnummer:	06C02	Gekeurd:	ing. P. Koning
Gebouwnummer:	terrein	Gecontroleerd:	ing. M. ter Laak
Besteknummer:	19443.01	Datum:	02-04-2024
Projectnummer:	19443	Schaal:	1:1.000 / 1:200
Fase:	Bestek	Formaat:	A0+2 (841x1609 mm)
Versie:	A	Bestandsnaam:	19443Contract1-005

02	02-04-24	definitief	
01	12-03-24	concept	
00	08-03-24	concept ter in overleg	

Ministerie van Defensie
Rijksvastgoedbedrijf
Ministerie van Binnenlandse Zaken en Koninkrijksrelaties

Blad
C11 van 17

Directie - Vastgoedbeheer
www.rijksvastgoedbedrijf.nl
088 175 00 00

19443-Contract1-D-005.dwg

aanlaten 02/04/24