





Zie Detail Hoofd-entree

ALGEMENE UITGANGSPUNTEN:
- Alle maten in meter, tenzij anders is aangegeven
- Alle hoogten in meter t.o.v. N.A.P.
- De nalen en pelen in het werk controleren en afwijkingen melden bij de directie
- De gebruikte tekenstandaard is de NLC

 

LEGENDA

- Aanbrengen asfaltverharding, opbouw volgens tekening
- Zaagrede asfalt
- Aanbrengen betonstraatstenen, kefomaat, keparverband
- Aanbrengen betonstraatstenen, kefomaat, ellaboogverband
- Aanbrengen betonstraatstenen, kefomaat, lintverband
- Aanbrengen straatbakstenen, kefomaat, ellaboogverband
- Aanbrengen bedrijfsvloerplaat, 2 x 2 m
- Aanbrengen betoncoating, kunststof deklaag op beton
- Aanbrengen betontegels, 300 x 300 mm, halfsteensverband
- Aanbrengen betontegels, 500 x 500 mm, blokverband
- Aanbrengen markering van betonstraatsteen / straatbaksteen, in het werk meegestreept
- Aanbrengen RWS-band 100/220 x 250 mm
- Aanbrengen opsluitband 500 x 300 mm
- Aanbrengen opsluitband 100 x 250 mm
- Aanbrengen opsluitband 100 x 200 mm
- Aanbrengen gootregel 300 x 300 mm
- Aanbrengen molgoot van betonstraatstenen, 5 strakken
- Aanbrengen molgoot van straatbakstenen, 5 strakken
- Aanbrengen molgoot van betonelementen
- Aanbrengen terreinrafrastering
- Aanbrengen toegangsvoorziening in terreinrafrastering voor onderhoud, dubbele draaipoort, breedte 3,00 m, handmatig
- Aanbrengen keerwand / betonnenmuur
- Aanbrengen verkeersbord parkeren (hergebruikt)
- Aanbrengen heesters
- Hydraulisch inzaaien bermen
- Bestaande hoogte
- Nieuwe hoogte
- Clearancecine

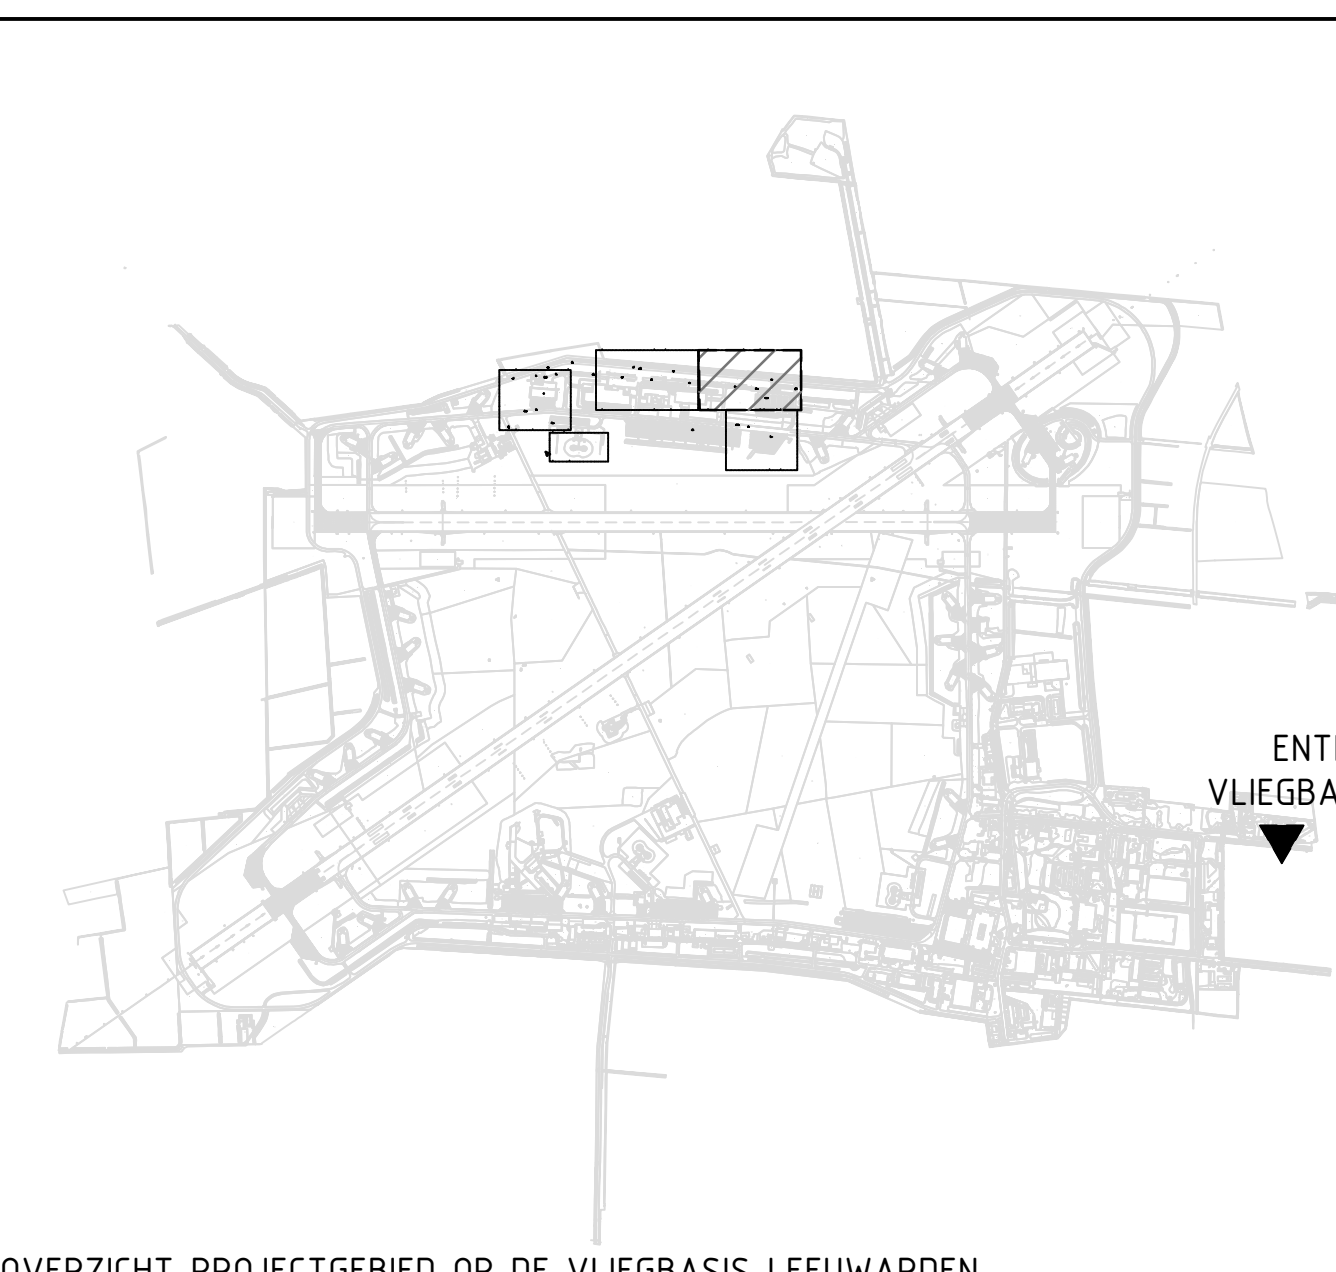

OVERZICHT PROJECTGEBIED OP DE VliegBASIS Leeuwarden

		Terreinvoorzieningen SNA fase 2 op vliegbasis Leeuwarden	
		Specificatie: Nieuwe situatie bovengrondse infrastructuur Blad 2 van 5	
Projectnummer:	06002	Gekend:	ing. P. Koning
Gebruiknummer:	19443.21	Gecontroleerd:	ing. M. ter Laak
Besteknummer:	19443.21	Datum:	02-04-2024
Projectnummer:	19443	Schaal:	1:200
Plan:	Bestek	Formaat:	A0+2 (841x1609 mm)
Verste:	A	Drukverwijzing:	19443Contract02-005
		Blad: C13 van 013 van 17	
		Drukverwijzing: 19443Contract02-005	

19443-Contract-02-005.dwg		Ministerie van Infrastructuur en Watermanagement
---------------------------	---	---