


ALGEMENE UITGANGSPUNTEN:
- Alle maten in meter tenzij anders is aangegeven
- Alle hoogten in meter t.o.v. N.A.P.
- Alle hoeken in het 360 graden stelsel
- De maten en peilen in het werk controleren en afwijkingen melden bij de directie
- De gebruikte tekenstandaard is de NELS



LEGENDA

- Aanbrengen asfaltverharding, opbouw volgens tekening
- Zaagsnede asfalt
- Aanbrengen betonstraatstenen, keiformaat; keperverband
- Aanbrengen betonstraatstenen, keiformaat; elleboogverband
- Aanbrengen betonstraatstenen, keiformaat; lintverband
- Aanbrengen straatbakstenen, keiformaat; elleboogverband
- Aanbrengen bedrijfsvloerplaat; 2 x 2 m
- Aanbrengen betoncoating, kunststof deklaag op beton
- Aanbrengen betontegels, 300 x 300 mm; halfsteensverband
- Aanbrengen betontegels, 500 x 500 mm; blokverband
- Aanbrengen marking van betonstraatsteen / straatbaksteen; in het werk meegestraat
- Aanbrengen RWS-band 110/220 x 250 mm
- Aanbrengen opsluitband 500 x 300 mm
- Aanbrengen opsluitband 120 x 250 mm
- Aanbrengen opsluitband 100 x 200 mm
- Aanbrengen goottegels 300 x 300 mm
- Aanbrengen molgoot van betonstraatstenen; 5 strekken
- Aanbrengen molgoot van straatbakstenen; 5 strekken
- Aanbrengen molgoot van betonelementen
- Aanbrengen terreinfrastering
- Aanbrengen toegangsvoorziening in terreinfrastering voor onderhoud; dubbele draaipoort; breedte 3,00 m; handmatig
- Aanbrengen keerwand / betonnenmuur
- Aanbrengen verkeersbord parkeren (hergebruik)
- Aanbrengen heesters
- Hydraulisch inzaaien bermen
- Bestaande hoogte
- Nieuwe hoogte
- Clearancelijn

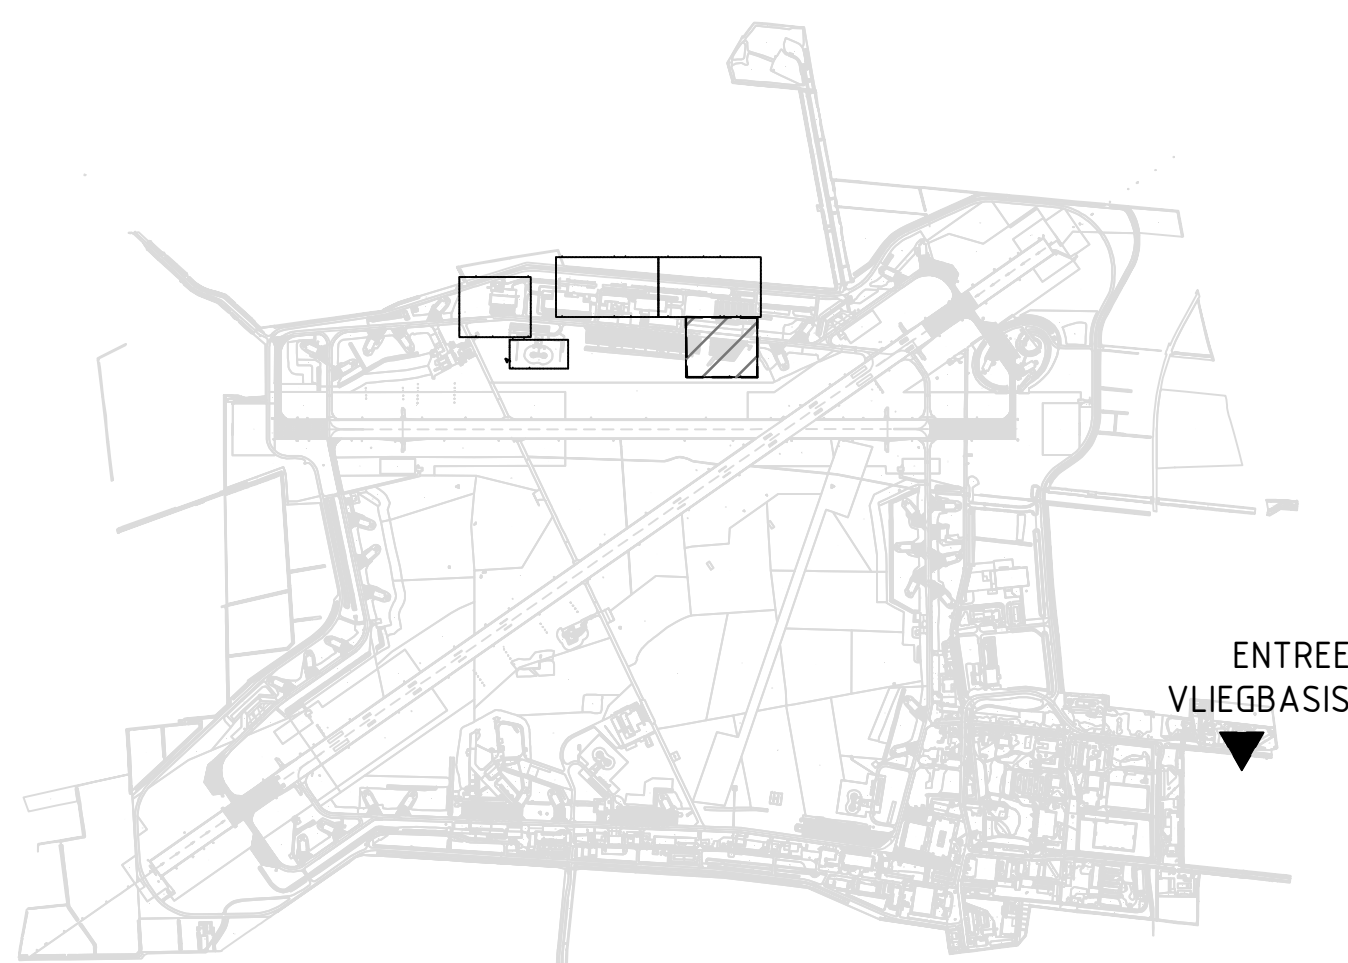

OVERZICHT PROJECTGEBIED OP DE VLEGEBASIS LEEUWARDEN

Terreinvoorzieningen SNA fase 2
op vliegbasis Leeuwarden
Specificatie:
Nieuwe situatie bovengrondse infrastructuur
Blad 3 van 5

Objectnummer:	08C02	Getekend:	ing. P. Koning
Gebruiknummer:	terrein	Gecontroleerd:	ing. M. ter Laak
Besteknummer:	19443.21	Datum:	02-04-2024
Projectnummer:	19443	Schaal:	1:200
Fase:	Bestek	Formaat:	A0 (841x1189 mm)
Revisie:	A	Documentcode:	19443-Contrast-CI-005



Blad:
C14 van 17

Directie - Vliegveiligheid
www.vliegveiligheid.nl
088 110 80 00