


ALGEMENE UITGANGSPUNTEN:
- Alle maten in meter tenzij anders is aangegeven
- Alle hoogtematen in meter t.o.v. N.A.P.
- Alle boeken in het 300 graden stelsel
- De maten en peilen in het werk controleren en afwijkingen melden bij de directie
- De gebruikte tekenstandaard is de NELS



LEGENDA

- Aanbrengen asfaltverharding, opbouw volgens tekening
- Zaagsnede asfalt
- Aanbrengen betonstraatstenen, kei formaat; keperverband
- Aanbrengen betonstraatstenen, kei formaat; elleboogverband
- Aanbrengen betonstraatstenen, kei formaat; lintverband
- Aanbrengen straatbakstenen, kei formaat; elleboogverband
- Aanbrengen bedrijfsvloerplaat; 2 x 2 m
- Aanbrengen betoncoating, kunststof deklaag op beton
- Aanbrengen betontegels, 300 x 300 mm; halfsteensverband
- Aanbrengen betontegels, 500 x 500 mm; blokverband
- Aanbrengen marking van betonstraatstenen / straatbakstenen; in het werk meegestraat
- Aanbrengen RWS-band 110/220 x 250 mm
- Aanbrengen opsluitband 500 x 300 mm
- Aanbrengen opsluitband 120 x 250 mm
- Aanbrengen opsluitband 100 x 200 mm
- Aanbrengen gootregel 300 x 300 mm
- Aanbrengen molgoot van betonstraatstenen; 5 strekken
- Aanbrengen molgoot van straatbakstenen; 5 strekken
- Aanbrengen molgoot van betonelementen
- Aanbrengen terreinrafrastering
- Aanbrengen toegangsvoorziening in terreinrafrastering voor onderhoud; dubbele draaipoort; breedte 3,00 m; handmatig
- Aanbrengen keerwand / betonmuur
- Aanbrengen verkeersbord parkeren (hergebruik)
- Aanbrengen heesters
- Hydraulisch inzaaien bermen
- Bestaande hoogte
- Nieuwe hoogte
- Clearanceline

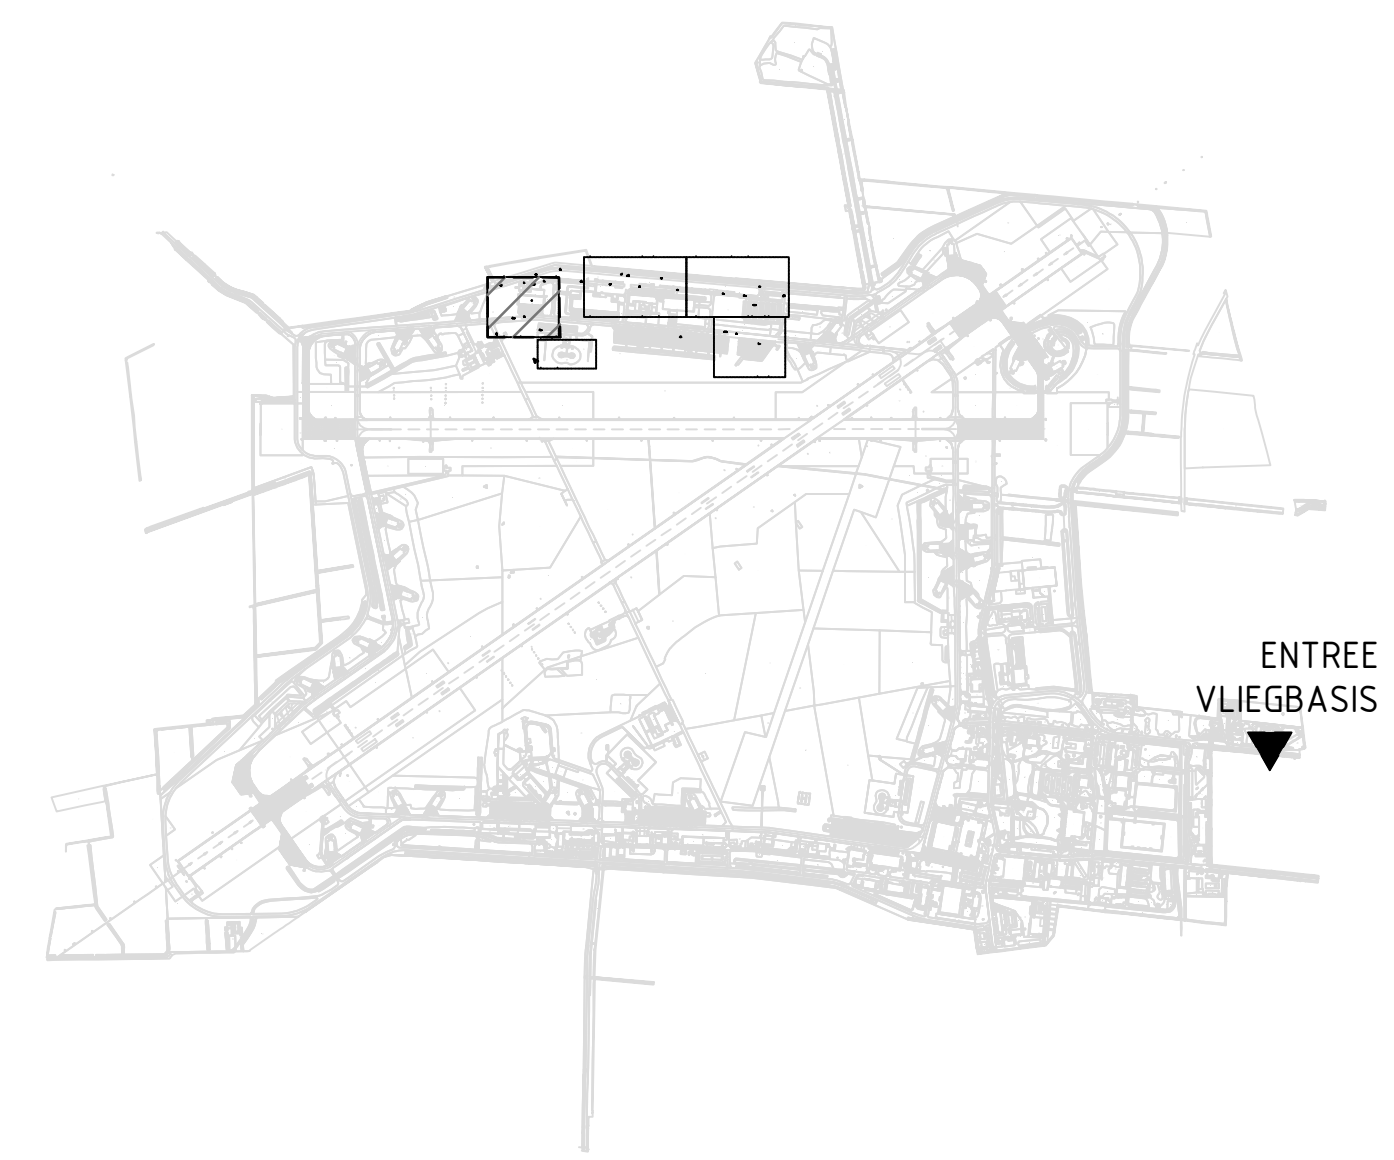

OVERZICHT PROJECTGEBIED OP DE VLEGBASIS LEEUWARDEN

Terreinvoorzieningen SNA fase 2
op vliegbasis Leeuwarden
Specificatie:
Nieuwe situatie bovengrondse infrastructuur
Blad 4 van 5

Objectnummer:	08C02	Getekend:	ing. P. Koning
Gebruiknummer:	terrein	Gecontroleerd:	ing. M. ter Laak
Besteknummer:	19443.21	Datum:	02-04-2024
Projectnummer:	19443	Schaal:	1:200
Fase:	Bestek	Formaat:	A0 (841x1189 mm)
Revisie:	A	Documentcode:	19443/Contrast-CI-005



Blad:
C15 van 17
Directie - Vliegvoedbeheer
www.vliegvoedbeheer.nl
088 115 80 00

19443-Contrast-CI-005.dwg

plaatnummer: 02/04/24