



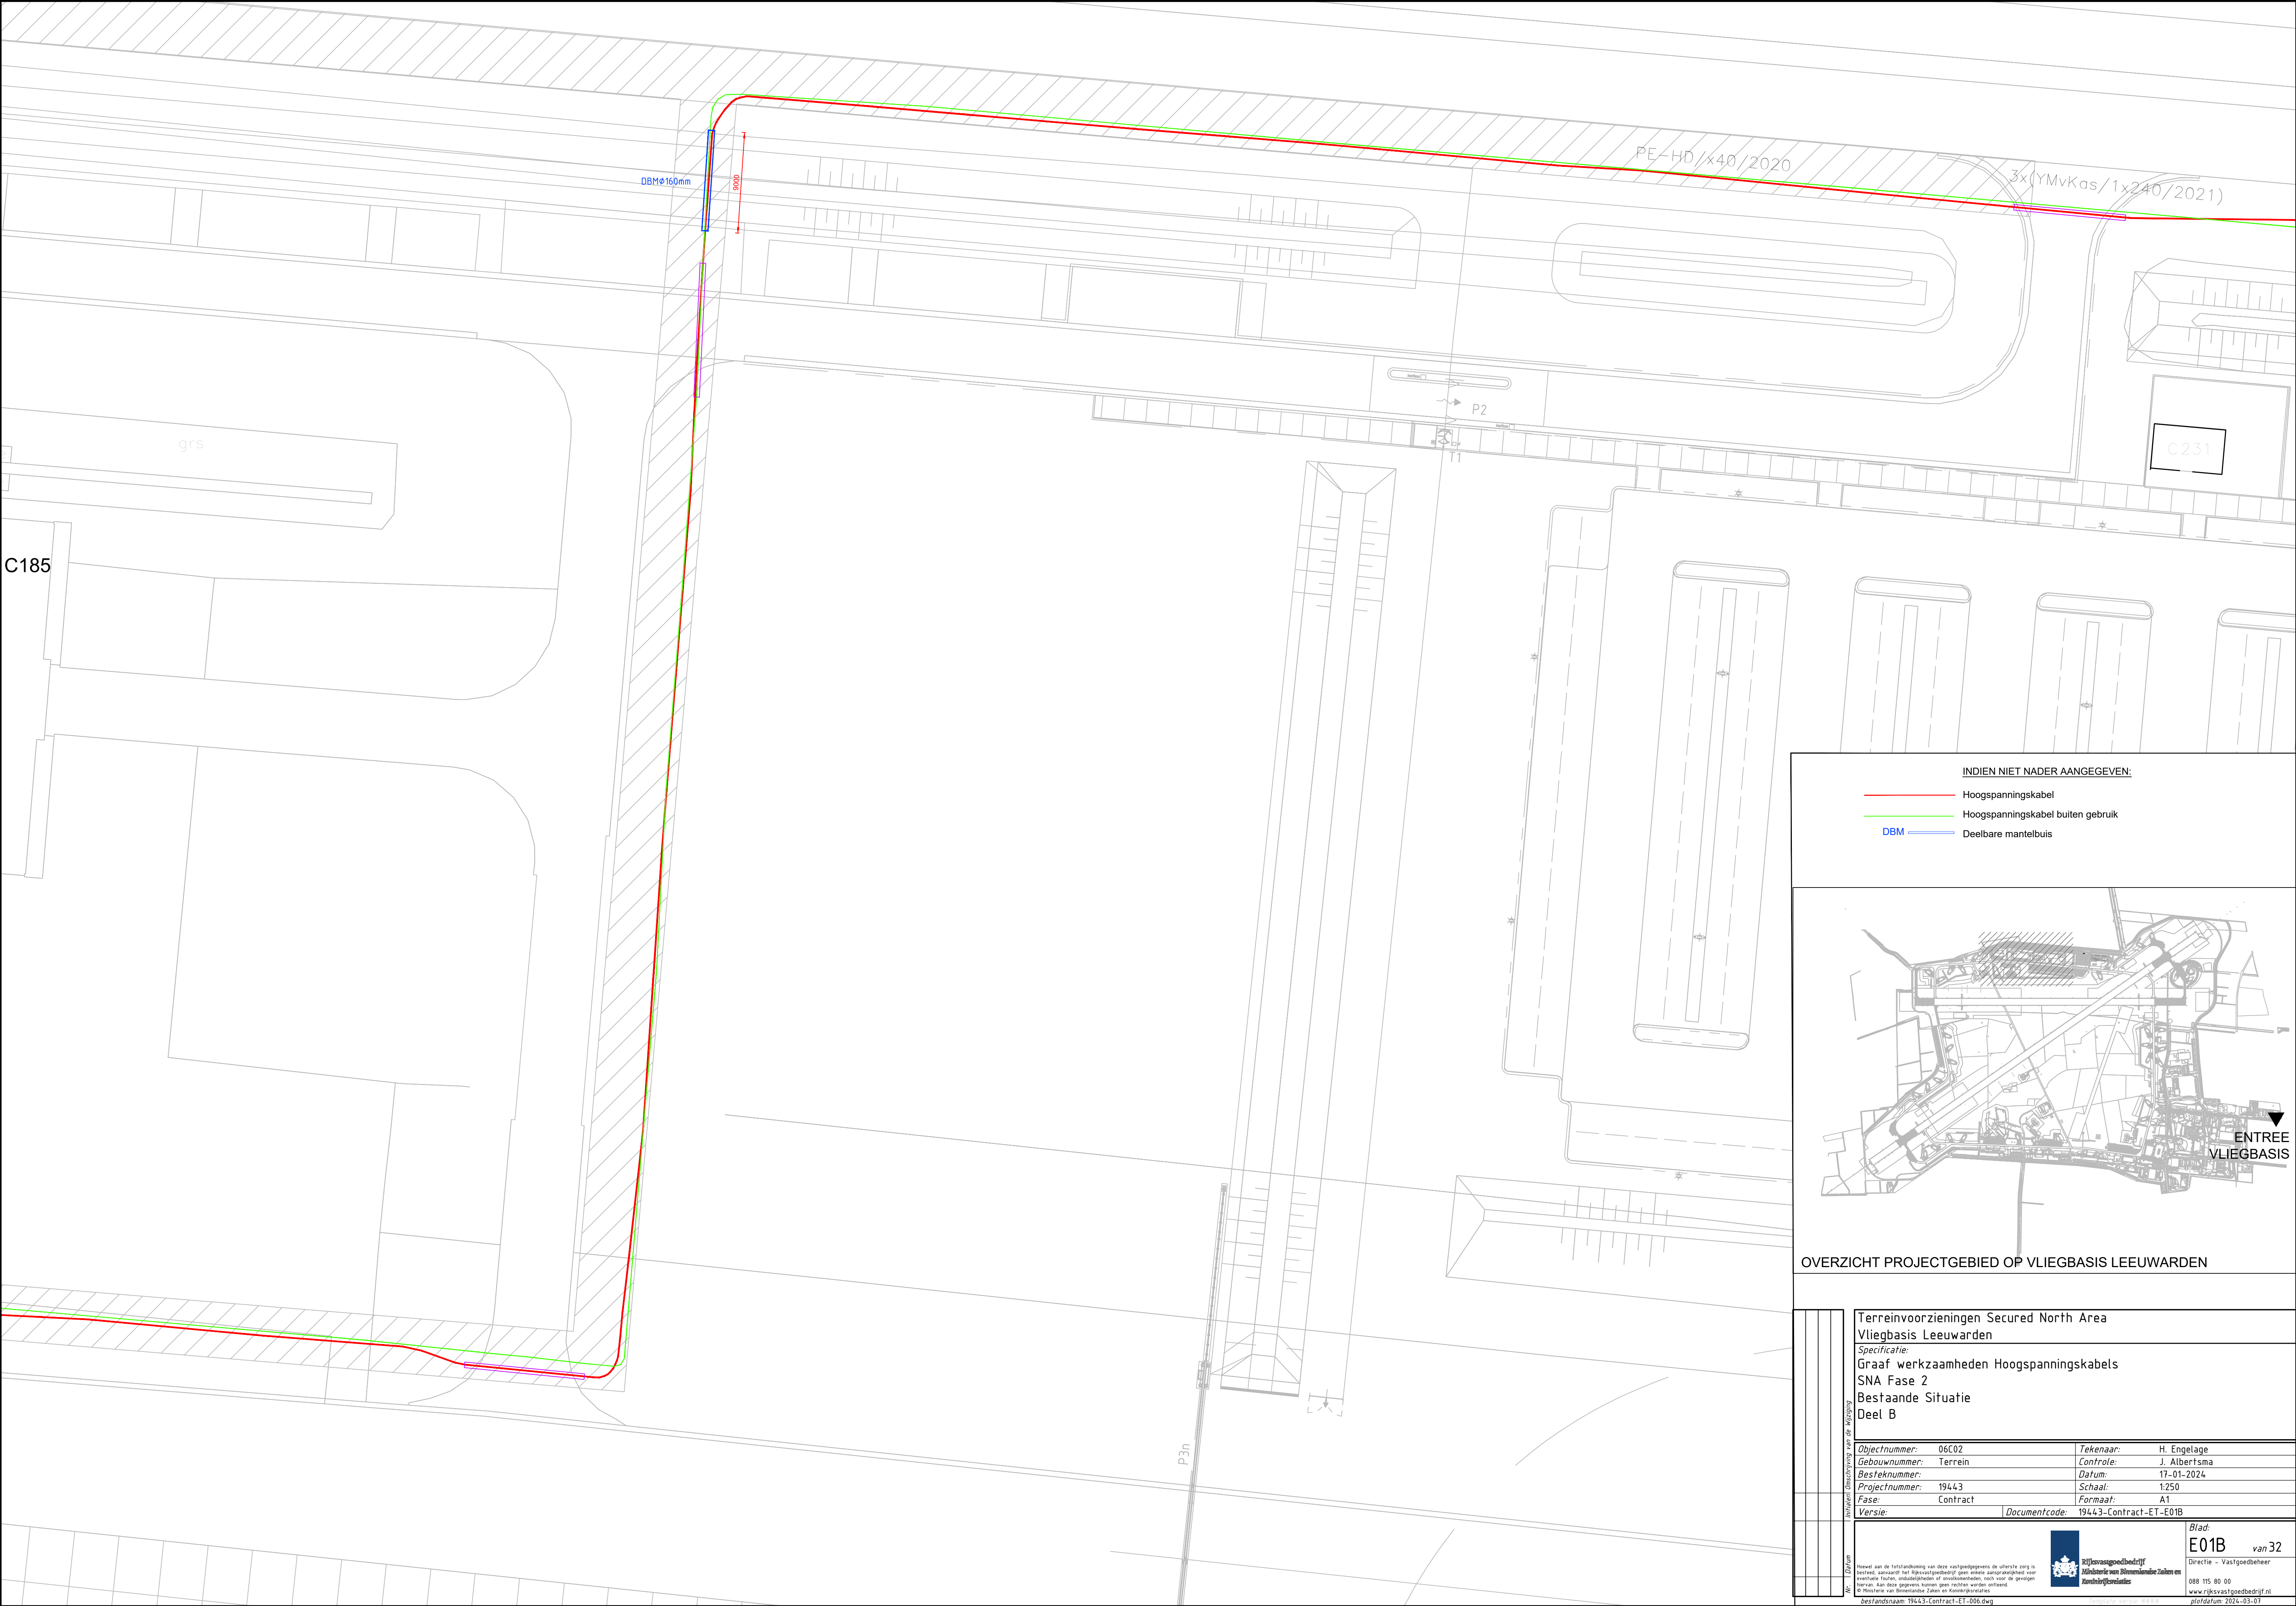

INDIEN NIET NADER AANGEGEVEN:

- Hoogspanningskabel
- Hoogspanningskabel buiten gebruik
- DBM Deelbare mantelbuis

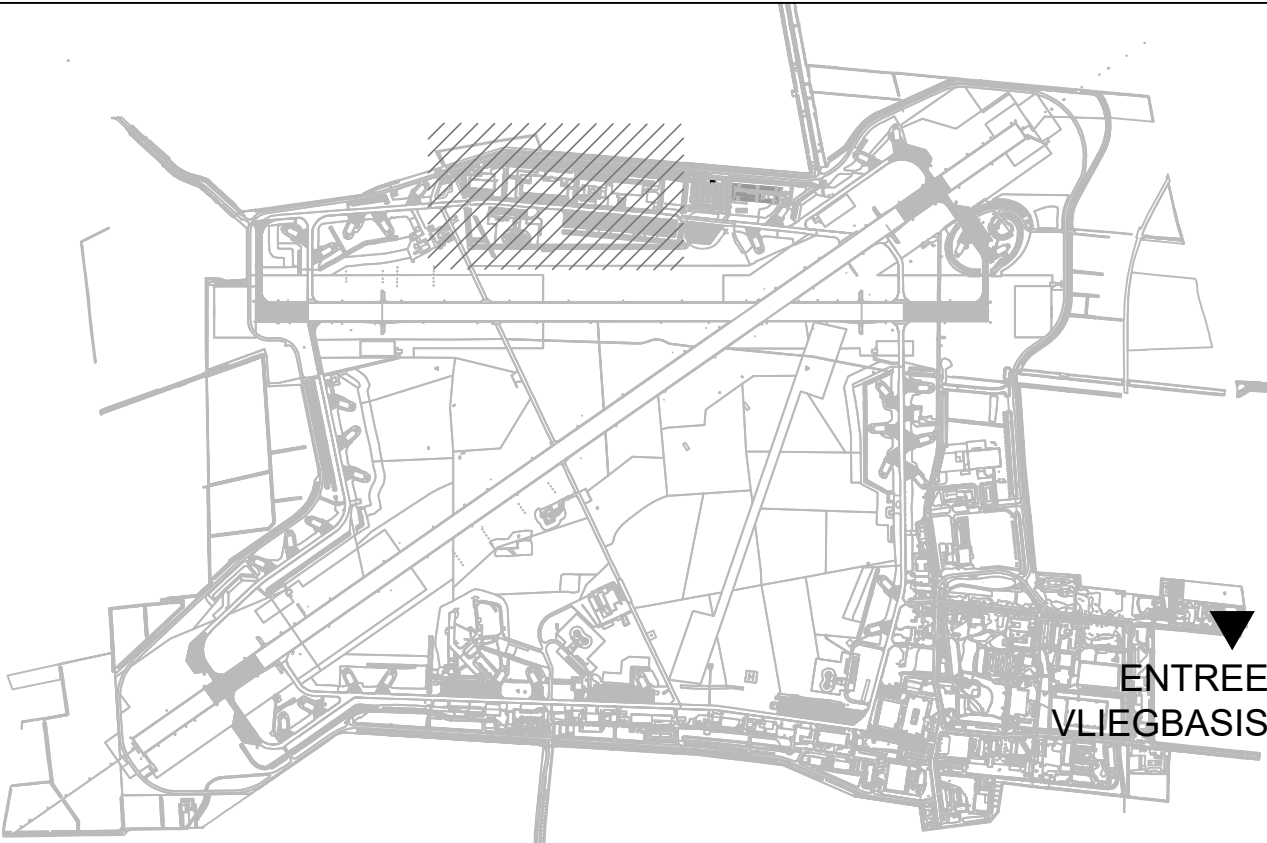

OVERZICHT PROJECTGEBIED OP VliegBASIS LEEUWARDEN

	Terreinvoorzieningen Secured North Area Vliegbasis Leeuwarden			
	Specificatie: Graaf werkzaamheden Hoogspanningskabels SNA Fase 2			
	Bestaande Situatie Deel B			
	Objectnummer: 06C02		Tekenaar: H. Engelage	
	Gebouwnummer: Terrein		Controle: J. Albertsma	
	Besteknummer:		Datum: 17-01-2024	
	Projectnummer: 19443		Schaal: 1:250	
	Fase: Contract		Formaat: A1	
	Versie:		Documentcode: 19443-Contract-ET-E01B	
	Bijlage		Blad: E01B van 32	

Rijksvastgoedbedrijf

Ministerie van Binnenlandse Zaken en Koninkrijksrelaties

Directie - Vastgoedbeheer

088 115 80 00

www.rijksvastgoedbedrijf.nl

Hoewel aan de totstandkoming van deze vastgoedgegevens de uiterste zorg is besteed, aanvaardt het Rijksvastgoedbedrijf geen aansprakelijkheid voor eventuele fouten, onvolledigheden of onvolkomenheden, noch voor de gevolgen hiervan. Aan deze opgaven kunnen geen rechten worden ontleend.

© Ministerie van Binnenlandse Zaken en Koninkrijksrelaties

Bestandsnaam: 19443-Contract-ET-006.dwg

plafdatum: 2024-03-07