


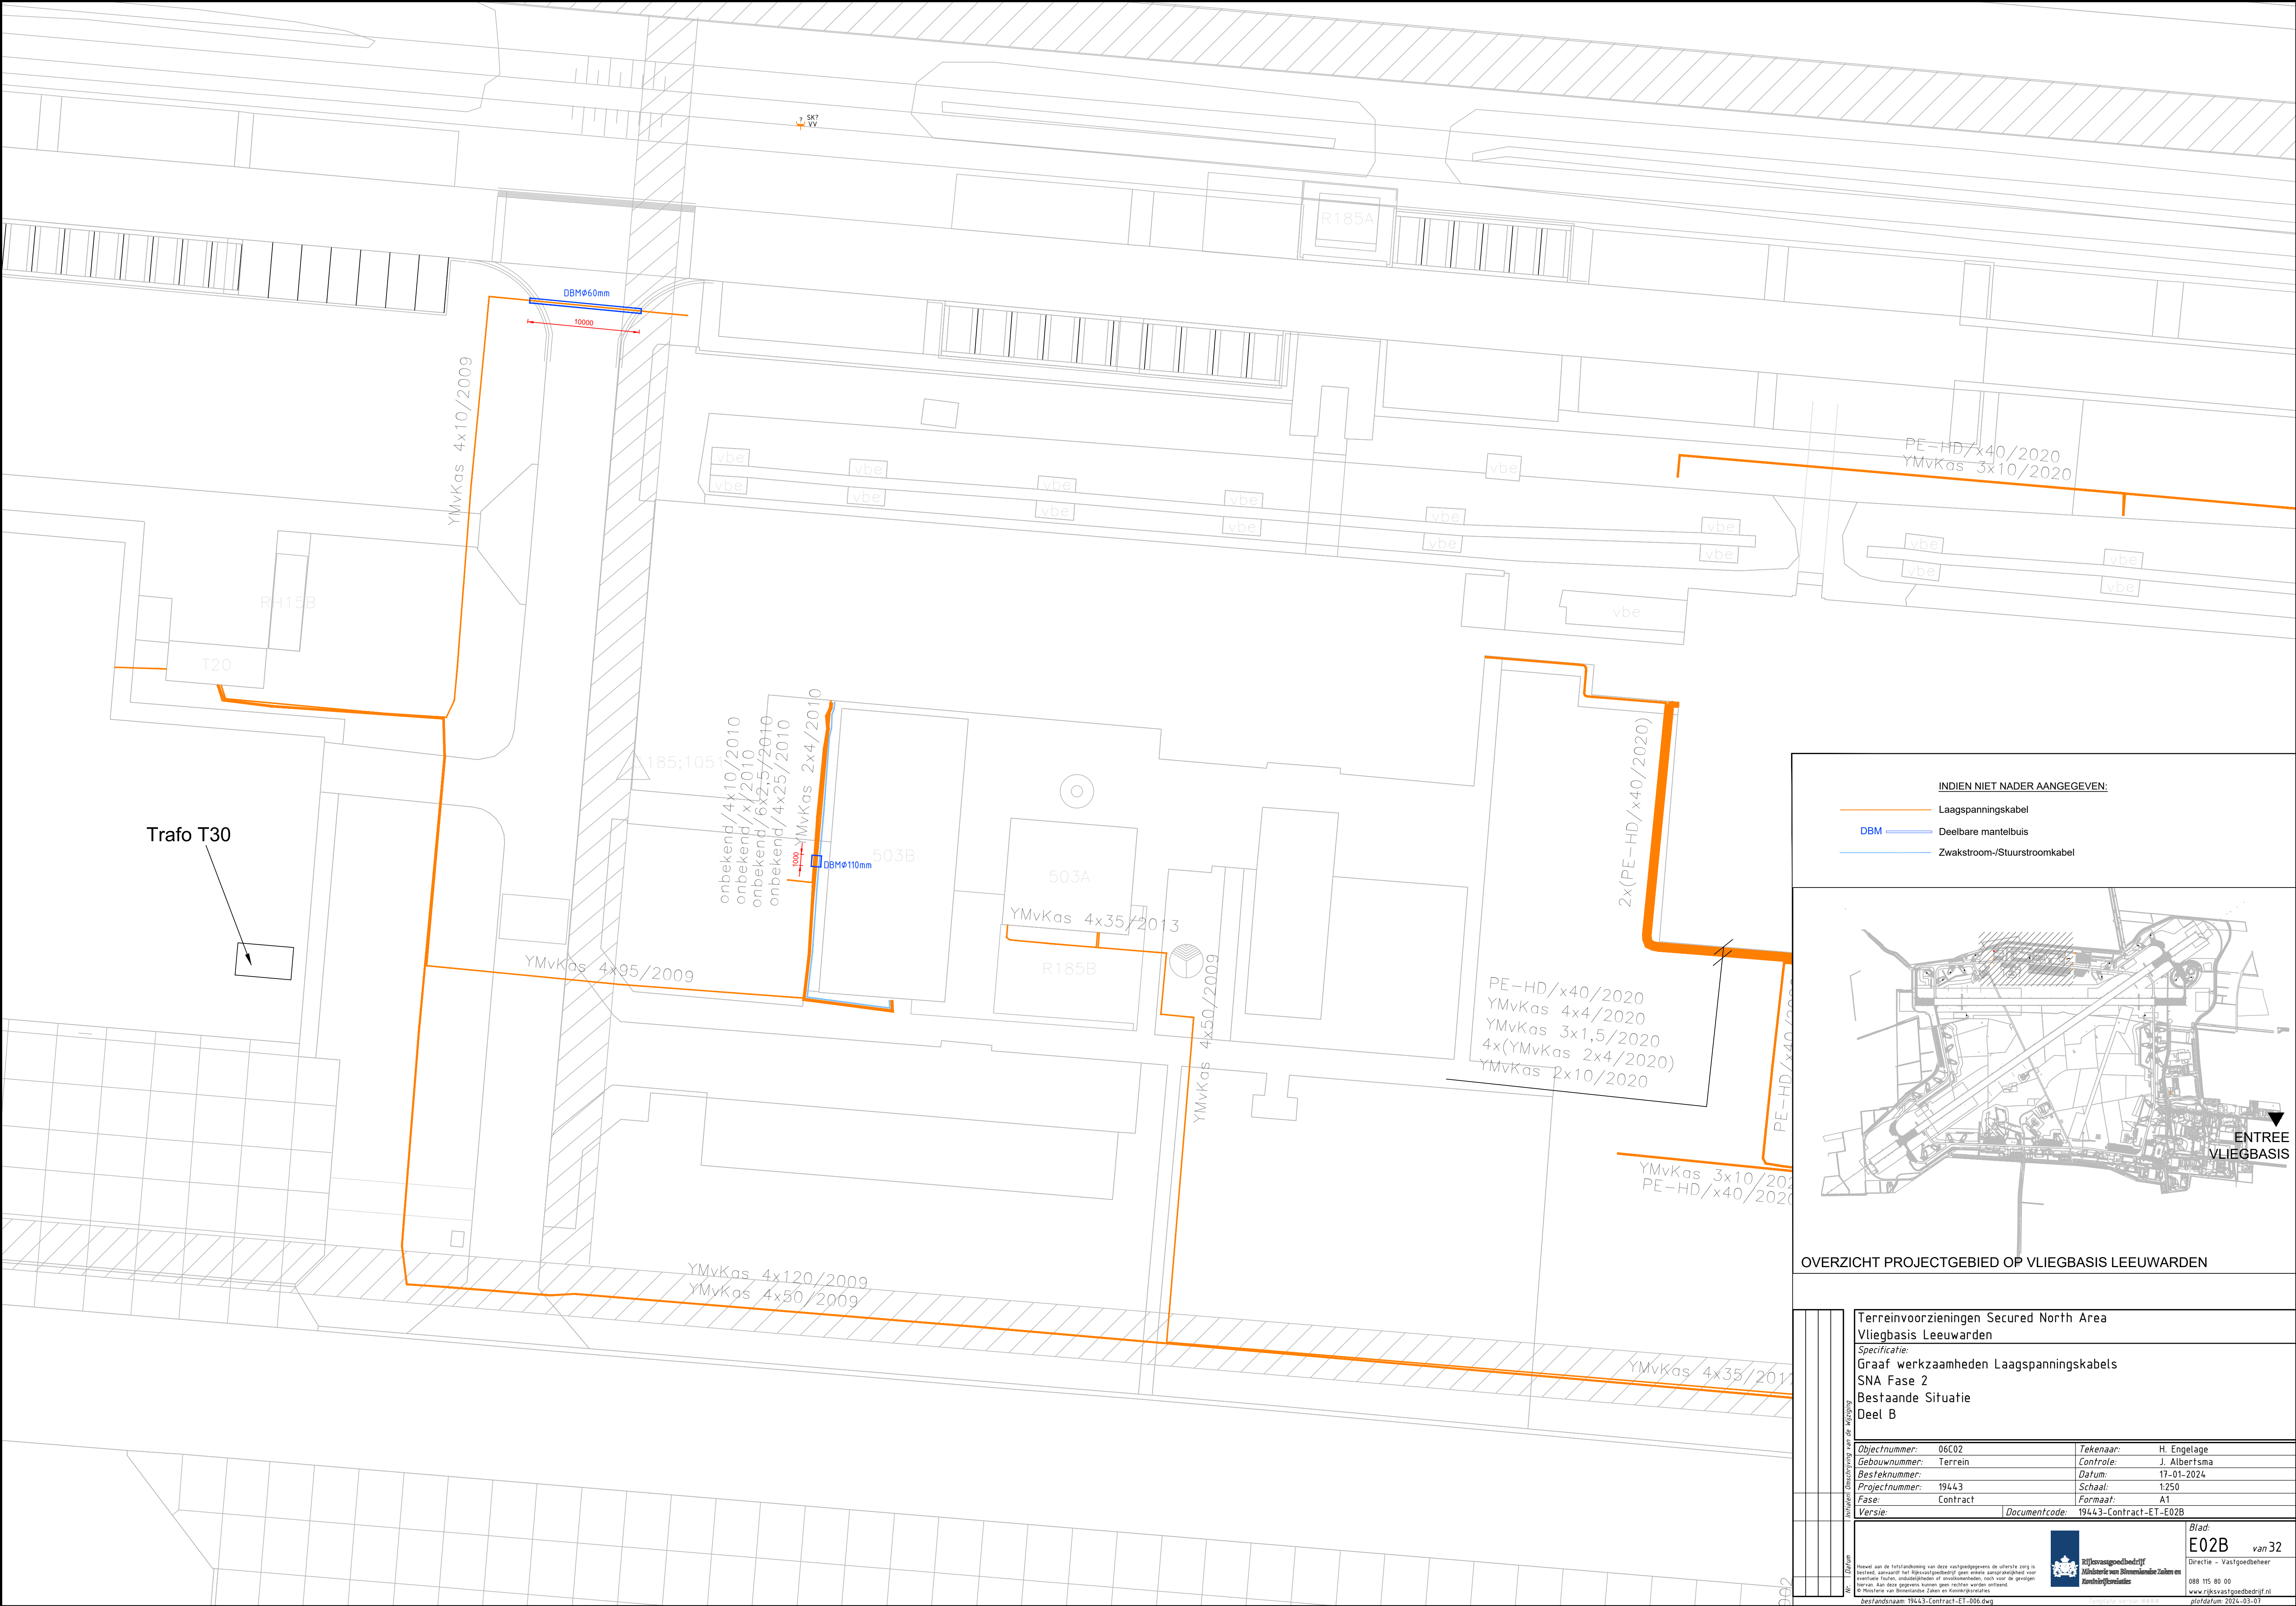

INDIEN NIET NADER AANGEGEVEN:

- Laagspanningskabel
- DBM Deelbare mantelbuis
- Zwakstroom-/Stuurstroomkabel

OVERZICHT PROJECTGEBIED OP VliegBASIS LEEUWARDEN

Inhoud omschrijving van de wijziging	Terreinvoorzieningen Secured North Area Vliegbasis Leeuwarden			
	Specificatie: Graaf werkzaamheden Laagspanningskabels SNA Fase 2			
	Bestaande Situatie Deel B			
	Objectnummer:	06C02	Tekenaar:	H. Engelage
	Gebouwnummer:	Terrein	Controle:	J. Albertsma
Inhoud omschrijving van de wijziging	Besteknummer:		Datum:	17-01-2024
	Projectnummer:	19443	Schaal:	1:250
	Fase:	Contract	Formaat:	A1
	Versie:		Documentcode:	19443-Contract-ET-E02B
	Blad: E02B van 32			
Rijksvastgoedbedrijf Ministerie van Binnenlandse Zaken en Koninkrijksrelaties		Directie - Vastgoedbeheer 088 115 80 00 www.rijksvastgoedbedrijf.nl pofdatum: 2024-03-07		