


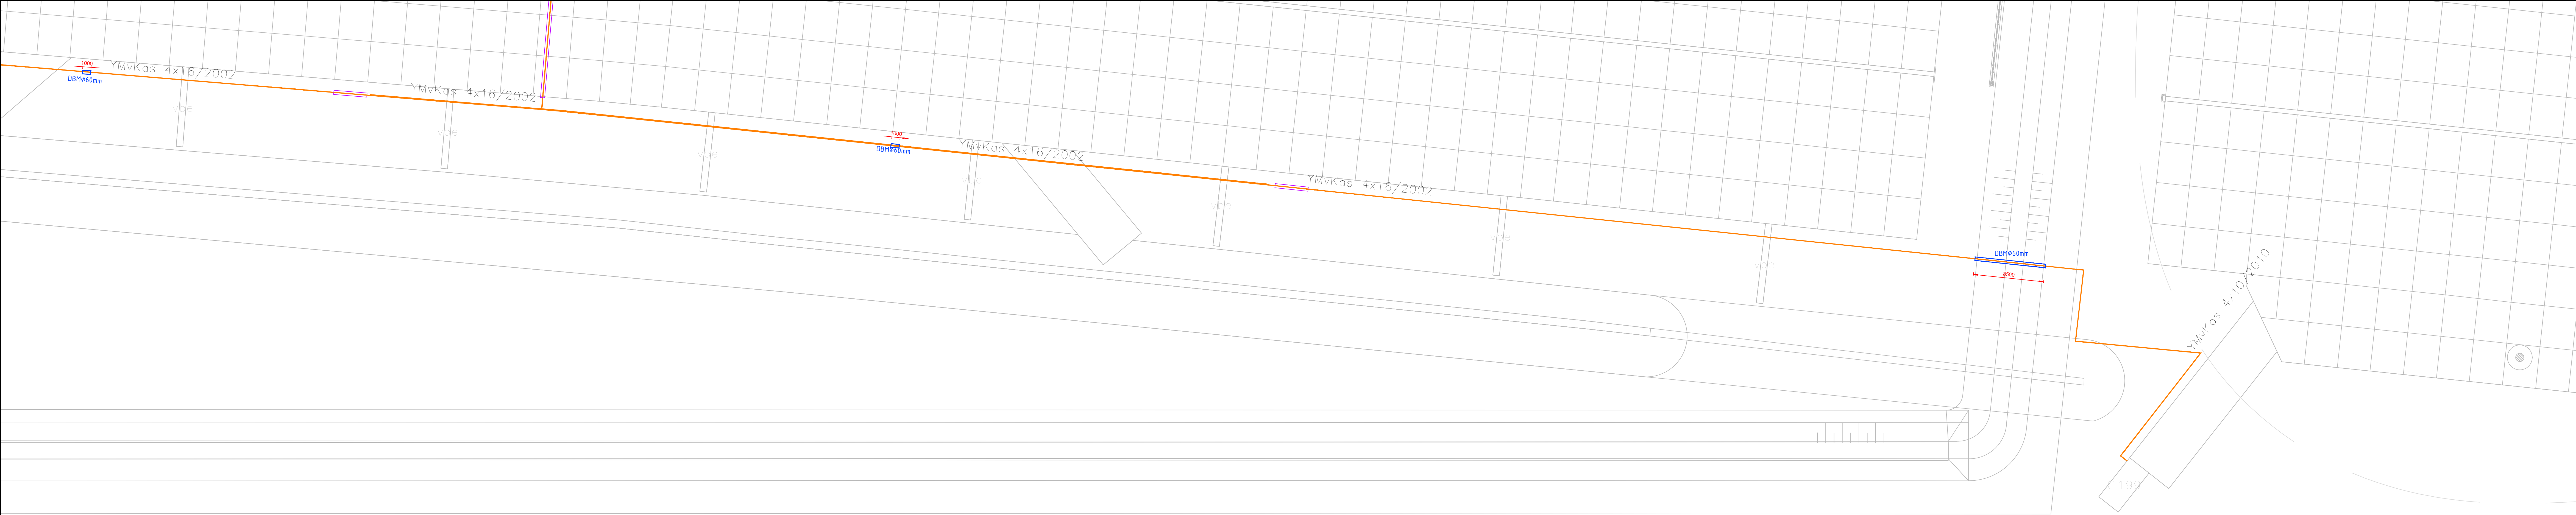

- INDIEN NIET NADER AANGEGEVEN:
- Laagspanningskabel
 - DBM Deelbare mantelbuis



OVERZICHT PROJECTGEBIED OP VLIEGBASIS LEEUWARDEN

Terreinvoorzieningen Secured North Area
Vliegbasis Leeuwarden
Specificatie:
Graaf werkzaamheden Laagspanningskabels
SNA Fase 2
Bestaande Situatie
Deel C

Objectnummer:	06C02	Tekenaar:	H. Engelage
Gebouwnummer:	Terrein	Controleur:	J. Albertsma
Besteknummer:	19443	Datum:	17-01-2024
Projectnummer:	Contract	Schaal:	1:250
Fase:	Contract	Formaat:	A1+2
Versie:	Documentcode: 19443-Contract-ET-E02C		