


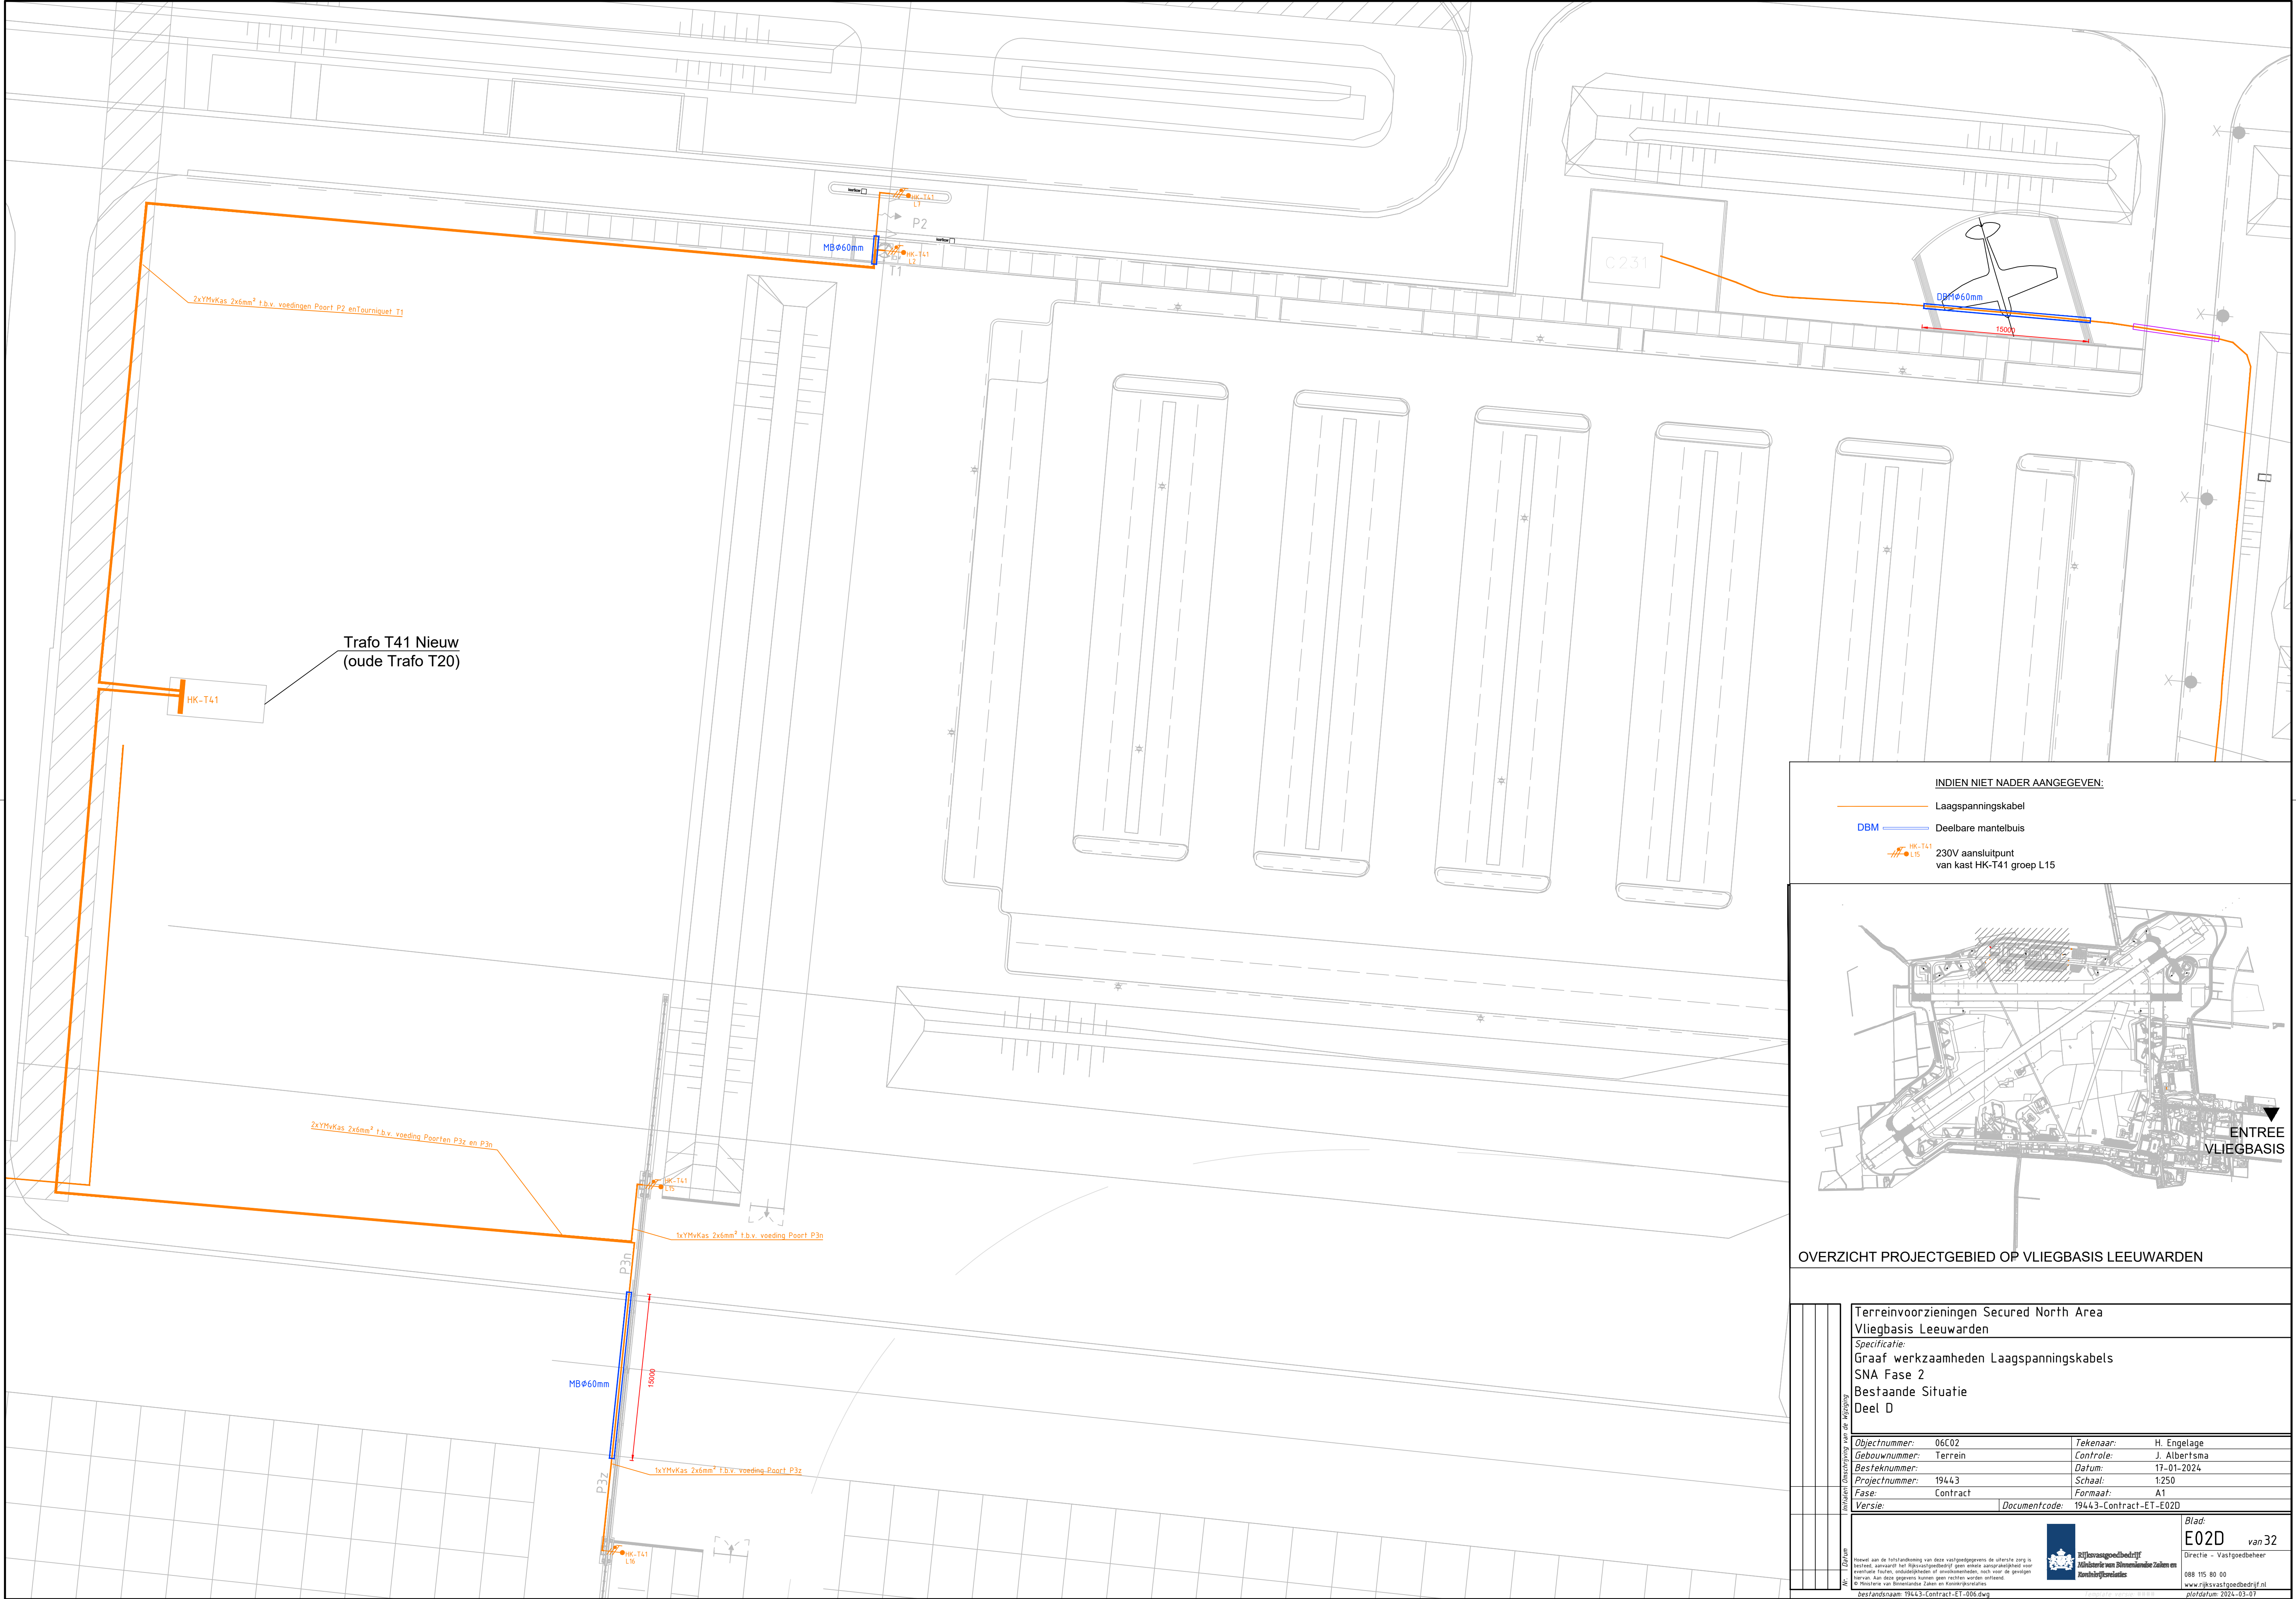

INDIEN NIET NADER AANGEGEVEN:

- Laagspanningskabel
- DBM Deelbare mantelbuis
- 230V aansluitpunt van kast HK-T41 groep L15

ENTREE VliegBasis

OVERZICHT PROJECTGEBIED OP VliegBasis Leeuwarden

Terreinvoorzieningen Secured North Area Vliegbasis Leeuwarden	
Specificatie: Graaf werkzaamheden Laagspanningskabels SNA Fase 2	
Bestaande Situatie Deel D	
Objectnummer:	06C02
Gebouwnummer:	Terrein
Besteknummer:	1944.3
Projectnummer:	Contract
Fase:	Versie:
Documentcode: 1944.3-Contract-ET-E02D	
Tekenaar: H. Engelage	
Controle: J. Albertsma	
Datum: 17-01-2024	
Schaal: 1:250	
Formaat: A1	
Blad: E02D van 32	
Directie - Vastgoedbeheer	
088 115 80 00	
www.rijksvastgoedbedrijf.nl	
plafdatum: 2024-03-07	