


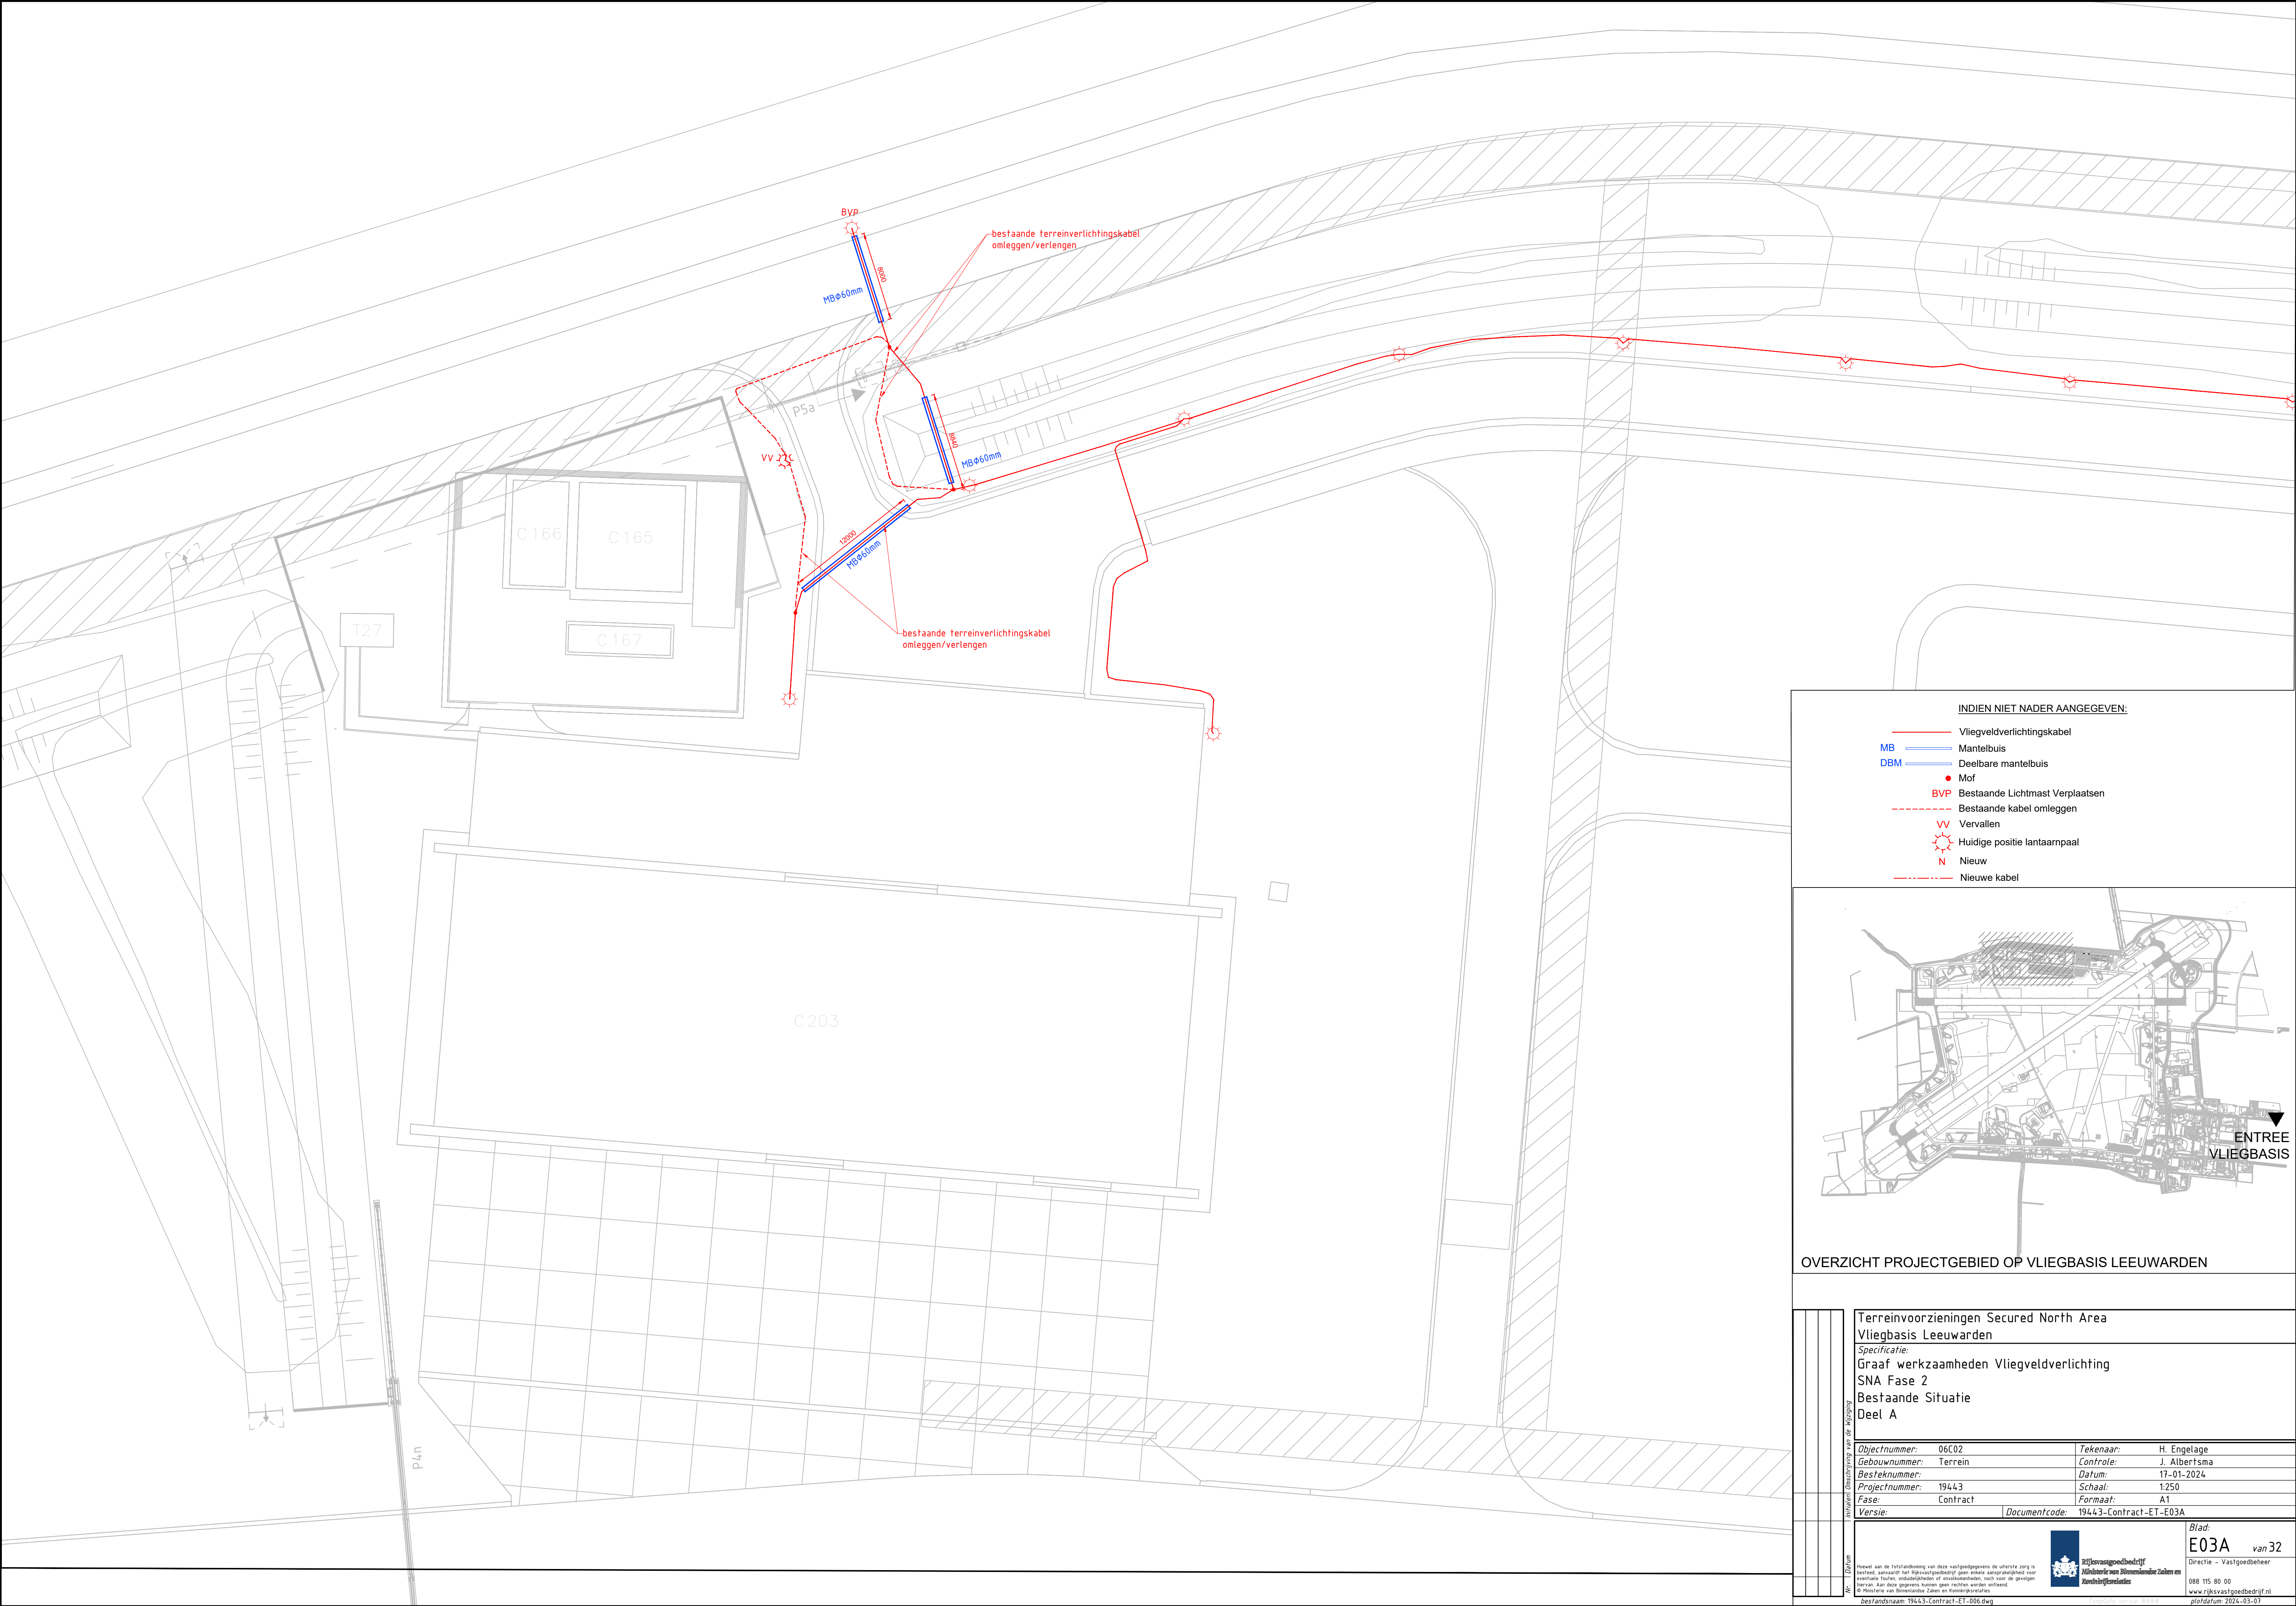

INDIEN NIET NADER AANGEGEVEN:

- Vliegvelverlichtingskabel
- MB Mantelbuis
- DBM Deelbare mantelbuis
- Mof
- BVP Bestaande Lichtmast Verplaatsen
- Bestaande kabel omlaggen
- Vv Vervallen
- Huidige positie lantaanpaal
- N Nieuw
- Nieuwe kabel

OVERZICHT PROJECTGEBIED OP VliegBasis LEEUWARDEN

Terreinvoorzieningen Secured North Area	
Vliegbasis Leeuwarden	
Specificatie:	
Graaf werkzaamheden Vliegvelverlichting	
SNA Fase 2	
Bestaande Situatie	
Deel A	
Objectnummer:	06C02
Gebouwnummer:	Terrein
Besteknummer:	19443
Projectnummer:	Contract
Fase:	Versie:
Documentcode: 19443-Contract-ET-E03A	
Tekenaar: H. Engelage	
Controle: J. Albertsma	
Datum: 17-01-2024	
Schaal: 1:250	
Formaat: A1	
Blad: E03A van 32	
Directie - Vastgoedbeheer	
088 115 80 00	
www.rijksvastgoedbedrijf.nl	
plafdatum: 2024-03-07	