


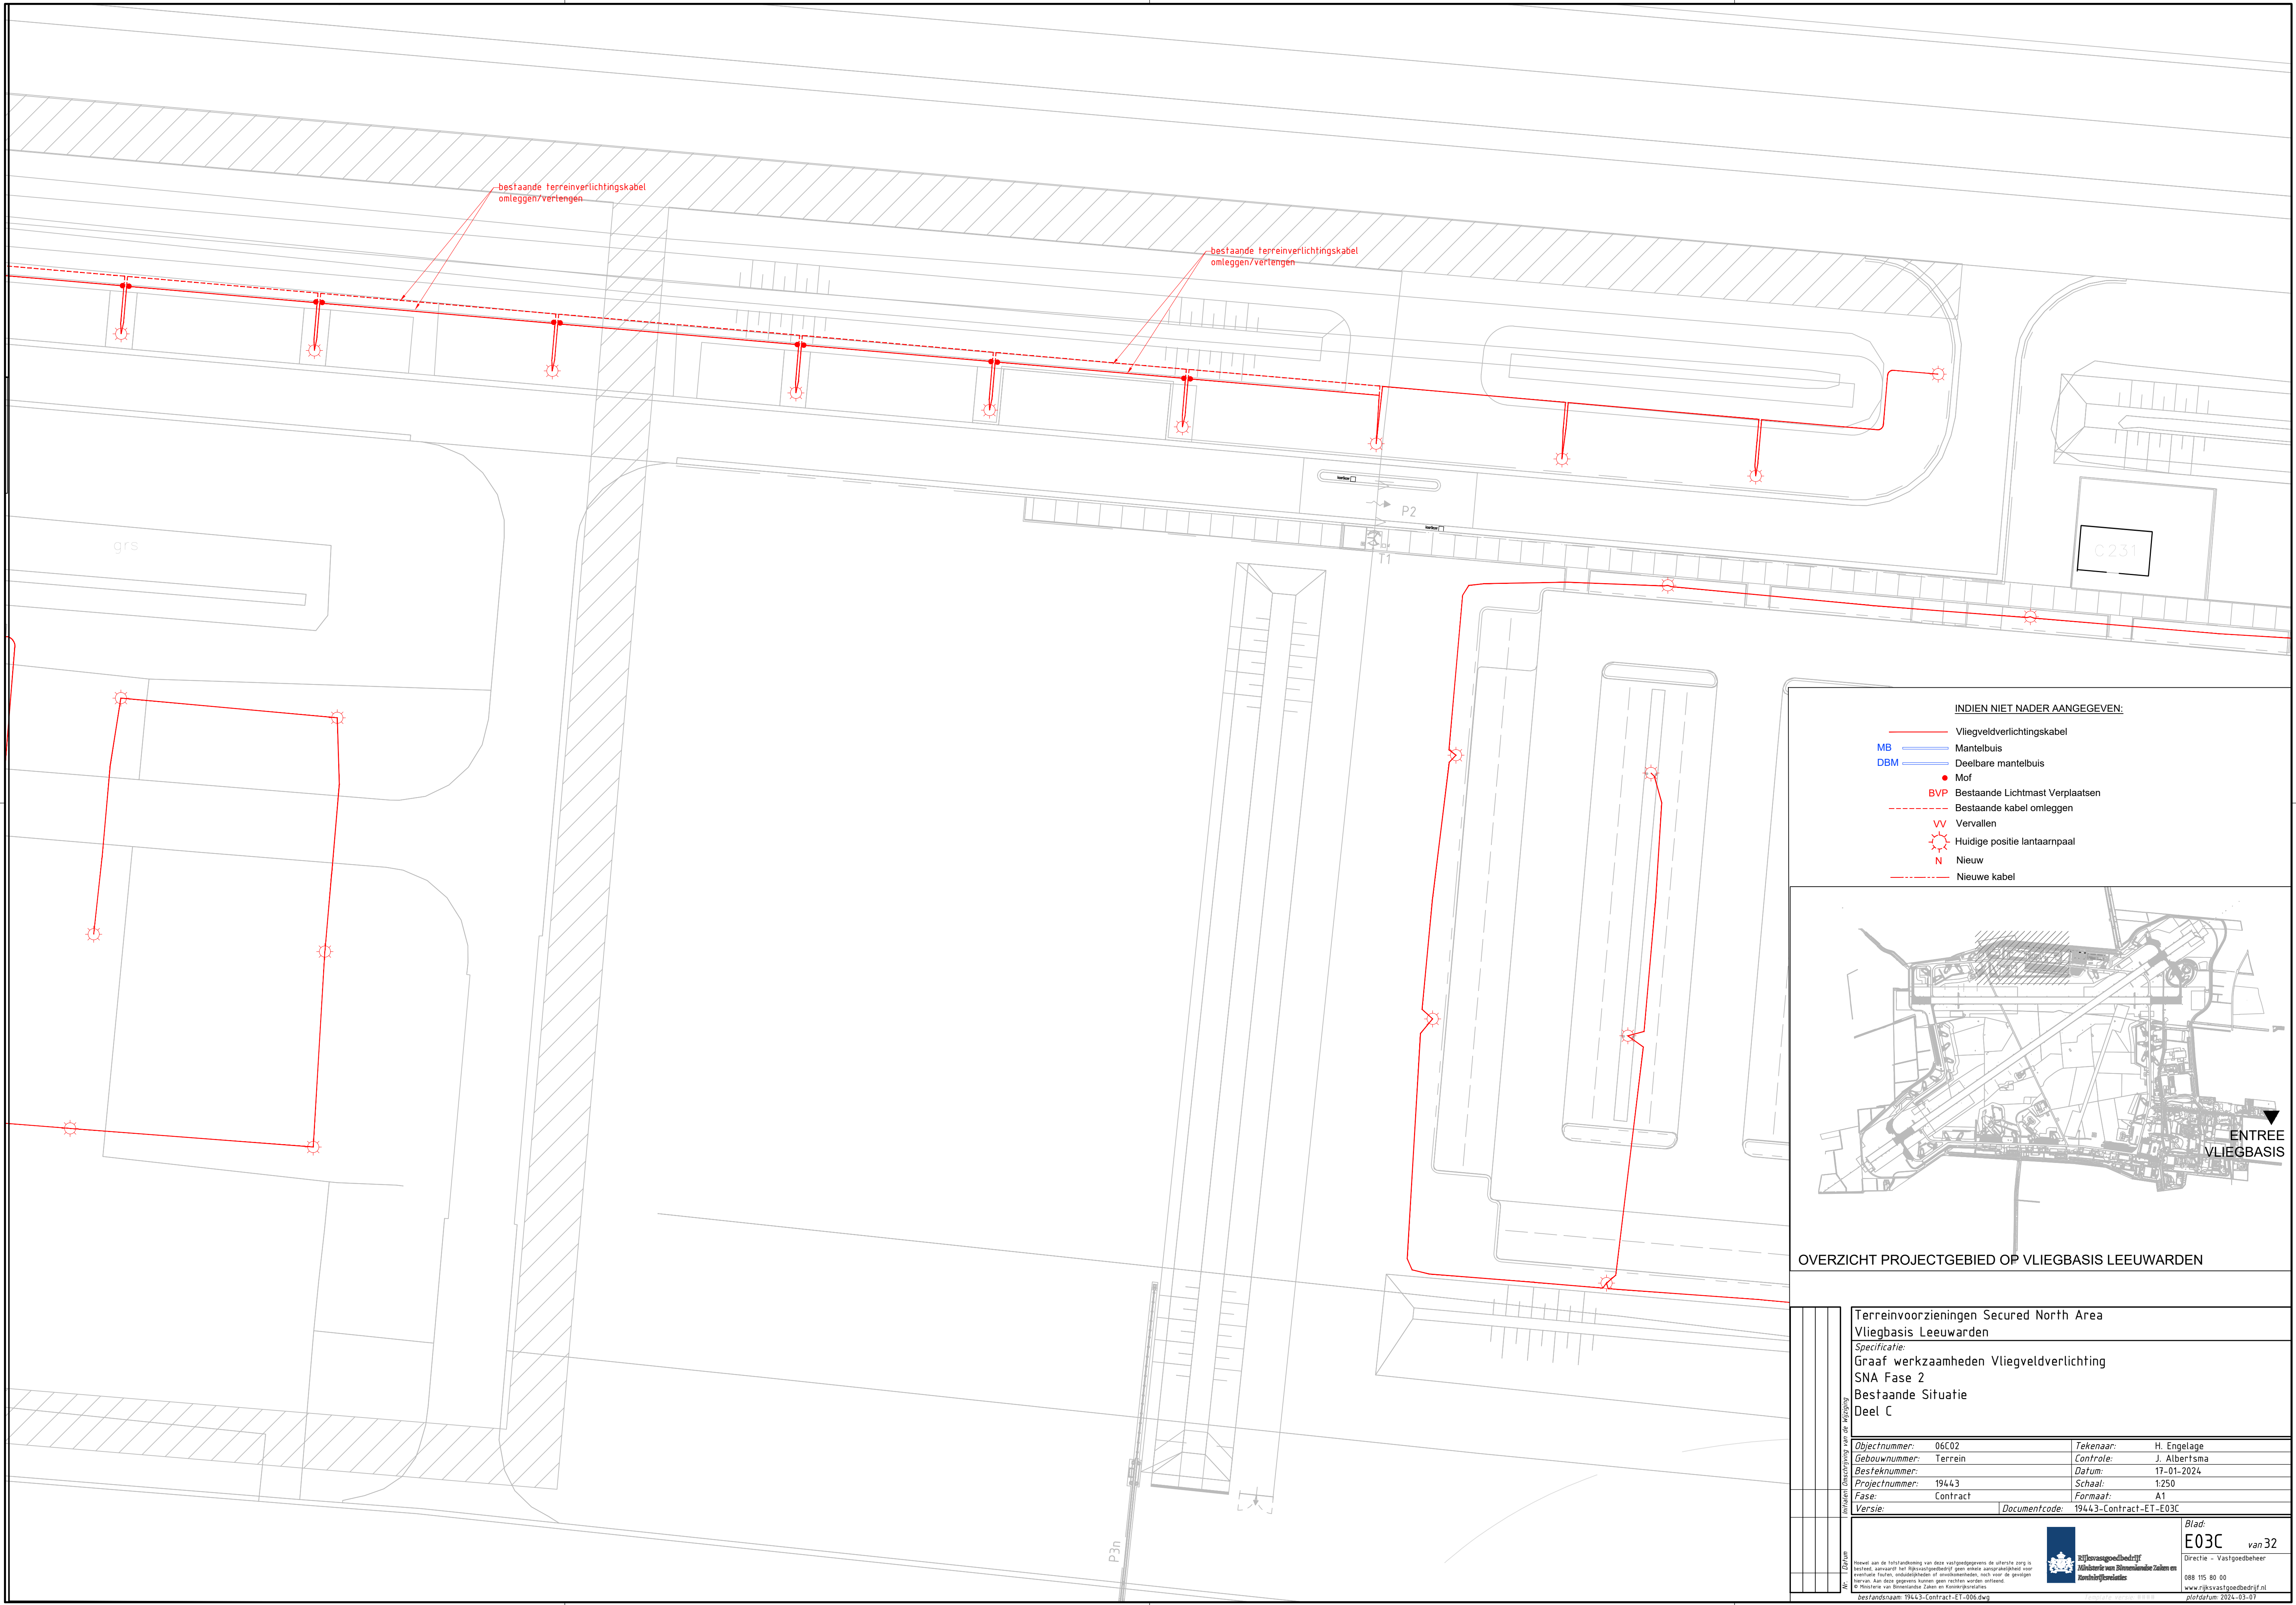

INDIEN NIET NADER AANGEGEVEN:

- Vliegveldverlichtingskabel
- MB Mantelbuis
- DBM Deelbare mantelbuis
- Mof
- BVP Bestaande Lichtmast Verplaatsen
- Bestaande kabel onleggen
- VV Vervallen
- Huidige positie lantaarnpaal
- N Nieuw
- Nieuwe kabel

OVERZICHT PROJECTGEBIED OP VliegBASIS LEEUWARDEN

Inhoud	Omschrijving van de wijziging	Terreinvoorzieningen Secured North Area			
		Vliegbasis Leeuwarden			
		Specificatie:			
		Graaf werkzaamheden Vliegveldverlichting			
		SNA Fase 2			
Aanpak	Besteknummer:	Bestaande Situatie			
		Deel C			
		Objectnummer:	06C02	Tekenaar:	H. Engelage
		Gebouwnummer:	Terrein	Controle:	J. Albertsma
		Datum:	17-01-2024		
Aanpak	Projectnummer:	19443	Schaal:	1:250	
		Fase:	Contract	Formaat:	A1
		Versie:	Documentcode: 19443-Contract-ET-E03C		
Aanpak	Blad:	E03C			
		van 32			
		Directie - Vastgoedbeheer			
		088 115 80 00			
		www.rijksvastgoedbedrijf.nl			
plafdatum: 2024-03-07					

Aanpak	Blad:	E03C		
		van 32		
		Directie - Vastgoedbeheer		
		088 115 80 00		
		www.rijksvastgoedbedrijf.nl		
plafdatum: 2024-03-07				