


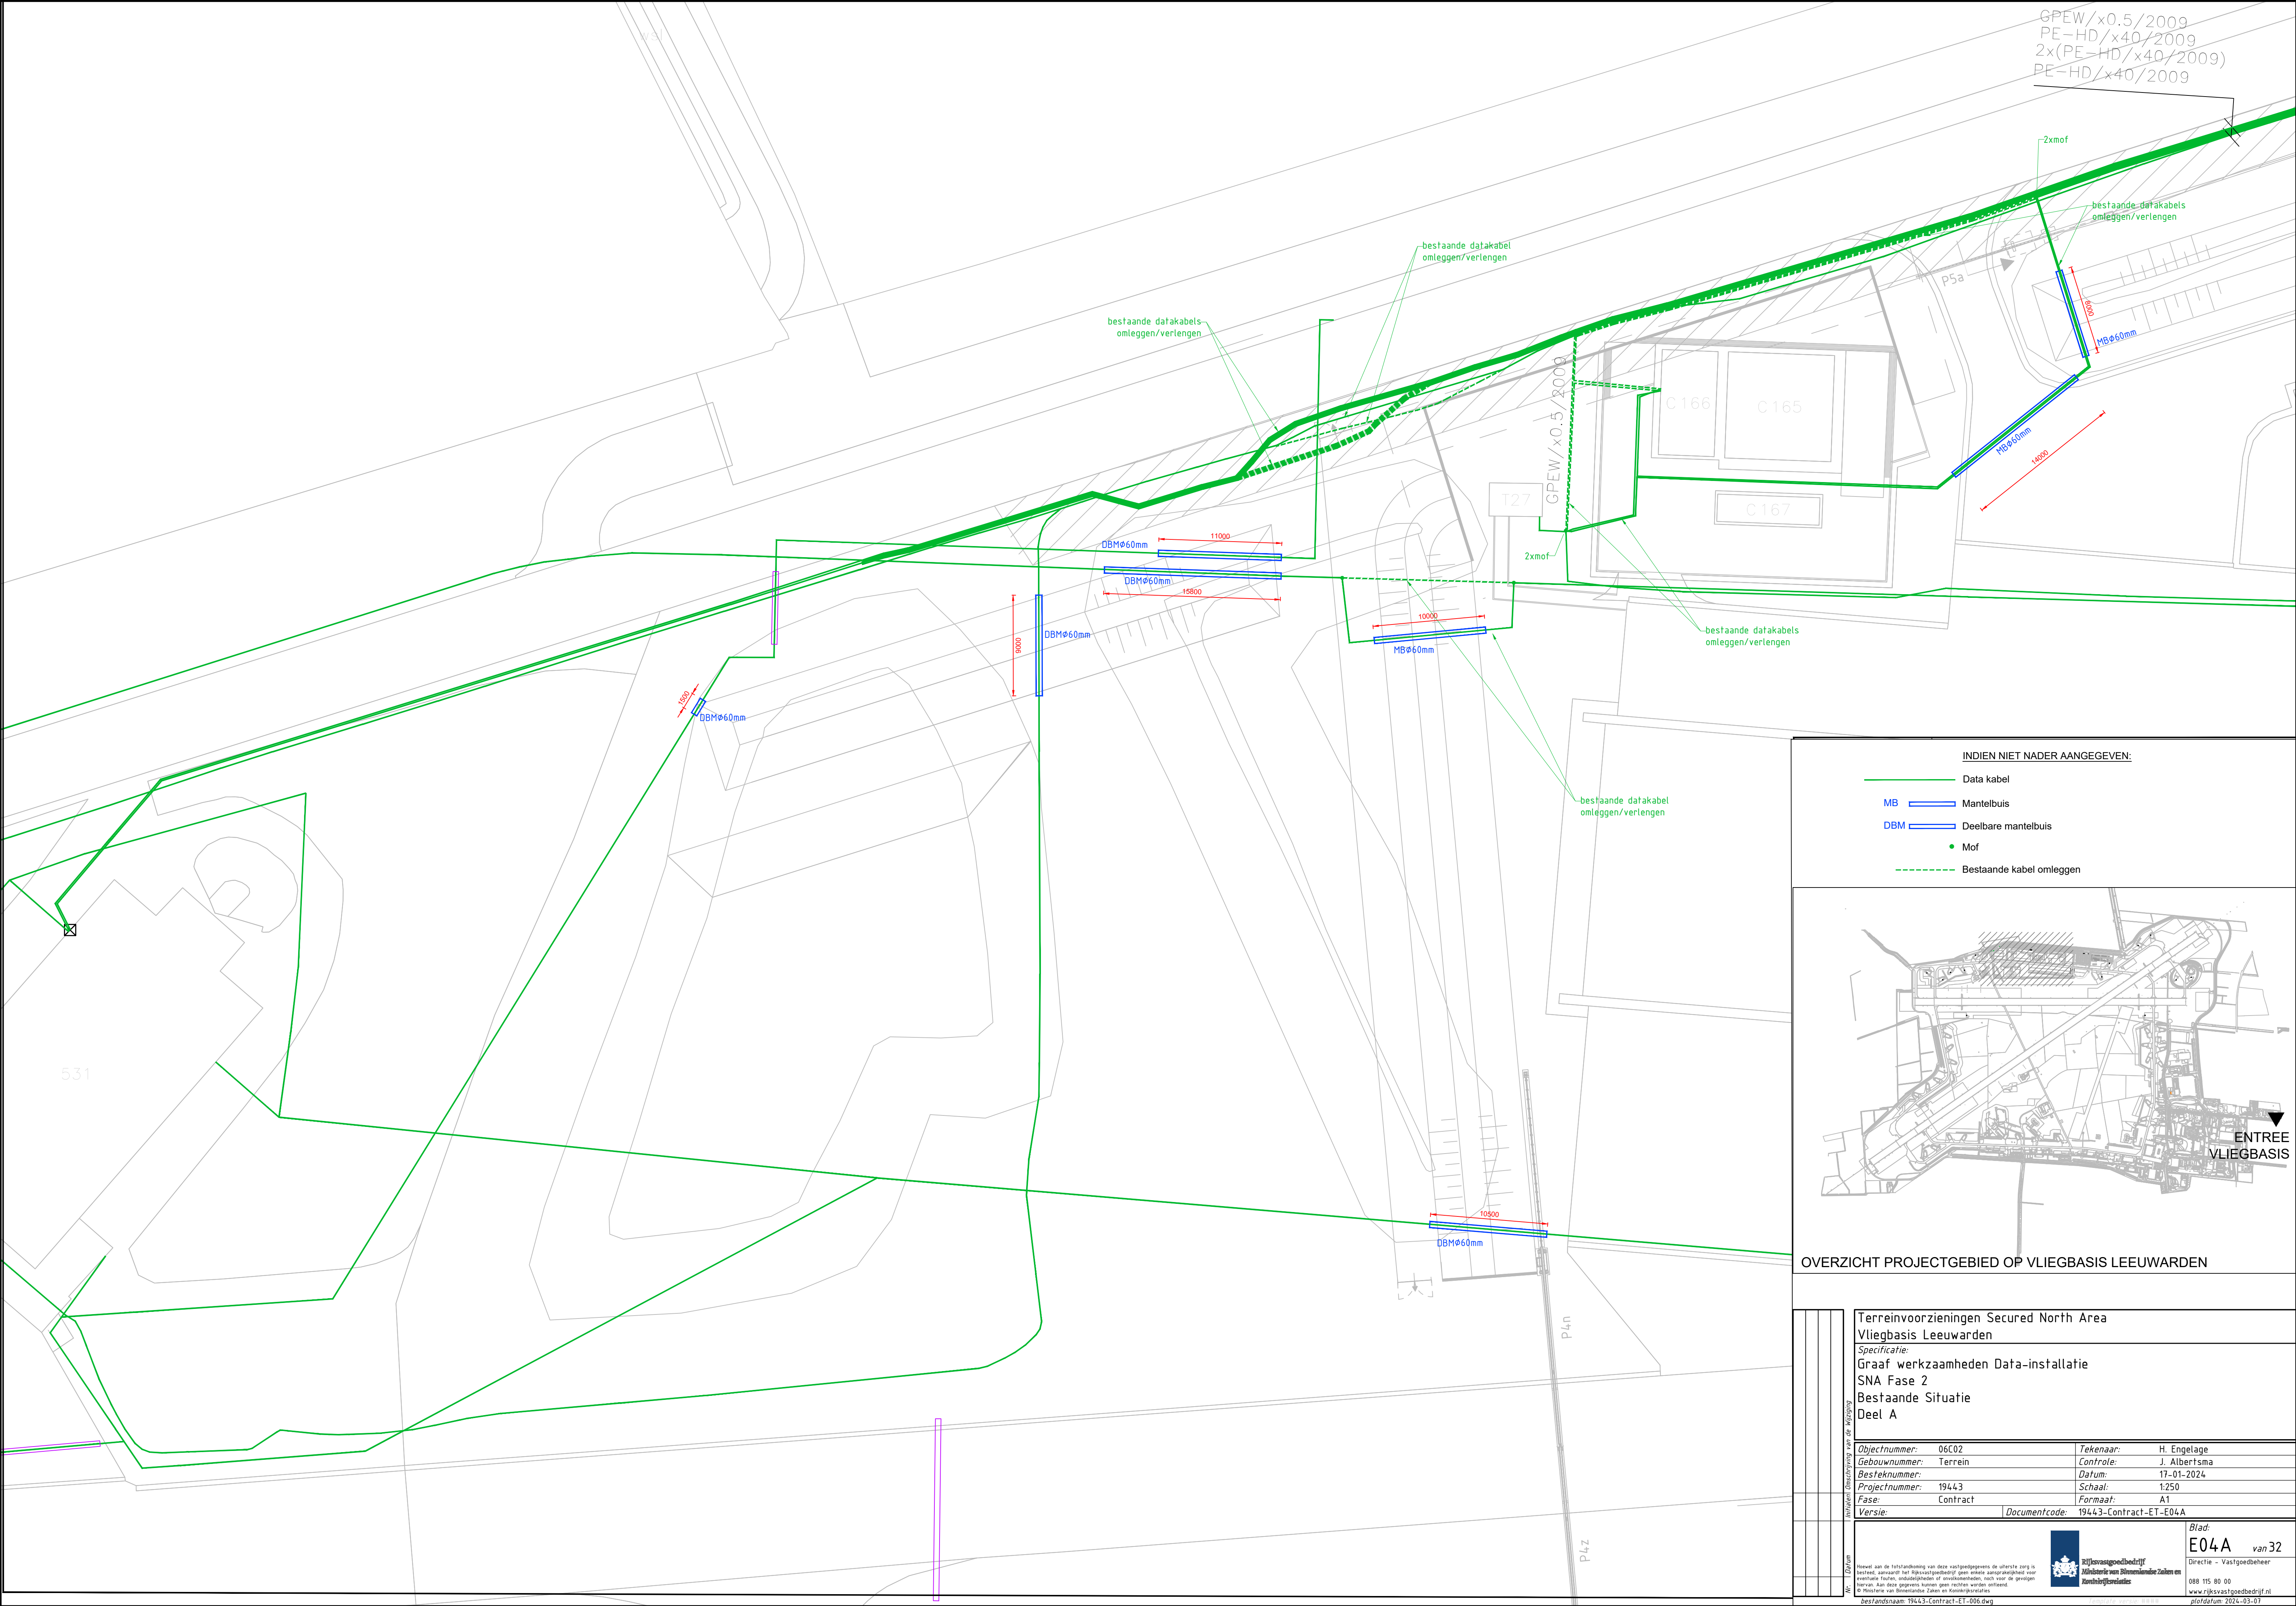

GPEW/x0.5/2009
PE-HD/x40/2009
2x(PE-HD/x40/2009)
PE-HD/x40/2009

2xmof

bestaande datakabels
omleggen/verlengen

P5a

MBØ60mm

MBØ60mm

1000

bestaande datakabels
omleggen/verlengen

2xmof

bestaande datakabel
omleggen/verlengen

bestaande datakabels
omleggen/verlengen

bestaande datakabel
omleggen/verlengen

DBMØ60mm

11000

DBMØ60mm

15800

DBMØ60mm

1000

DBMØ60mm

1000

MBØ60mm

10000

DBMØ60mm

10500

P4n

P4z

531

INDIEN NIET NADER AANGEGEVEN:


— Data kabel

MB — Mantelbuis

DBM — Deelbare mantelbuis

• Mof

- - - - - Bestaande kabel omleggen

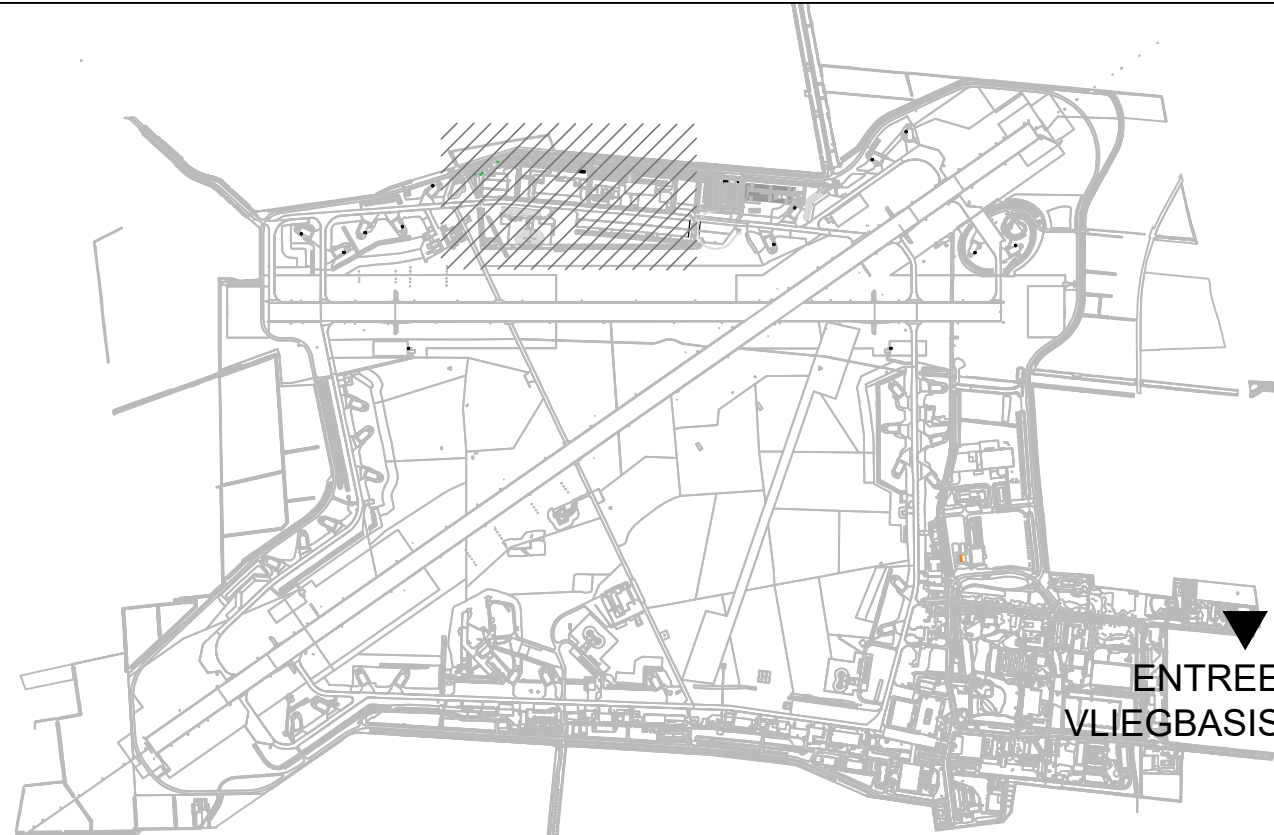

ENTREE
VLIEGBASIS

OVERZICHT PROJECTGEBIED OP VLIEGBASIS LEEUWARDEN

Terreinvoorzieningen Secured North Area
Vliegbasis Leeuwarden

Specificatie:
Graaf werkzaamheden Data-installatie
SNA Fase 2
Bestaande Situatie
Deel A

Objectnummer:	06C02	Tekenaar:	H. Engelage
Gebouwnummer:	Terrein	Controle:	J. Albertsma
Besteknummer:		Datum:	17-01-2024
Projectnummer:	19443	Schaal:	1:250
Fase:	Contract	Formaat:	A1

Versie: Contract Documentcode: 19443-Contract-ET-E04A

Blad:
E04A van 32

Directie - Vastgoedbeheer
088 115 80 00
www.rijksvastgoedbedrijf.nl
plafdatum: 2024-03-07