


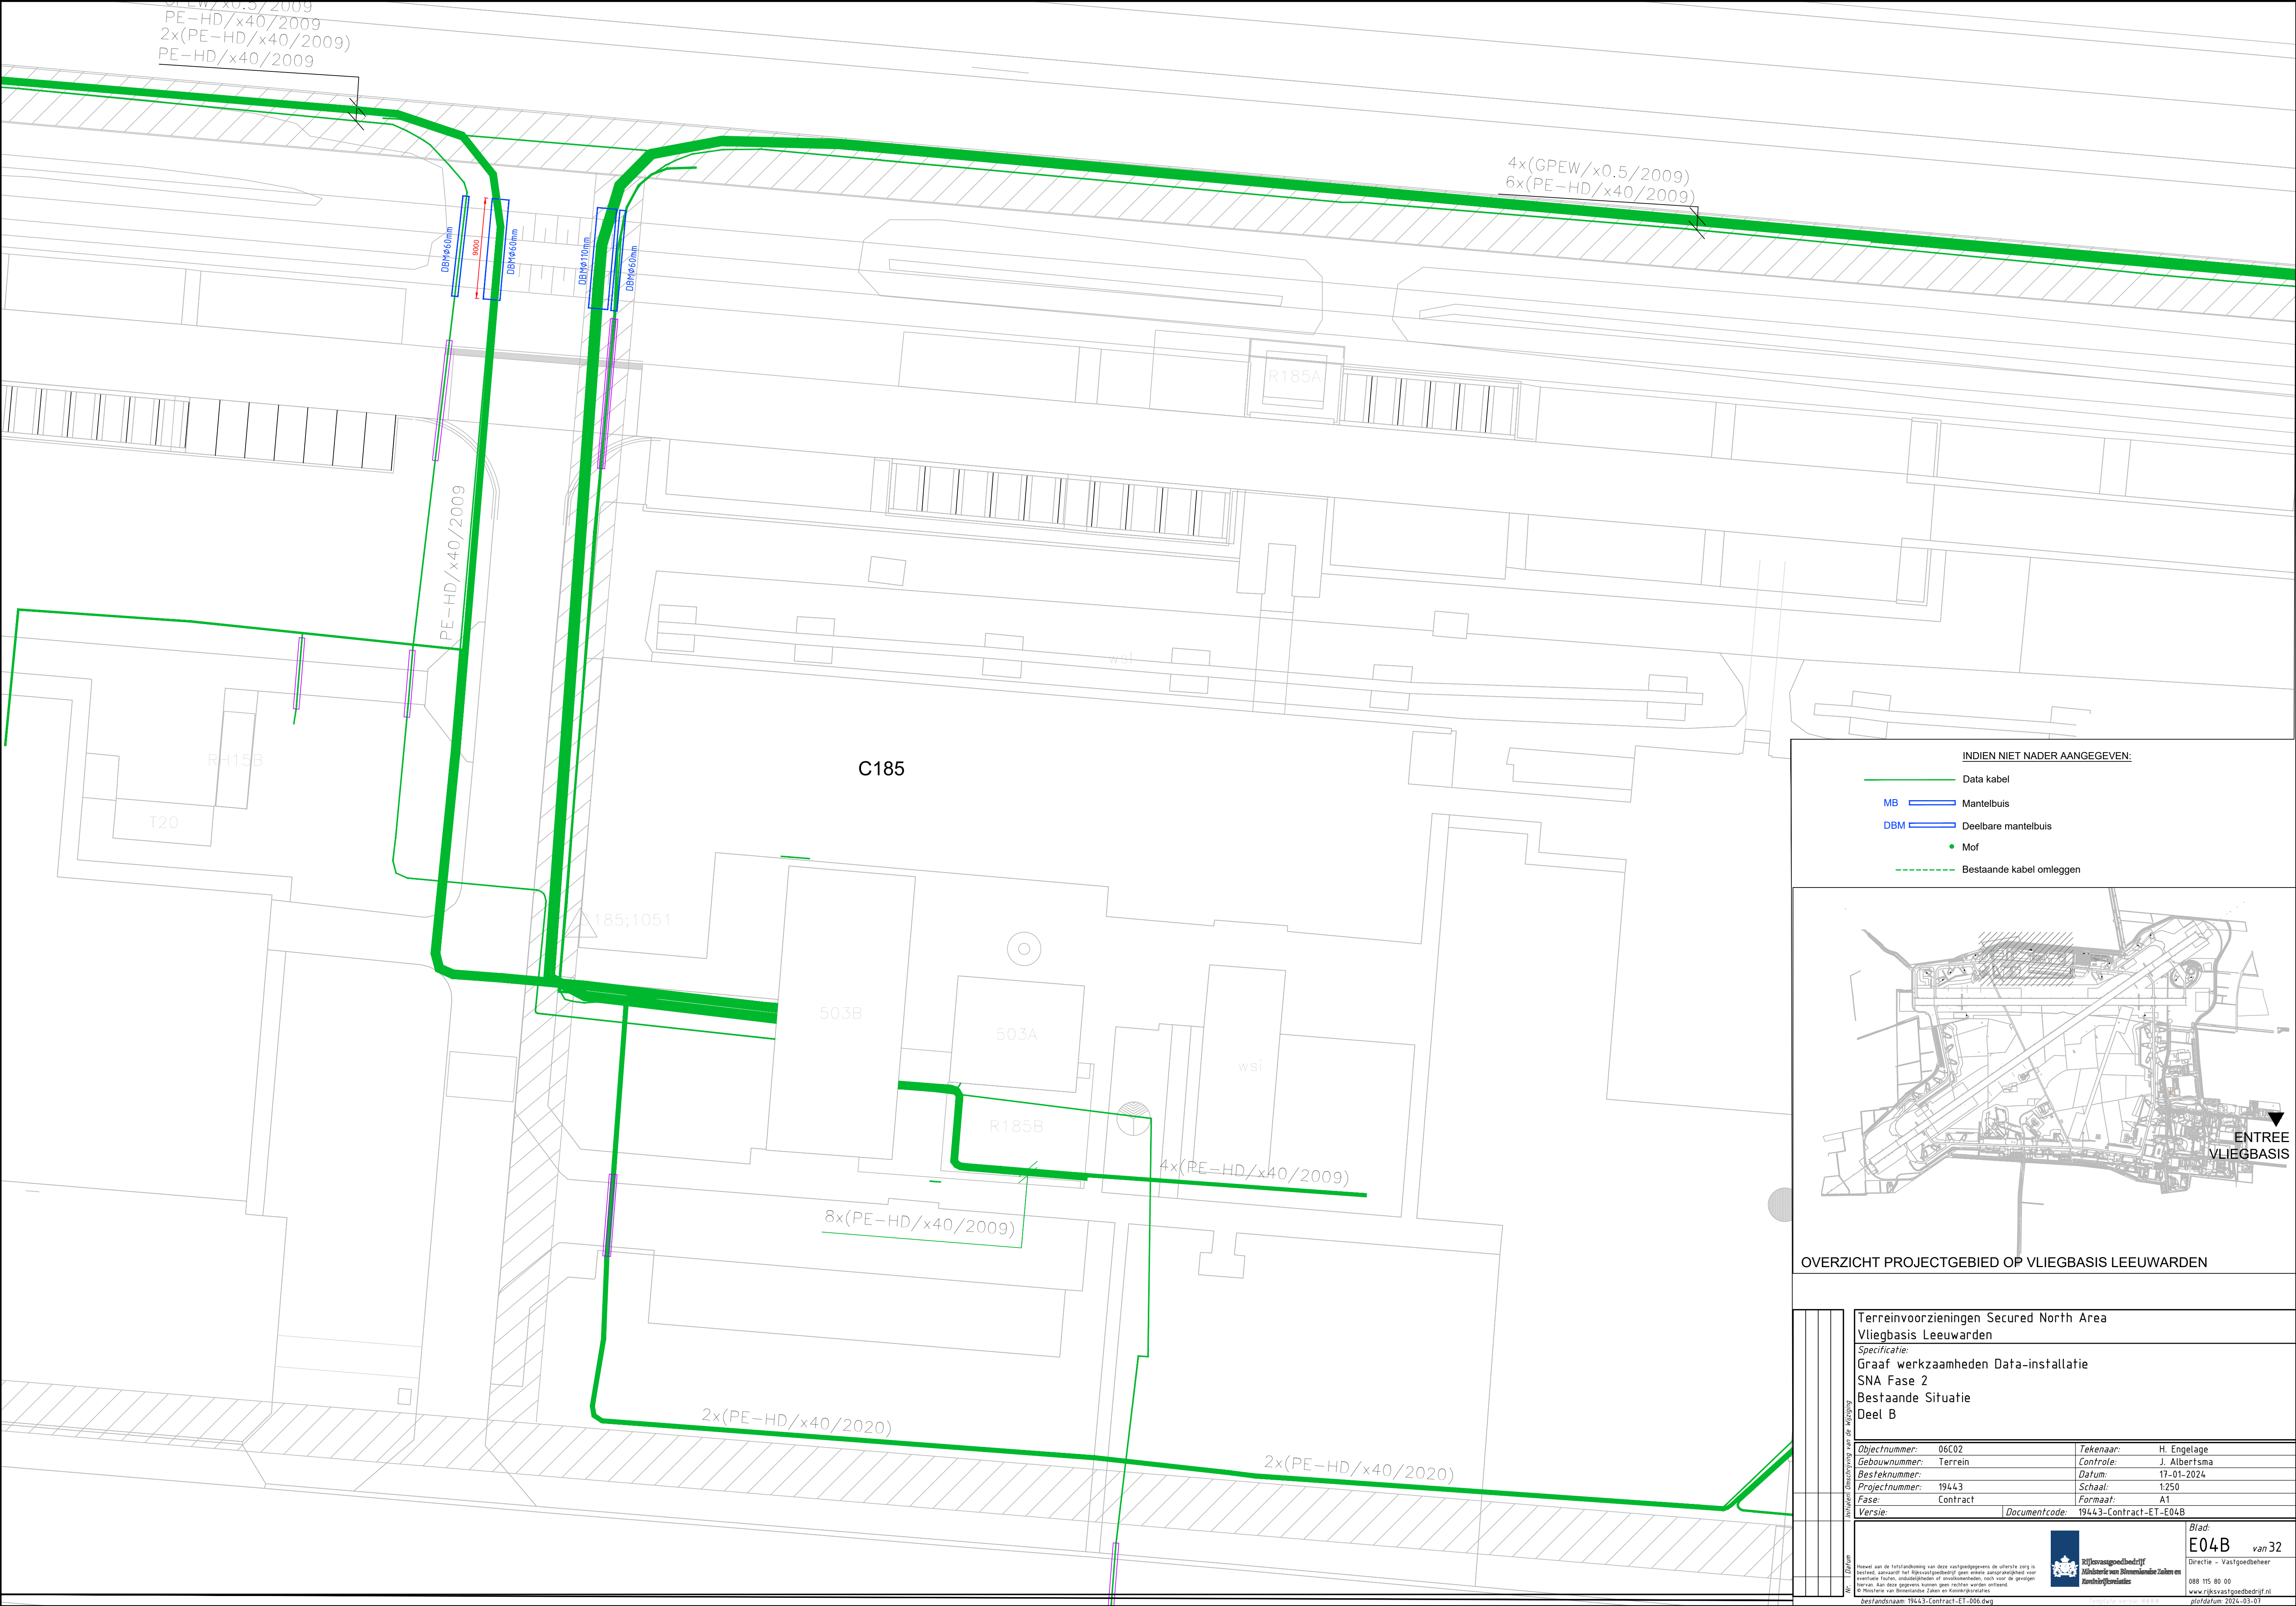

INDIEN NIET NADER AANGEGEVEN:

- Data kabel
- MB Mantelbuis
- DBM Deelbare mantelbuis
- Mof
- Bestaande kabel omleggen

OVERZICHT PROJECTGEBIED OP Vliegbasis Leeuwarden

Terreinvoorzieningen Secured North Area Vliegbasis Leeuwarden	
Specificatie: Graaf werkzaamheden Data-installatie SNA Fase 2	
Bestaande Situatie Deel B	
Objectnummer:	06C02
Gebouwnummer:	Terrein
Besteknummer:	19443
Projectnummer:	Contract
Fase:	Versie:
Documentcode: 19443-Contract-ET-E04B	
Tekenaar: H. Engelage	
Controle: J. Albertsma	
Datum: 17-01-2024	
Schaal: 1:250	
Formaat: A1	
Blad: E04B van 32	
Directie - Vastgoedbeheer	
088 115 80 00	
www.rijksvastgoedbedrijf.nl	
plafdatum: 2024-03-07	