


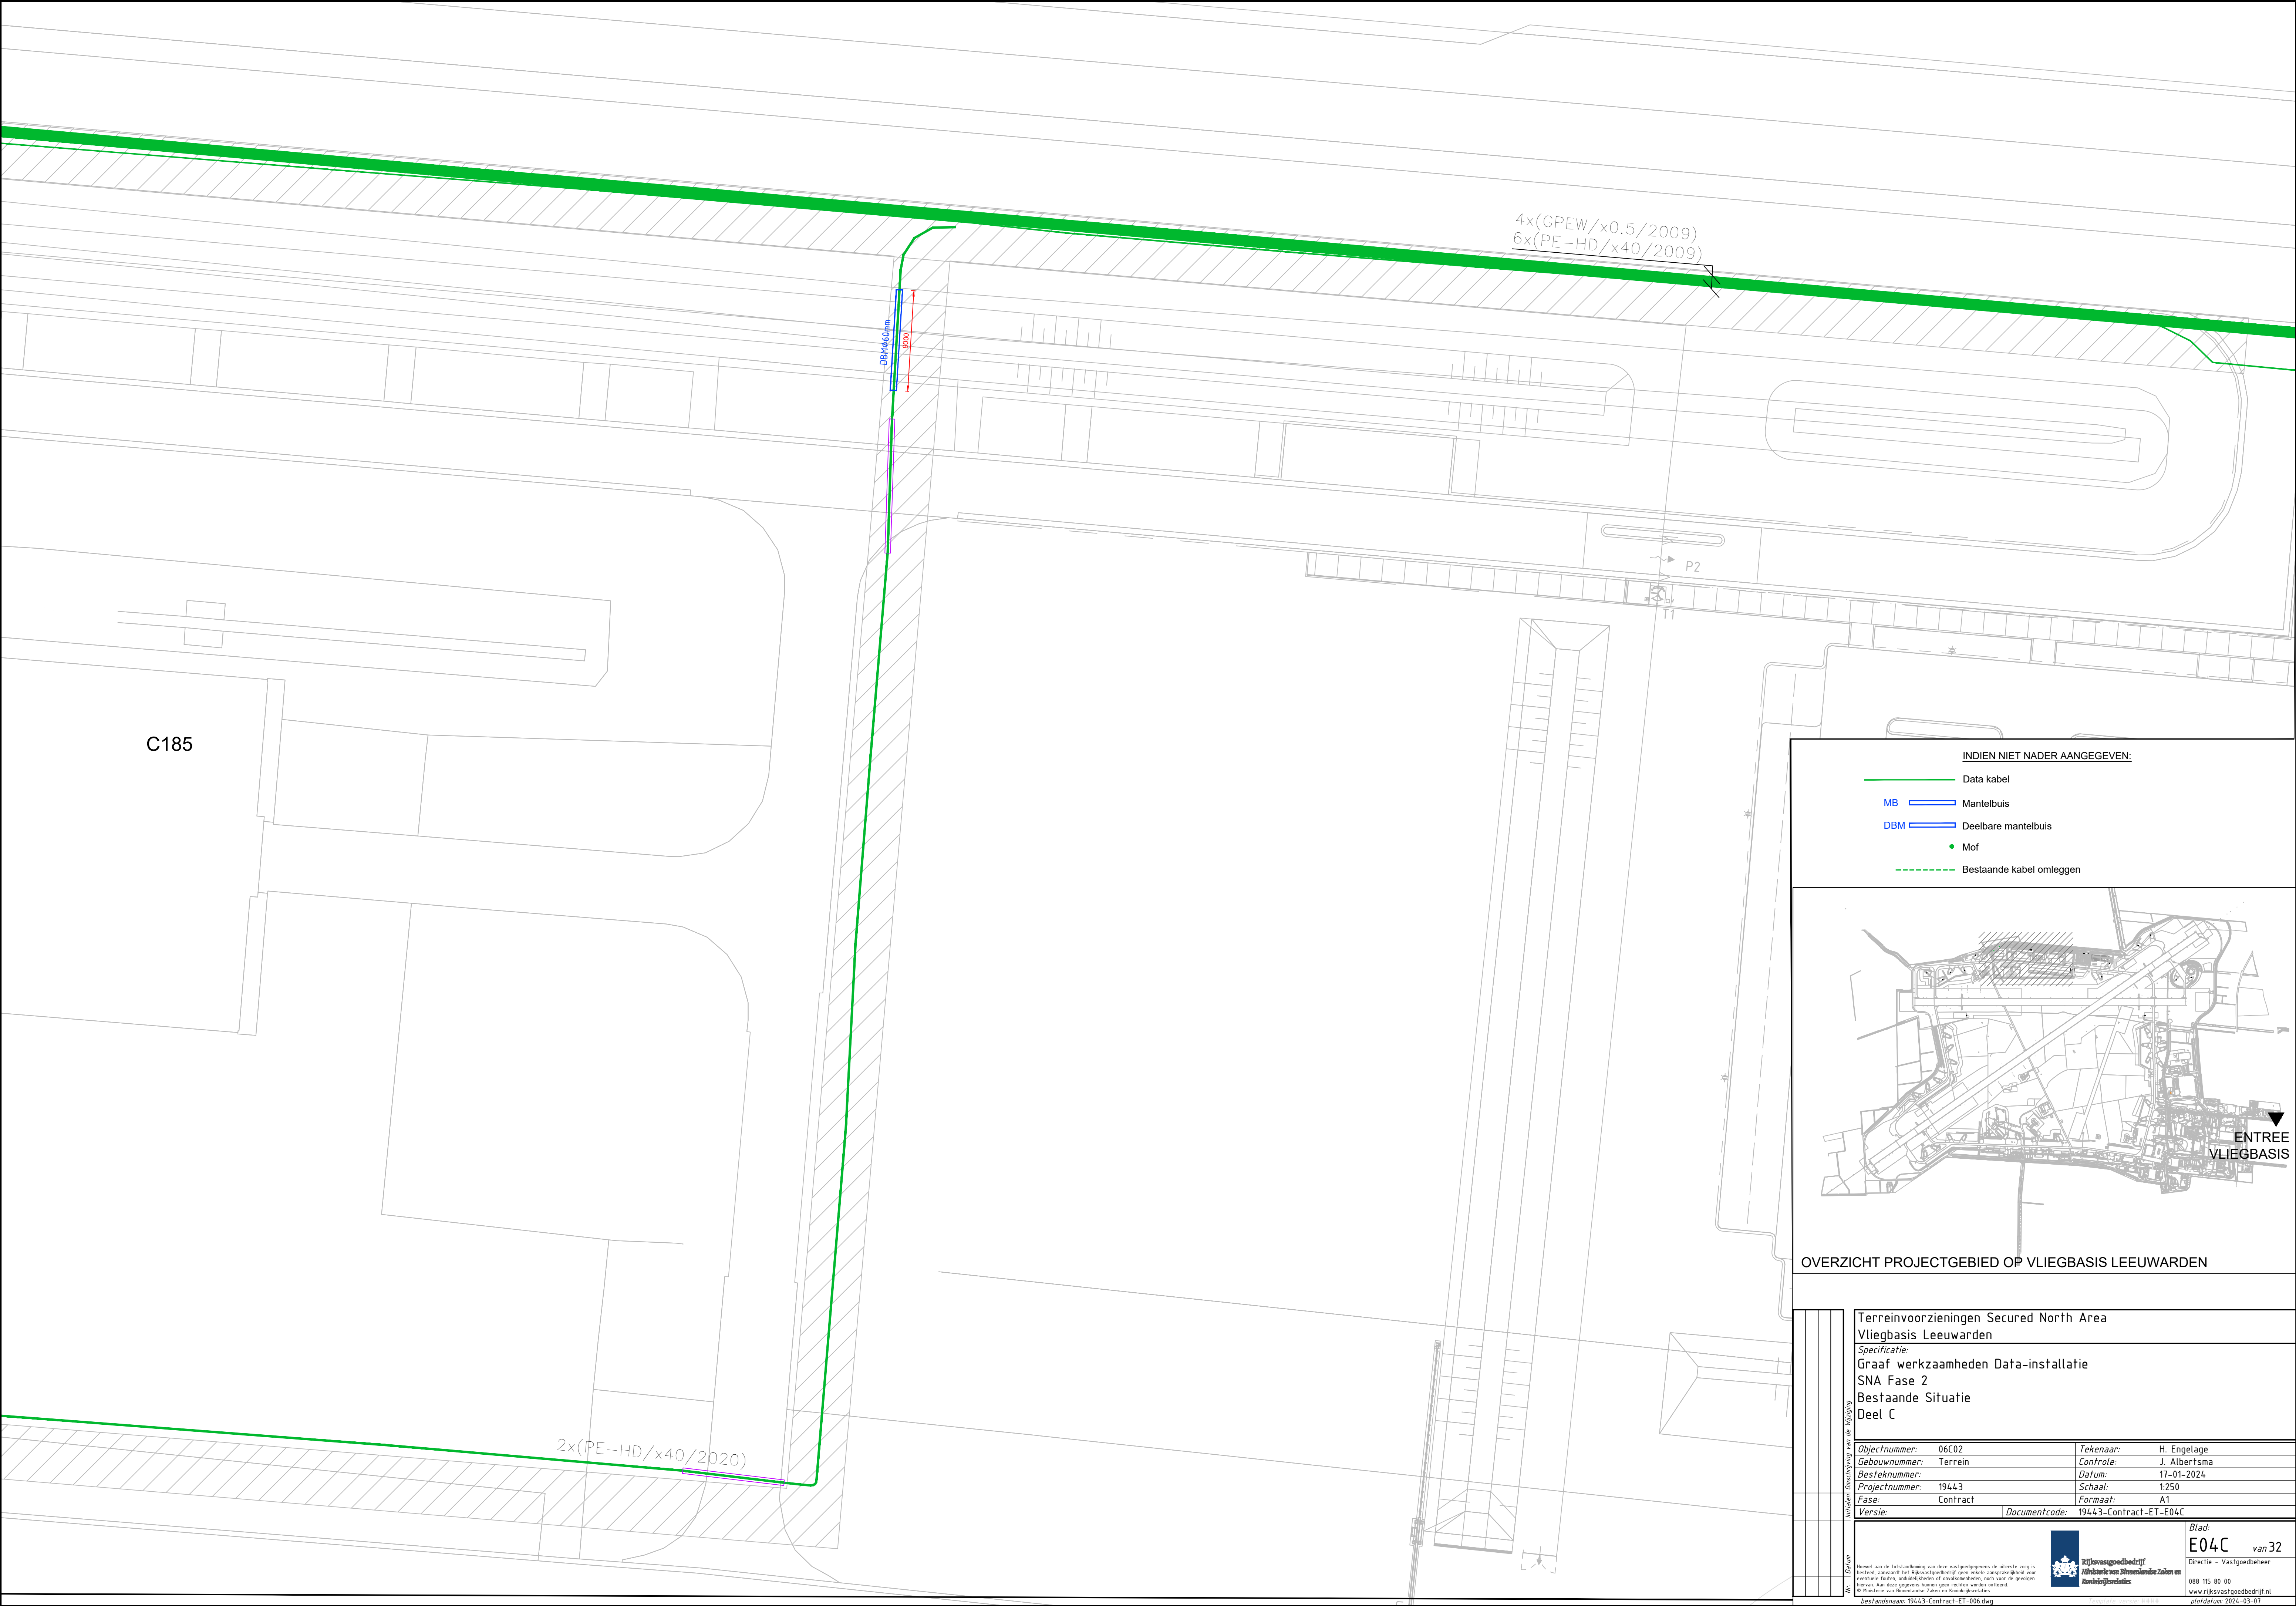

INDIEN NIET NADER AANGEGEVEN:

- Data kabel
- MB Mantelbuis
- DBM Deelbare mantelbuis
- Mof
- Bestaande kabel omleggen

OVERZICHT PROJECTGEBIED OP Vliegbasis Leeuwarden

T e r r e i n v o r z i e n g e n S e c u r e d N o r t h A r e a V l i e g b a s i s L e e u w a r d e n S p e c i f i c a t i e : G r a f w e r k z a m a h d e n D a t a - i n s t a l l a t i e S N A F a s e 2 B e s t a n d e S i t u a t i e D e e l C	Objectnummer: 06C02		Tekenaar: H. Engelage	
	Gebouwnummer: Terrein		Controle: J. Albertsma	
	Besteknummer:		Datum: 17-01-2024	
	Projectnummer: 19443		Schaal: 1:250	
	Fase: Contract		Formaat: A1	
	Versie:		Documentcode: 19443-Contract-ET-E04C	
	Blad:			
	E04C van 32			
	Directie - Vastgoedbeheer			
088 115 80 00				
www.rijksvastgoedbedrijf.nl				
plottedatum: 2024-03-07				

T e r r e i n v o r z i e n g e n S e c u r e d N o r t h A r e a V l i e g b a s i s L e e u w a r d e n S p e c i f i c a t i e : G r a f w e r k z a m a h d e n D a t a - i n s t a l l a t i e S N A F a s e 2 B e s t a n d e S i t u a t i e D e e l C		Rijksvastgoedbedrijf
		Ministerie van Binnenlandse Zaken en Koninkrijksrelaties
bestandsnaam: 1944.3-Contract-ET-006.dwg		