



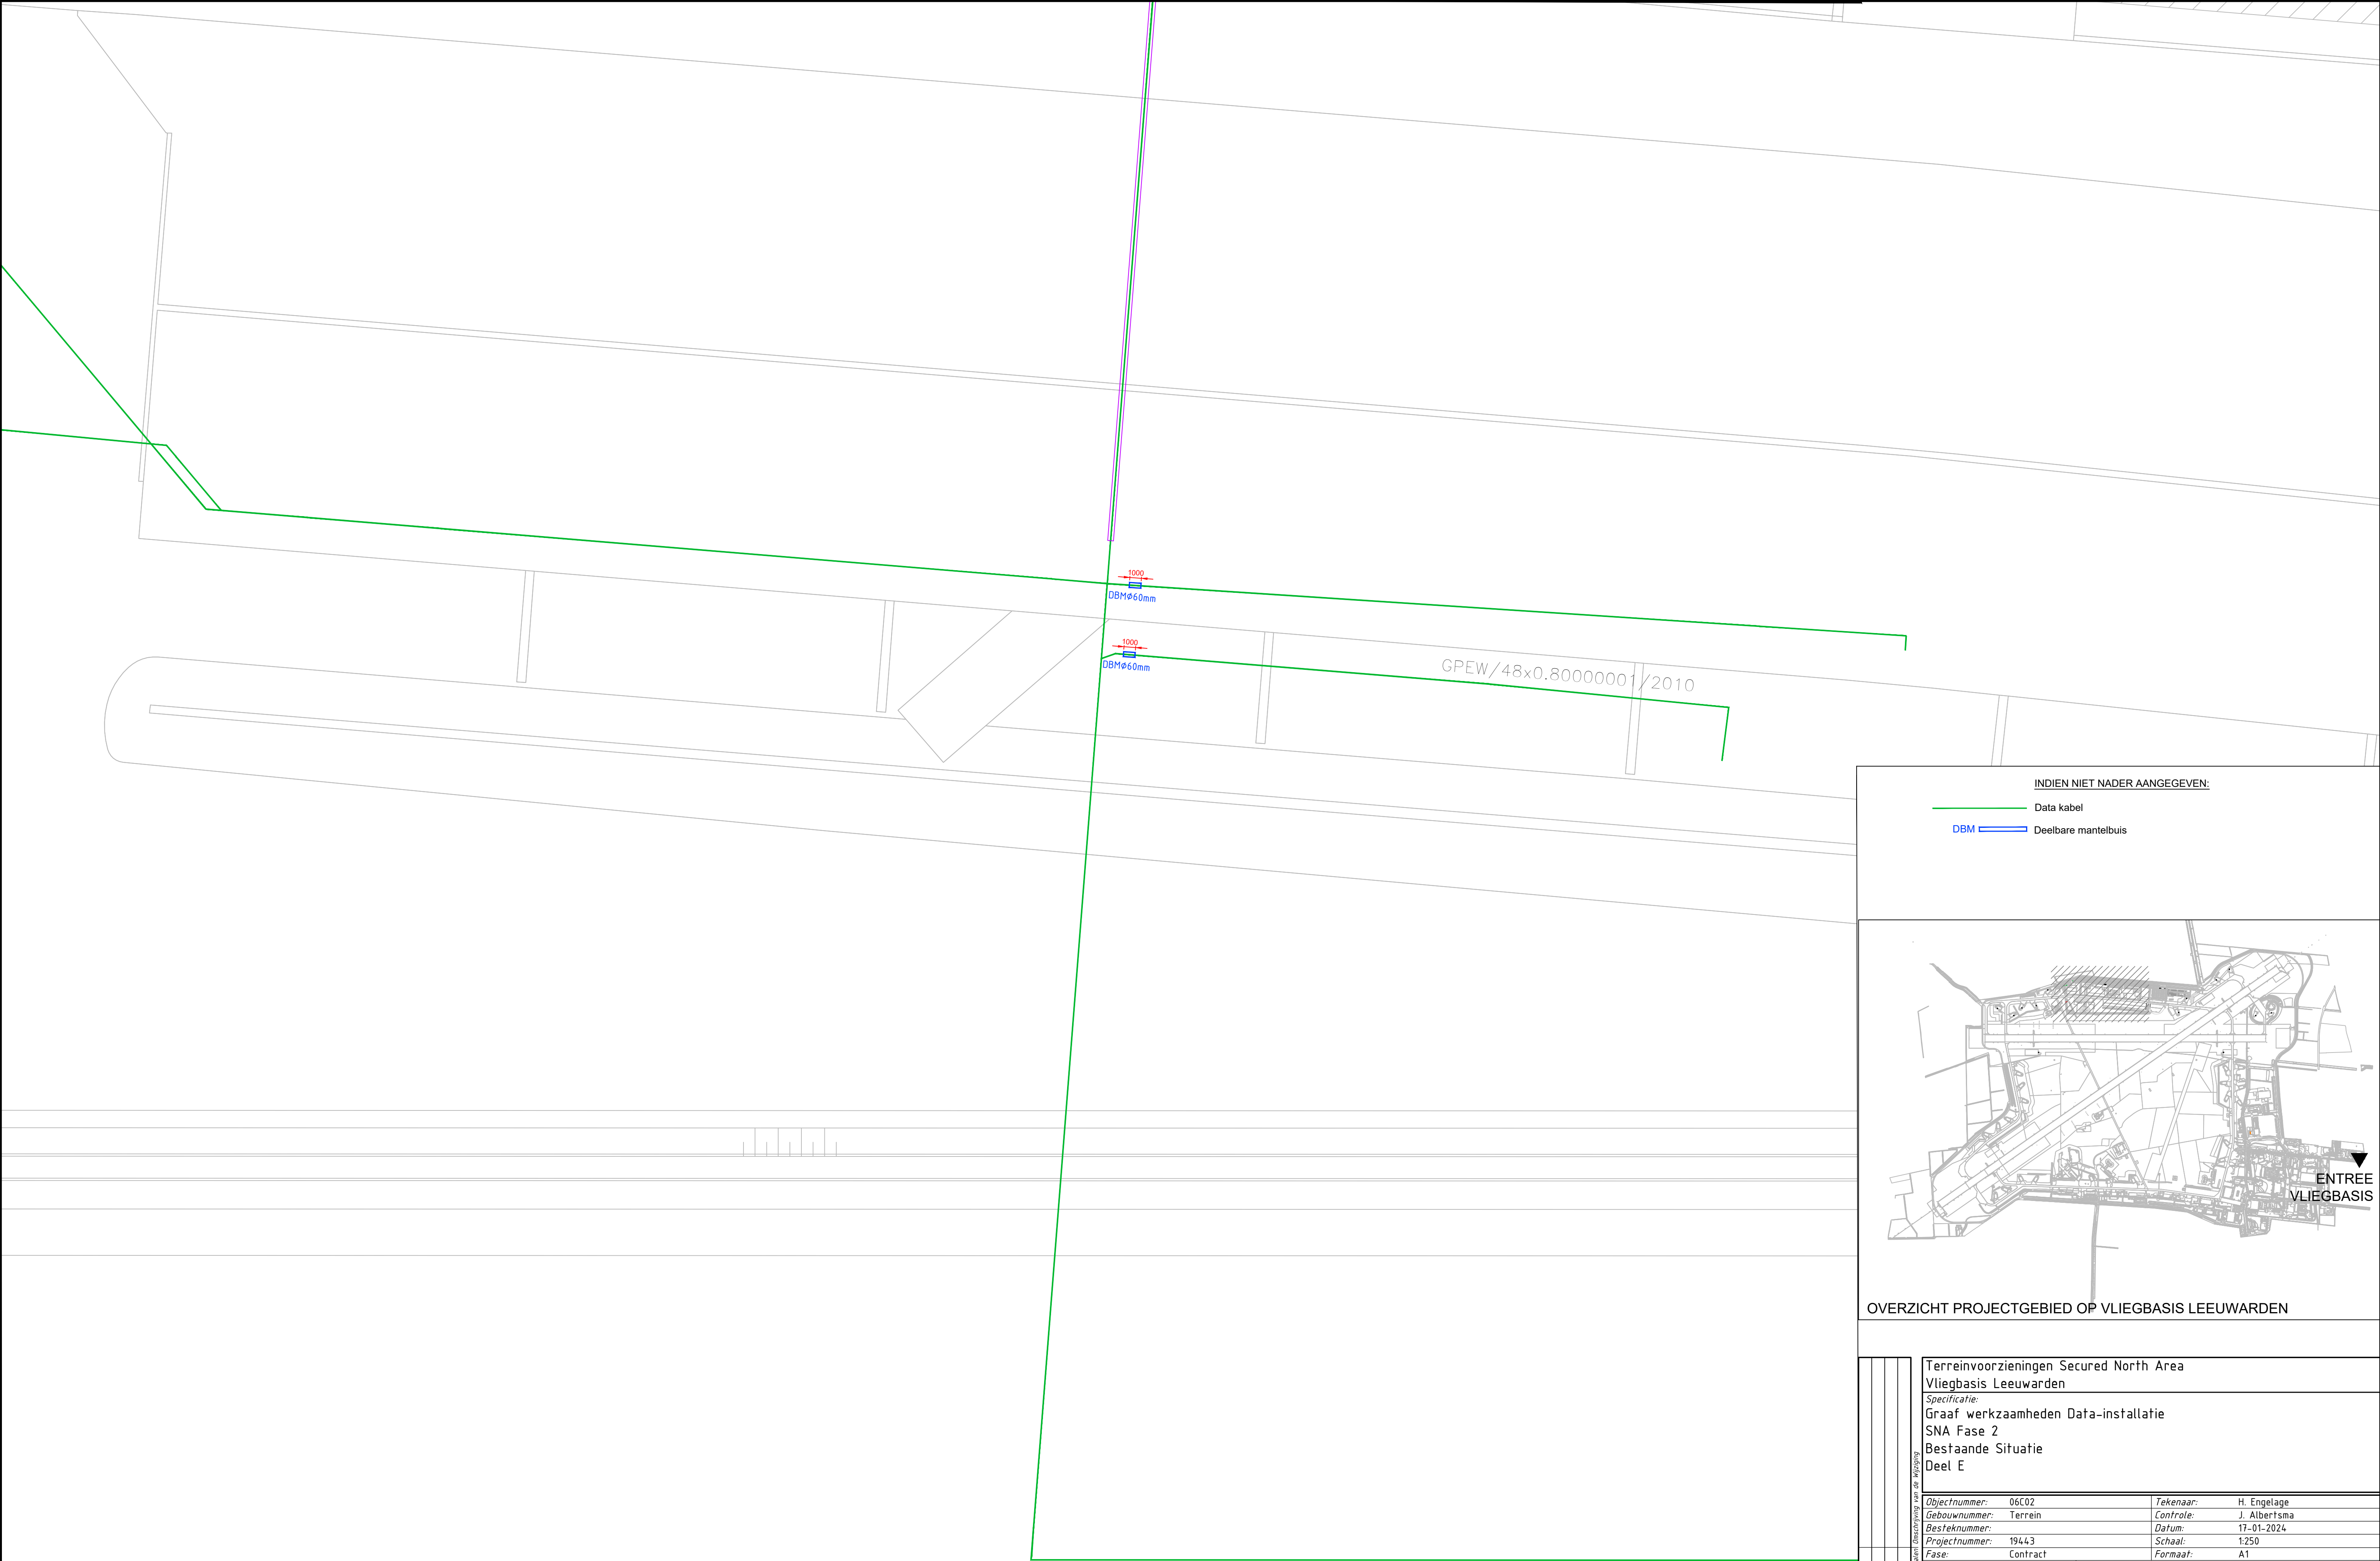

INDIEN NIET NADER AANGEGEVEN:

— Data kabel

DBM — Deelbare mantelbuis

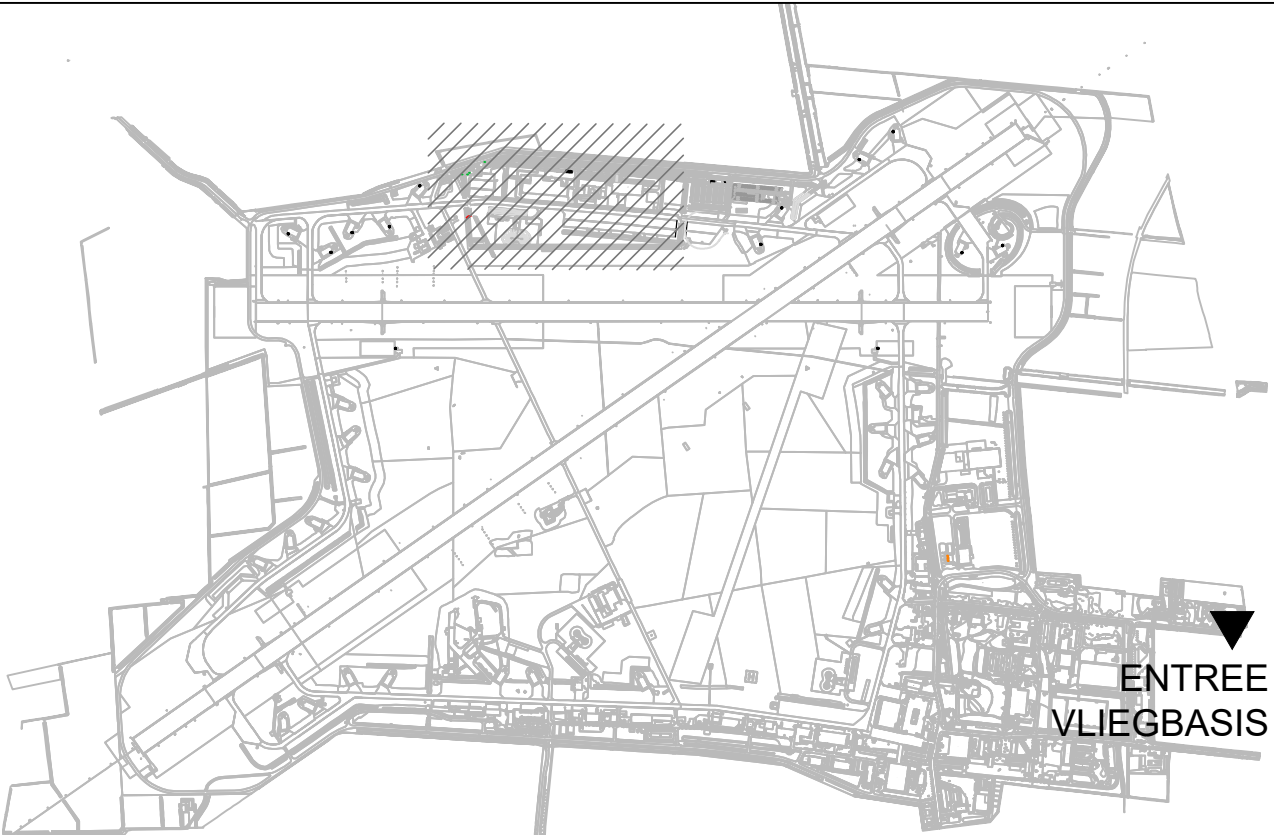

OVERZICHT PROJECTGEBIED OP Vliegbasis Leeuwarden

Aanpak Aanpak Aanpak Aanpak Aanpak	Terreinvoorzieningen Secured North Area Vliegbasis Leeuwarden		
	Specificatie: Graaf werkzaamheden Data-installatie SNA Fase 2		
	Bestaande Situatie Deel E		
	Objectnummer:	06C02	Tekenaar:
	Gebouwnummer:	Terrein	Controle:
Aanpak Aanpak Aanpak Aanpak Aanpak	Besteknummer:		Datum:
	Projectnummer:	1944.3	Schaal:
	Fase:	Contract	Formaat:
	Versie:		Documentcode:
	1944.3-Contract-ET-E04E		
Aanpak Aanpak Aanpak Aanpak Aanpak	Blad: E04E van 32		
	Directie - Vastgoedbeheer		
	088 115 80 00		
	www.rijksvastgoedbedrijf.nl		
	plottedatum: 2024-03-07		