
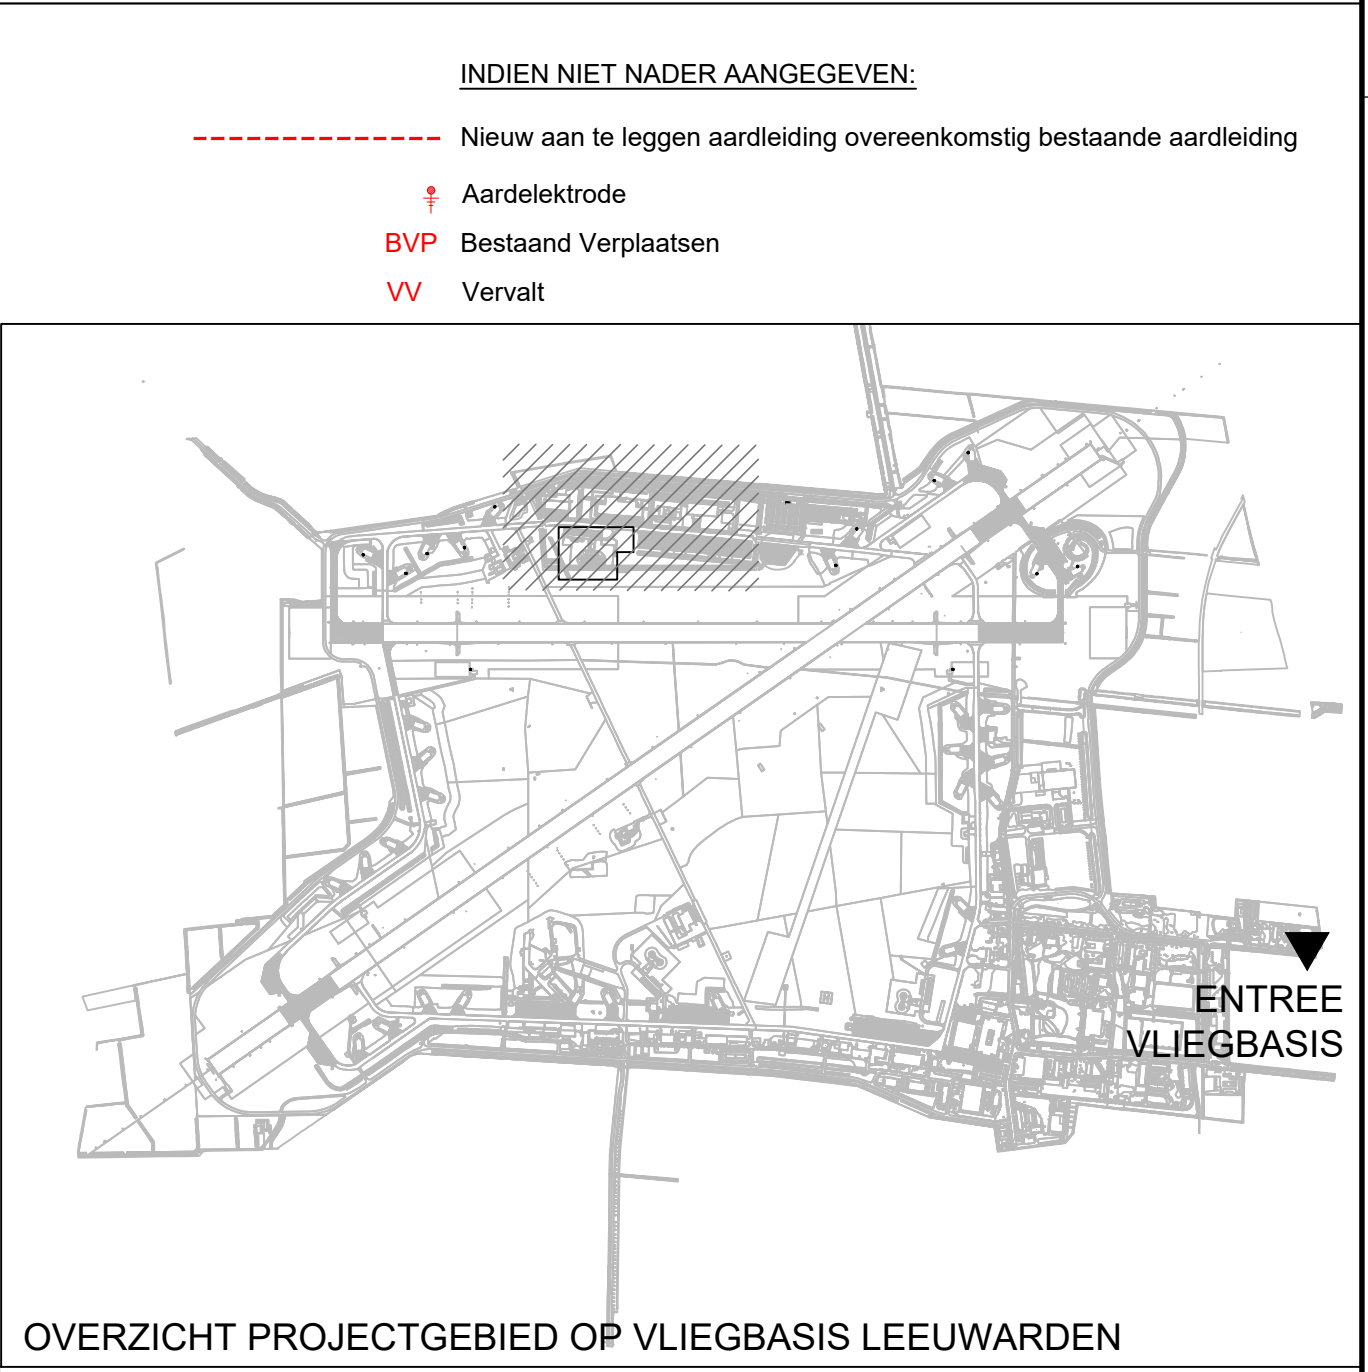


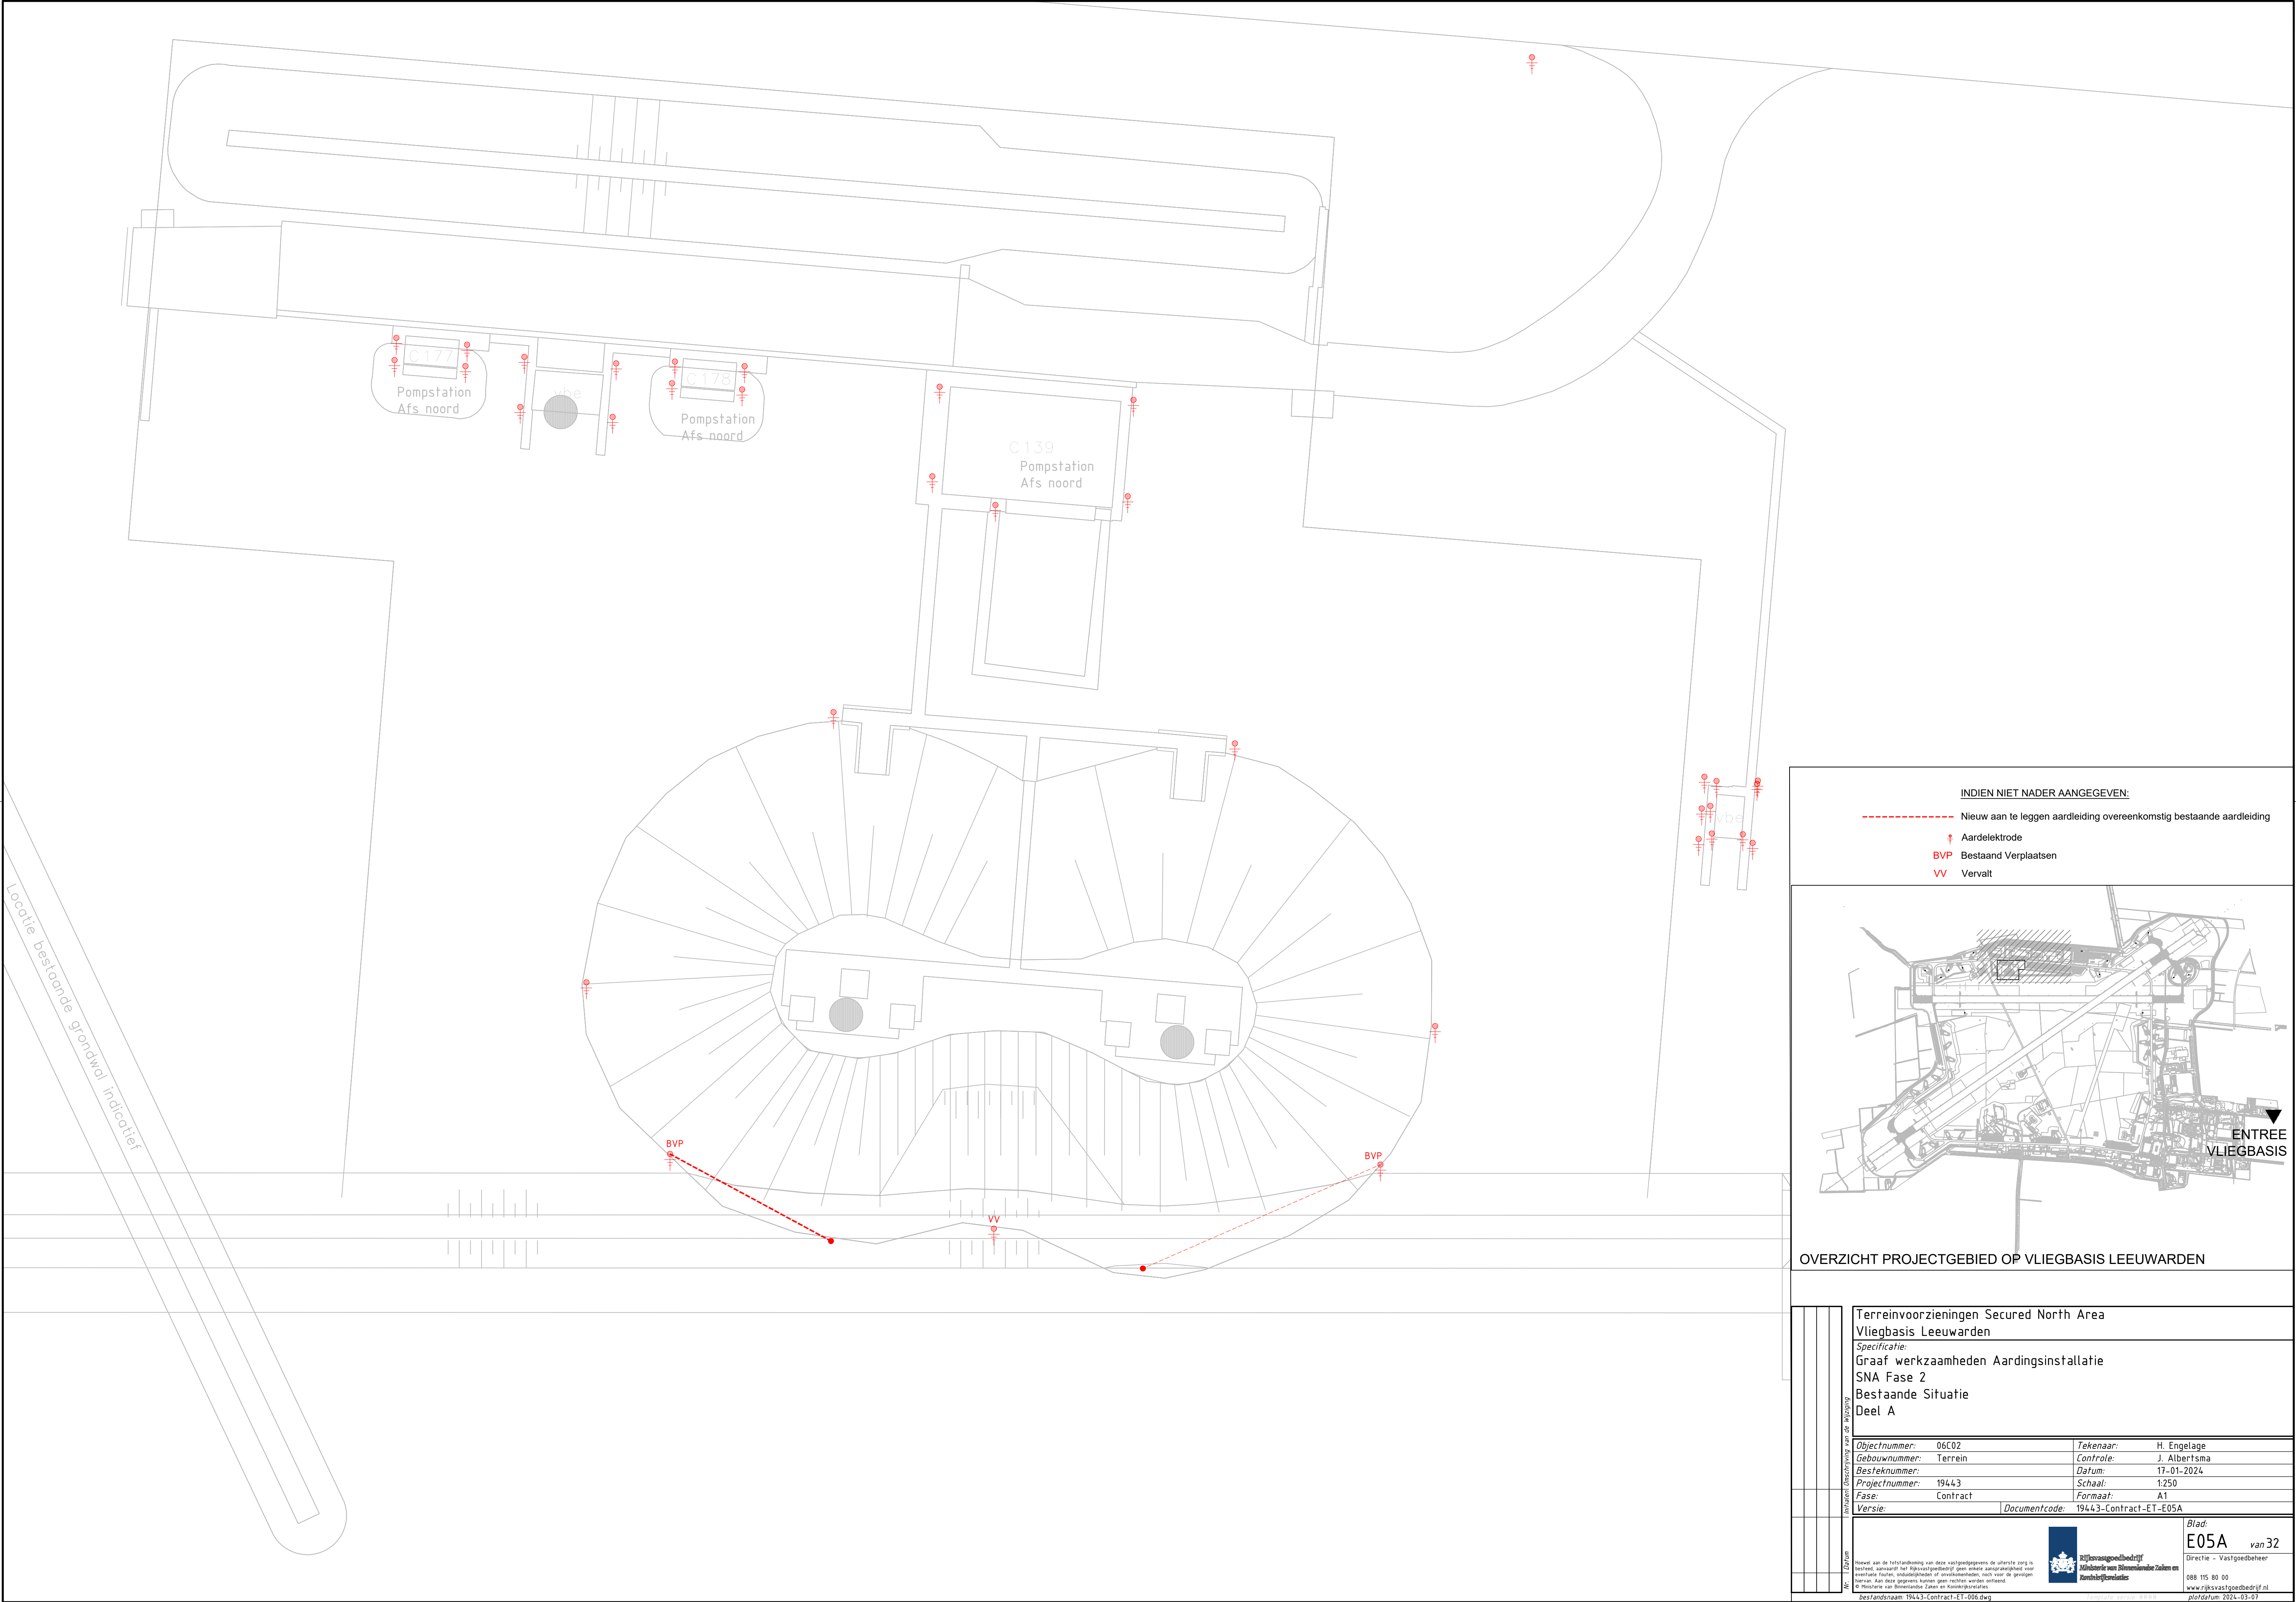

OVERZICHT PROJECTGEBIED OP VliegBasis LEEUWARDEN	
nr	Terreinvoorzieningen Secured North Area VliegBasis Leeuwarden
	Specificatie: Graaf werkzaamheden Aardingsinstallatie SNA Fase 2
	Bestaande Situatie Deel A
	Objectnummer: 06C02
	Tekenaar: H. Engelage
datum	Gebouwnummer: Terrein
	Controle: J. Albertsma
	Besteknummer:
	Datum: 17-01-2024
	Projectnummer: 19443
informatie	Schaal: 1:250
	Fase: Contract
	Formaat: A1
	Versie:
	Documentcode: 19443-Contract-ET-E05A
bestandsnaam	Blad: E05A van 32
	Directie - Vastgoedbeheer
	088 115 80 00
	www.rijksvastgoedbedrijf.nl
	plafdatum: 2024-03-07