


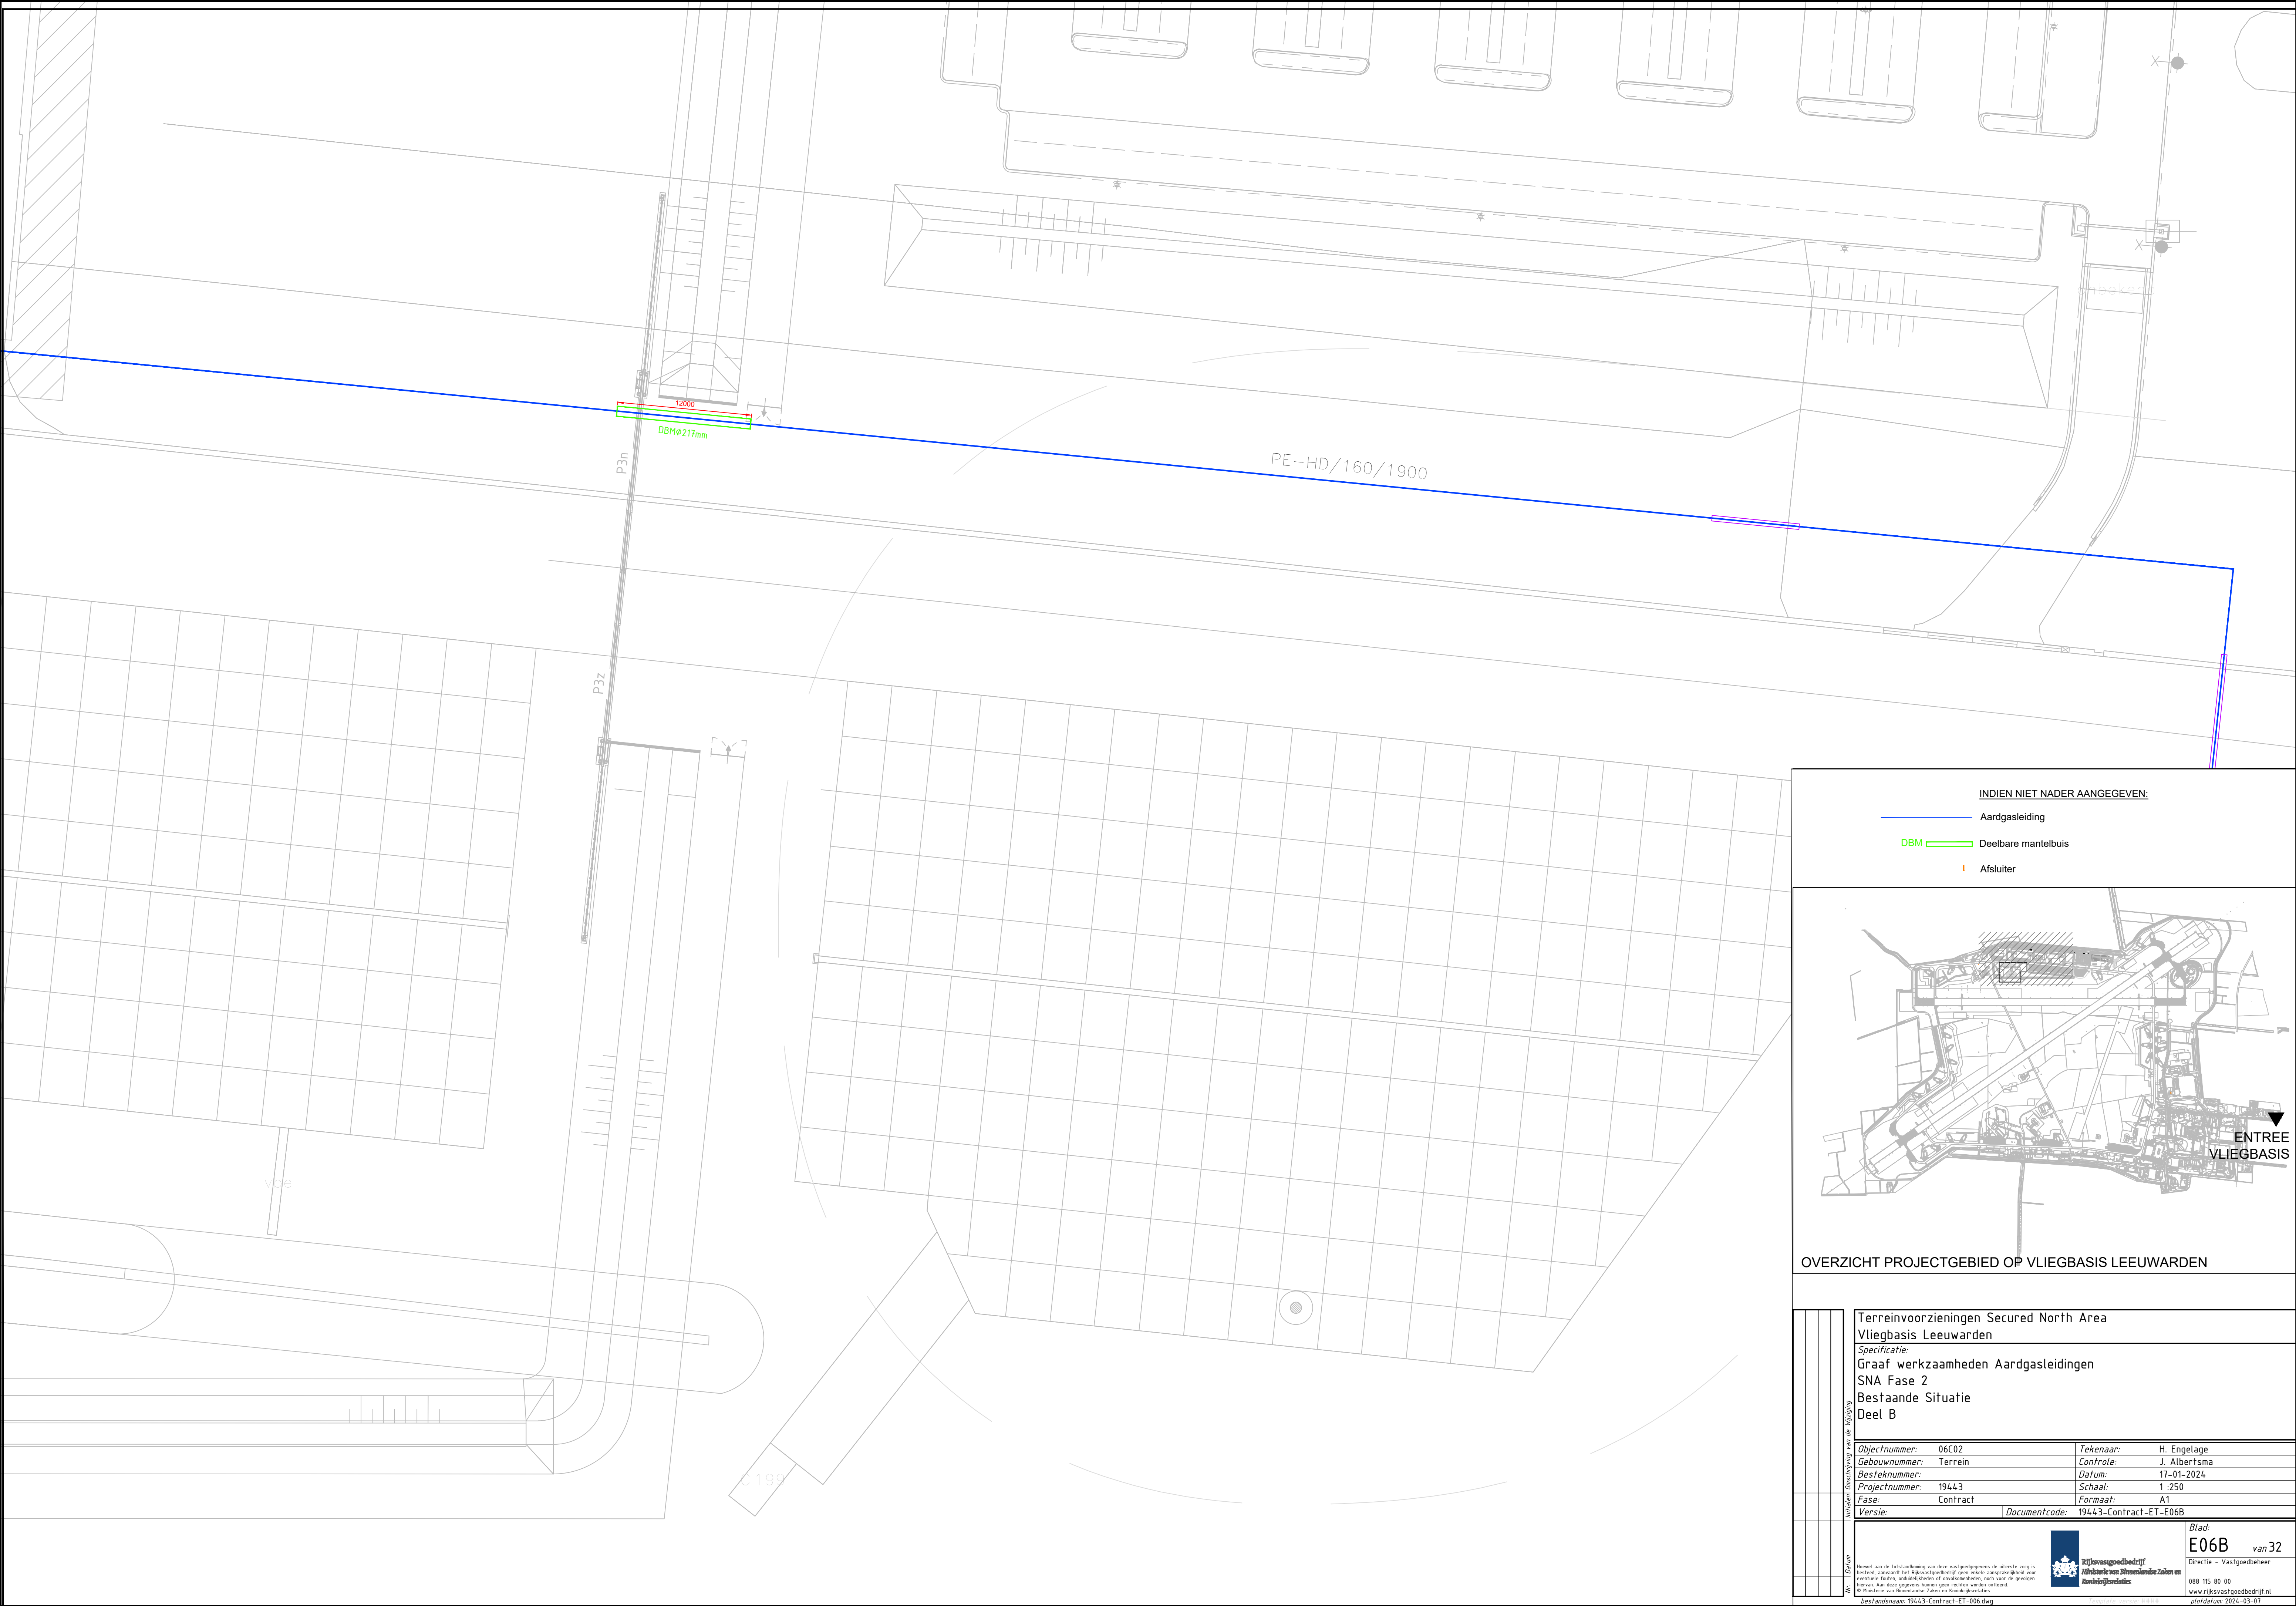

INDIEN NIET NADER AANGEGEVEN:

Aardgasleiding

DBM Deelbare mantelbuis

Afsluiter

OVERZICHT PROJECTGEBIED OP VliegBASIS LEEUWARDEN

Terreinvoorzieningen Secured North Area Vliegbasis Leeuwarden			
Specificatie: Graaf werkzaamheden Aardgasleidingen SNA Fase 2 Bestaande Situatie Deel B			
Objectnummer:	06C02	Tekenaar:	H. Engelage
Gebouwnummer:	Terrein	Controle:	J. Albertsma
Besteknummer:		Datum:	17-01-2024
Projectnummer:	19443	Schaal:	1:250
Fase:	Contract	Formaat:	A1
Versie:	Documentcode: 19443-Contract-ET-E06B		

Ministerie van Binnenlandse Zaken en Koninkrijksrelaties

Rijksvastgoedbedrijf

Blad:
E06B van 32

Directie - Vastgoedbeheer

088 115 80 00

www.rijksvastgoedbedrijf.nl

plafdatum: 2024-03-07

bestandsnaam: 19443-Contract-ET-006.dwg