


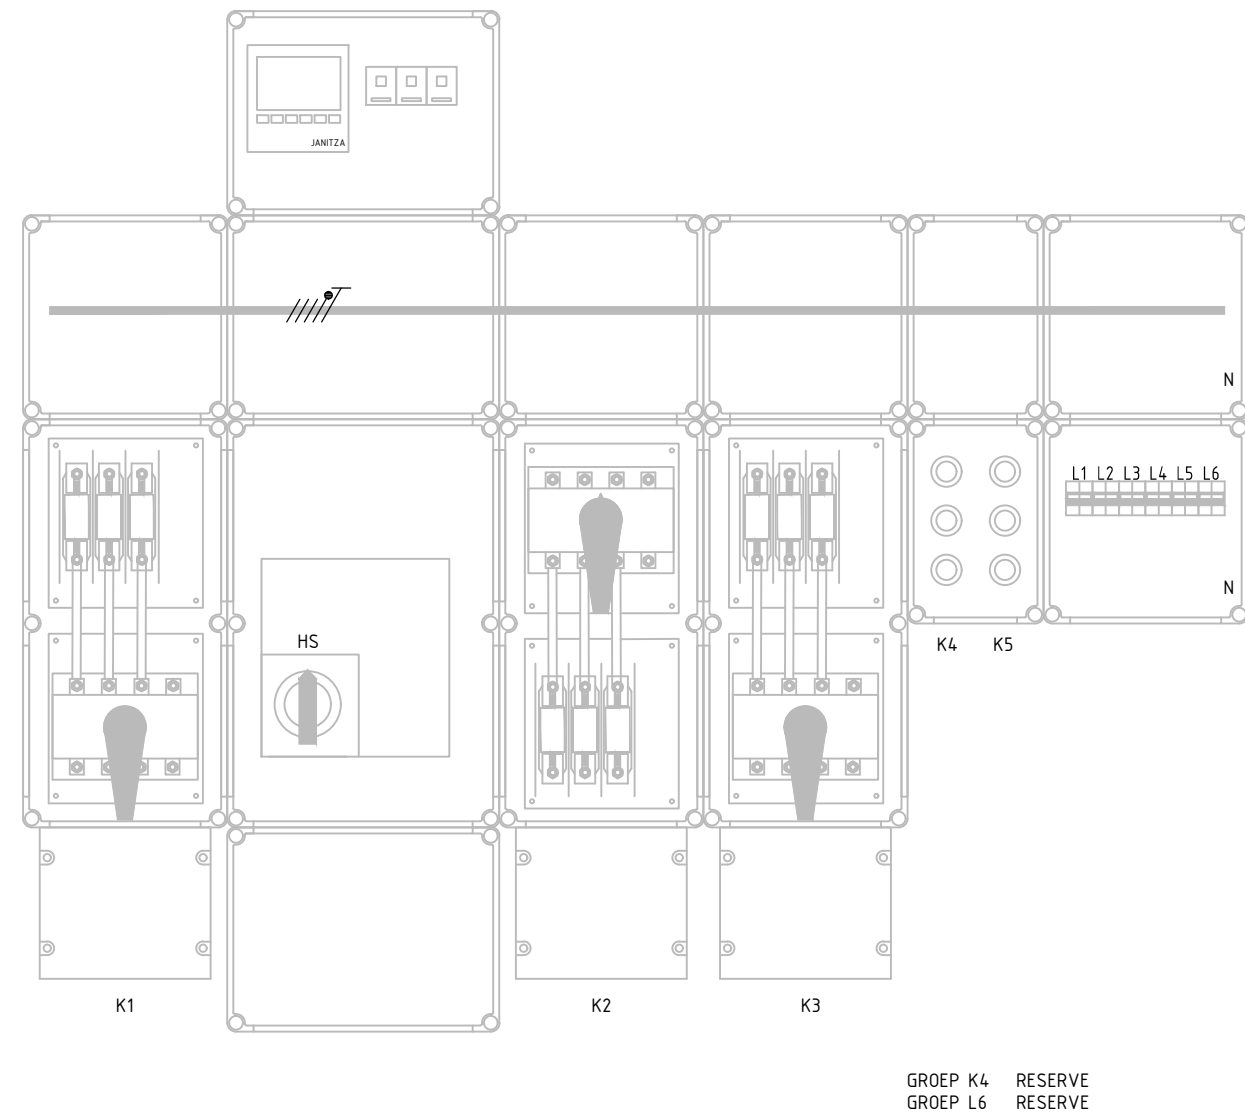

N	NIEUW
---	-------

Nr.	Datum	Tekenaar	Omschrijving van de Wijziging							
Projectnaam		Terreinvoorzieningen Secured Norh Area						 Rijksvastgoedbedrijf Ministerie van Binnenlandse Zaken en Koninkrijksrelaties		
Project locatie		Vliegbasis Leeuwarden								
Specificatie		Elektrotechnische werkzaamheden SNA Fase 2 T.b.v. Siemens Installatie Schema Hoofdverdeelkast HK -T27								
Objectnr. 06C02	Gebouwnr. T27	Besteknummer	Projectnummer 19443	Fase Contract	Versie	Tekenaar H. Engelage	Controle J. Albertsma	Datum 17-01-2024	Schaal nvt	Formaat A3
Documentcode 19443-Contract-ET-E26								Blad E26	van 32	
bestandsnaam: 19443-Contract-ET-012.dwg						Template versie###		plotdatum: 2024-01-16		

Hoewel aan de totstandkoming van deze vastgoedgegevens de uiterste zorg is besteed, aanvaardt het Rijksvastgoedbedrijf geen enkele aansprakelijkheid voor eventuele fouten, onduidelijkheden of onvolkomenheden, noch voor de gevolgen hiervan. Aan deze gegevens kunnen geen rechten worden ontleend. © Ministerie van Binnenlandse Zaken en Koninkrijksrelaties