


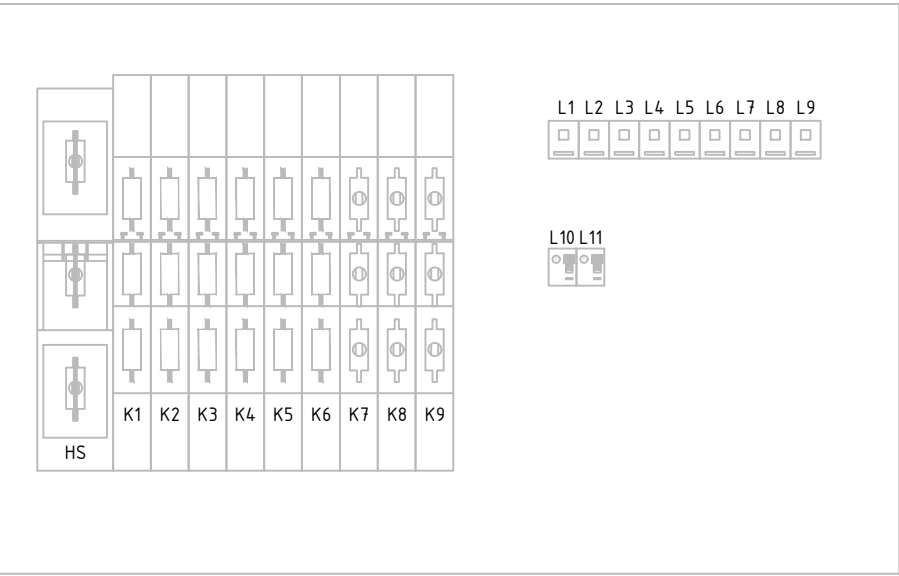

INDIEN NIET NADER AANGEGVEN:

N	NIEUW
B	BESTAANDE VOEDINGSKABEL AANSluiten

Nr.	Datum	Tekenaar	Omschrijving van de Wijziging							
Projectnaam	Terreinvoorzieningen Secured Norh Area						 Rijkswaterstaat Ministerie van Binnenlandse Zaken en Koninkrijksrelaties			
Project locatie	Vliegbasis Leeuwarden									
Specificatie	Elektrotechnische werkzaamheden SNA Fase 2 T.b.v. Siemens Installatie Schema Sectiekast SK-51(nieuw)									
Objectnr.	Gebouwnr.	Besteknummer	Projectnummer	Fase	Versie	Tekenaar	Controle	Datum	Schaal	Formaat
06C02	00		19443	Contract		H. Engelage	J. Albertsma	17-01-2024	nvt	A3
Documentcode 19443-Contract-ET-E29									Blad E30	van 32
bestandsnaam: 19443-Contract-ET-016.dwg						template versie: ****		plotdatum: 2024-01-16		

Hoewel aan de totstandkoming van deze vastgoedgegevens de uiterste zorg is besteed, aanvaardt het Rijksvastgoedbedrijf geen enkele aansprakelijkheid voor eventuele fouten, onduidelijkheden of onvolkomenheden, noch voor de gevolgen hiervan. Aan deze gegevens kunnen geen rechten worden ontleend. © Ministerie van Binnenlandse Zaken en Koninkrijksrelaties