



ALGEMENE UITGANGSPUNTEN: - Alle maten in meter tenzij anders is aangegeven - Alle hoogtematen in meter t.o.v. N.A.P. - Alle hoeken in het 360 graden stelsel - De maten en peilen in het werk controleren en afwijkingen melden bij de directie - De gebruikte tekenstandaard is de NLC5	
---	--


LEGENDA

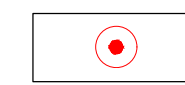

Opbouw rolbaanlicht te leveren en te plaatsen

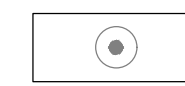


Opbouw rolbaanlicht bestaand (handhaven)

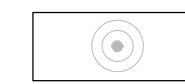


Verzonken rolbaanlicht bestaand (handhaven)



Transformatorput OR te leveren en te plaatsen

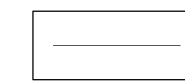

FLYCY 1x6mm2 te leveren en te plaatsen

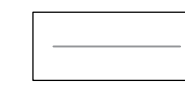

FLYCY 1x6mm2 bestaand (handhaven)




Transformatorput bestaand (handhaven)



Statisch aardpunt incl. aardelektrode te leveren en te plaatsen




Statisch aardpunt bestaand (handhaven)

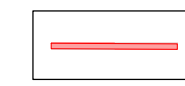

(Deelbare) mantelbuis (110mm / 90mm) te leveren en te plaatsen

Rood is te leveren en plaatsen
Grijs is bestaand / te handhaven

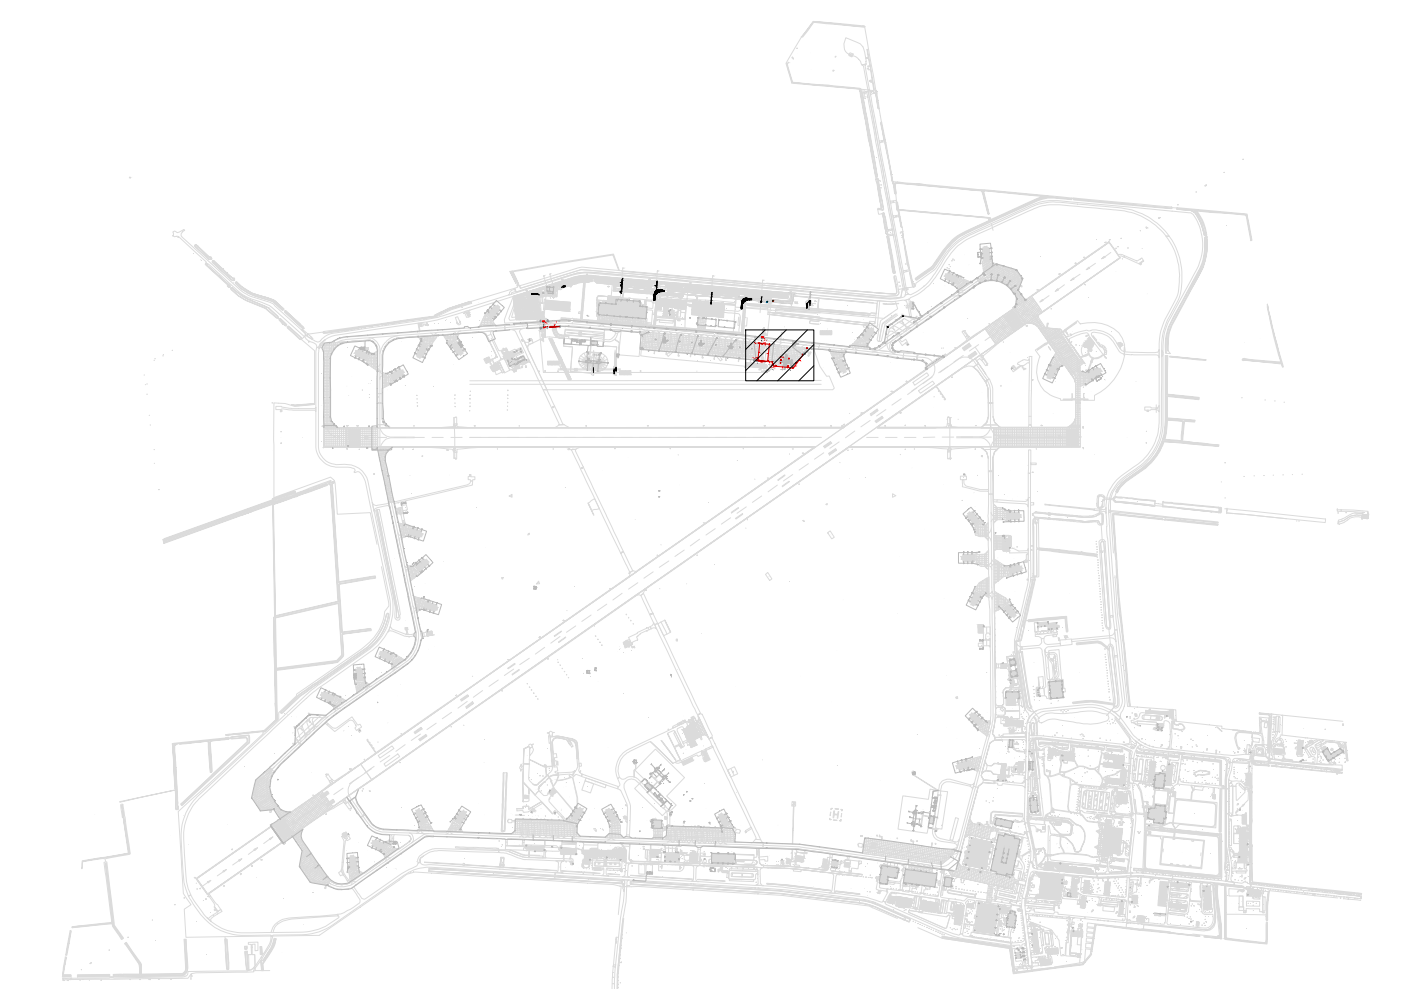

OVERZICHT PROJECTGEBIED OP DE VLEIGBASIS LEEUWARDEN

			Aans van de wijziging		Terreinvoorzieningen SNA fase 2 op vliegbasis Leeuwarden
			namm		Specificatie: Elektrotechnisch Vliegvelverlichting Montage
		Datum			
		Wijz.			