
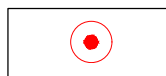
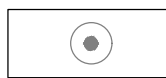
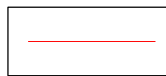
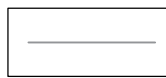
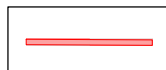


ALGEMENE UITGANGSPUNTEN:
- Alle maten in meter tenzij anders is aangegeven
- Alle hoogtematen in meter t.o.v. N.A.P.
- Alle hoeken in het 360 graden stelsel
- De maten en peilen in het werk controleren en afwijkingen melden bij de directie
- De gebruikte tekenstandaard is de NLCS

LEGENDA

- Opbouw rolbaanlicht te leveren en te plaatsen
- Opbouw rolbaanlicht bestaand (handhaven)
- Verzonken rolbaanlicht bestaand (handhaven)
- Transformatorput OR te leveren en te plaatsen
- FLYCY 1x6mm2 te leveren en te plaatsen
- FLYCY 1x6mm2 bestaand (handhaven)
- Transformatorput bestaand (handhaven)
- Statisch aardpunt incl. aardelektrode te leveren en te plaatsen
- Statisch aardpunt bestaand (handhaven)
- (Deelbare) mantelbuis (110mm / 90mm) te leveren en te plaatsen

Rood is te leveren en plaatsen
Grijs is bestaand / te handhaven

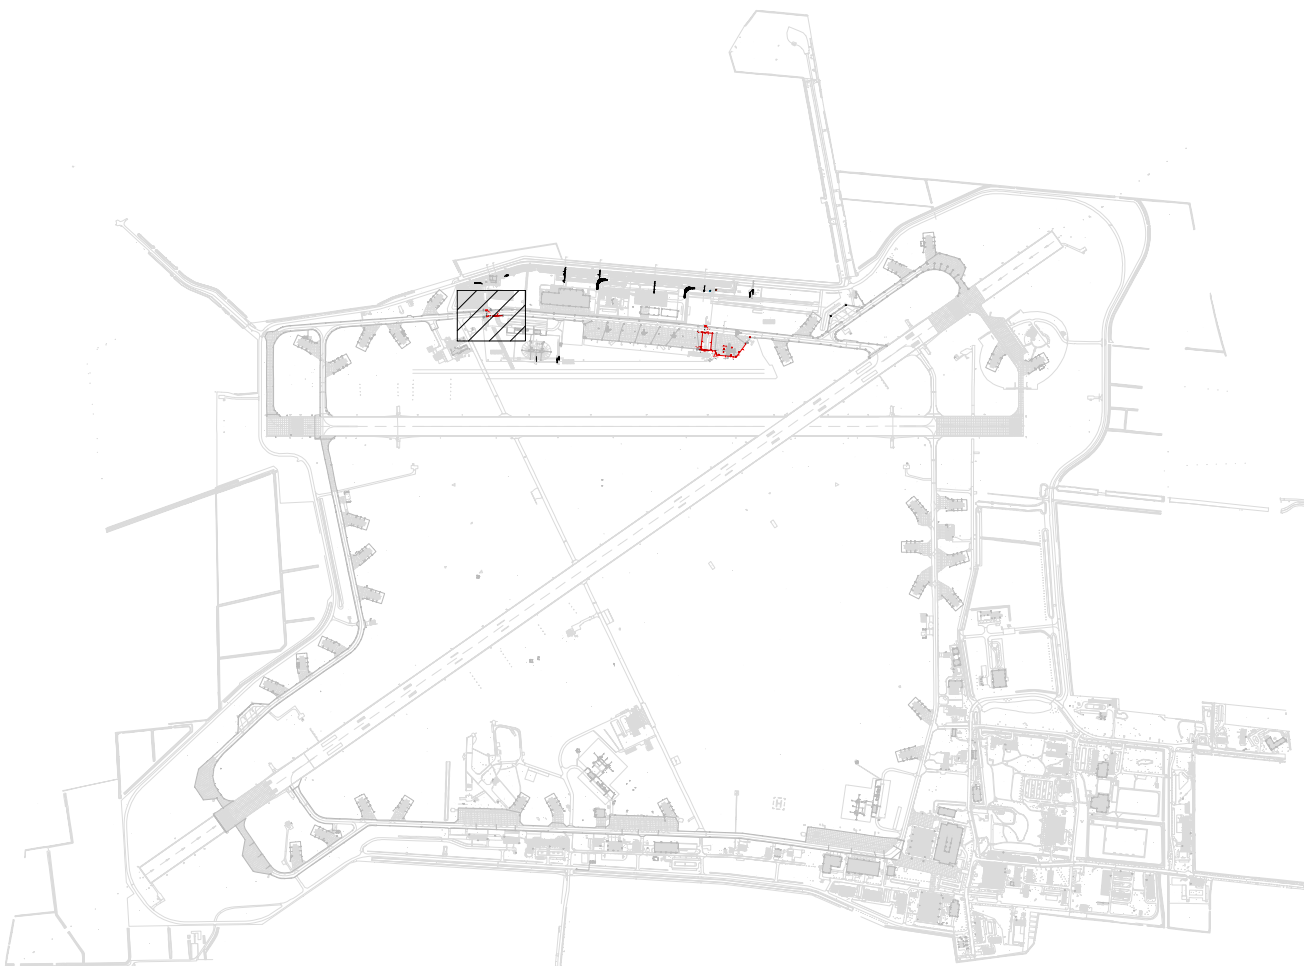

OVERZICHT PROJECTGEBIED OP DE VLEGBASIS LEEUWARDEN

Terreinvoorzieningen SNA fase 2
op vliegbasis Leeuwarden
Specificatie:
Elektrotechnisch
Vliegveldverlichting
Montage

Objectnummer:	06C02	Getekend:	GJB
Gebouwnummer:	-	Gecontroleerd:	Rbe
Besteknummer:	19443	Datum:	20-03-2024
Projectnummer:	19443	Schaal:	1:500
Fase:	Bestek	Formaat:	A1
Versie:	1.0	Documentcode:	



Rijksvastgoedbedrijf
Ministerie van Binnenlandse Zaken
en Koninkrijksrelaties

Blad:
E22 van

Directie - Vastgoedbeheer
www.rijksvastgoedbedrijf.nl
088 115 80 00