
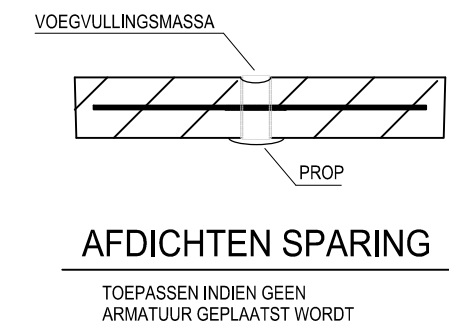


INBOUW - UITNEEMBAAR (IU)

LAMP - UITNEEMBAAR (LU)



BLIND - UITNEEMBAAR (BU)

OPBOUW - ROLBAANRANDLICHT (OR)

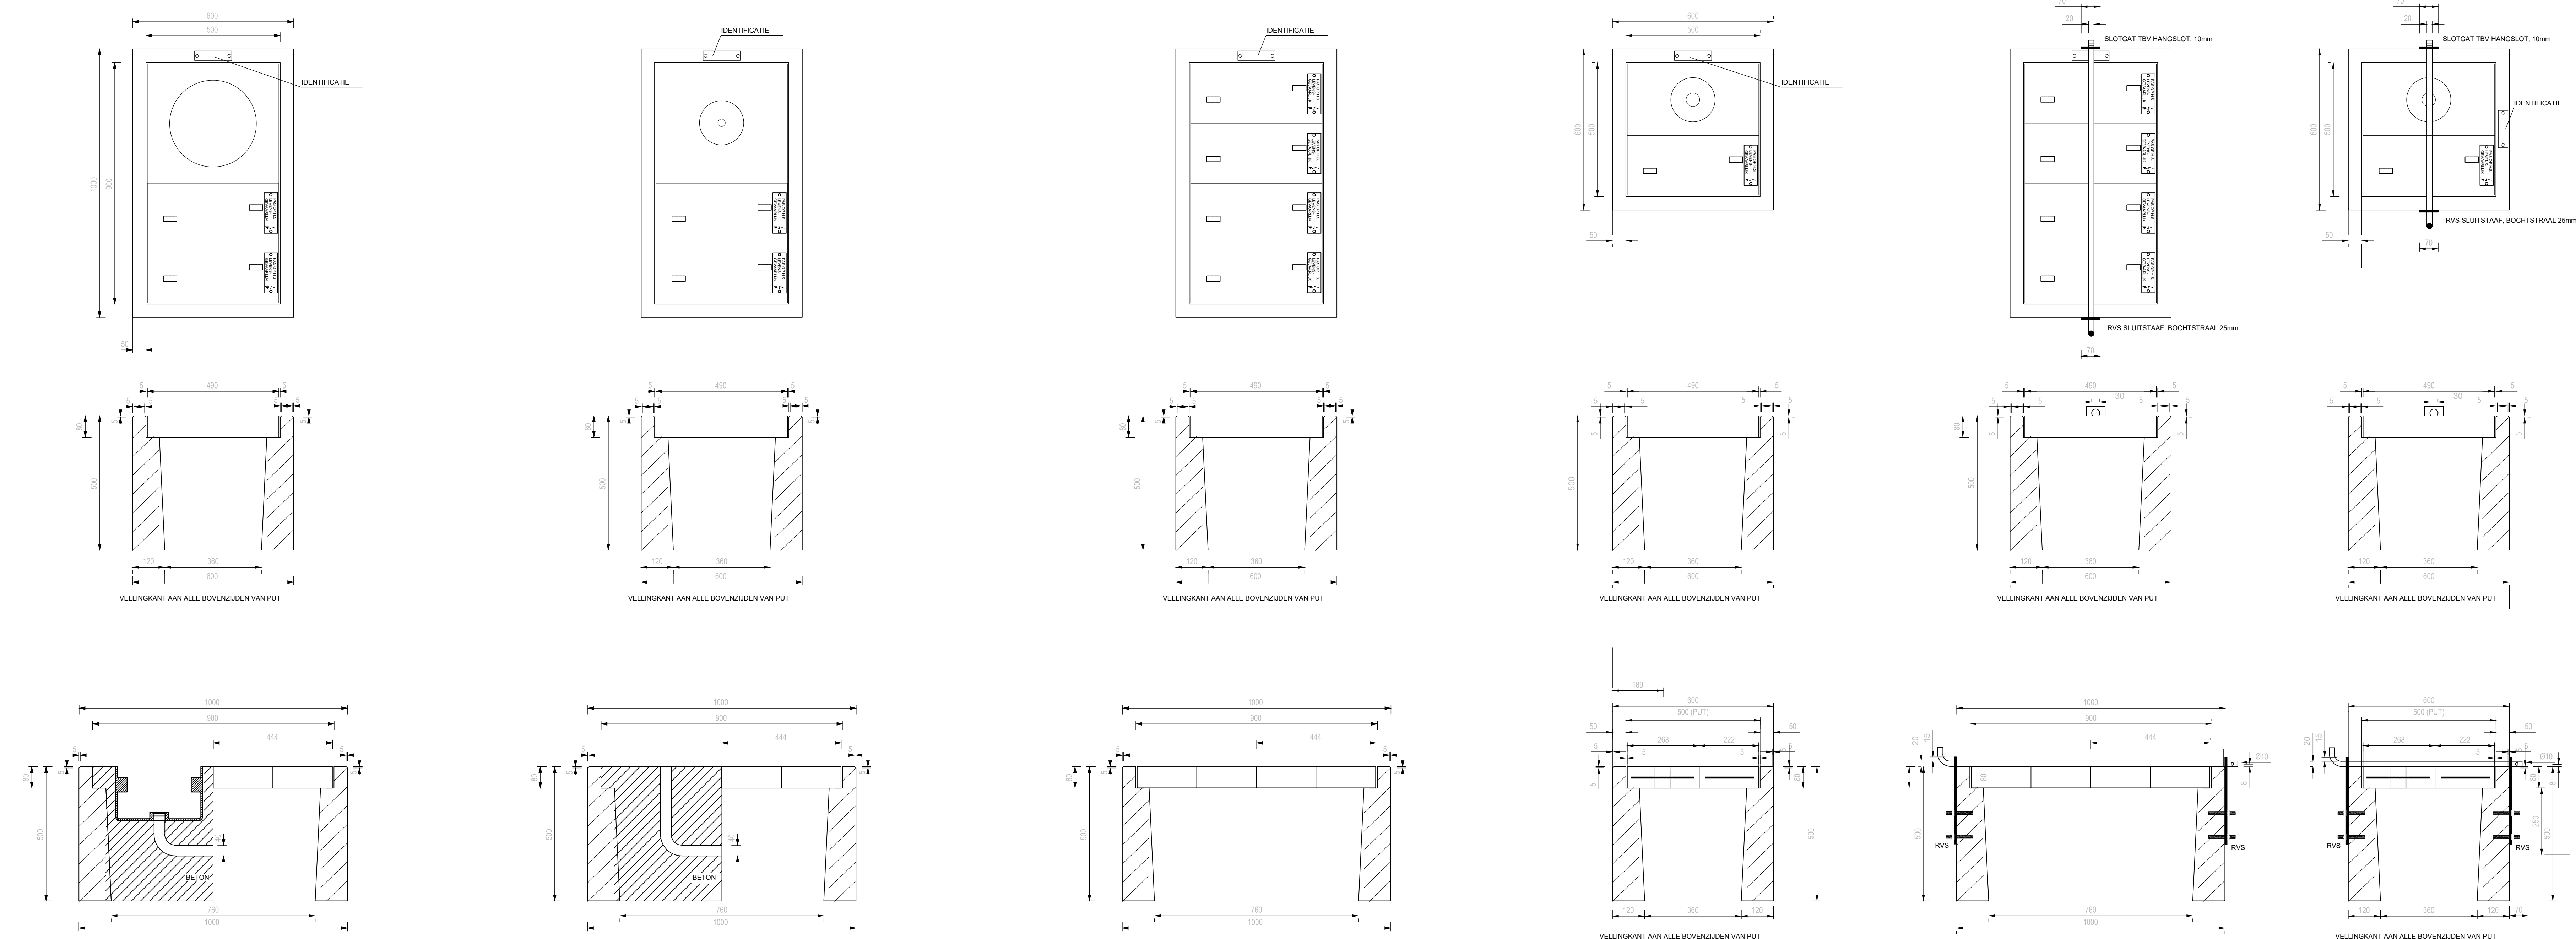


BOVENAANZICHT

BOVENAANZICHT

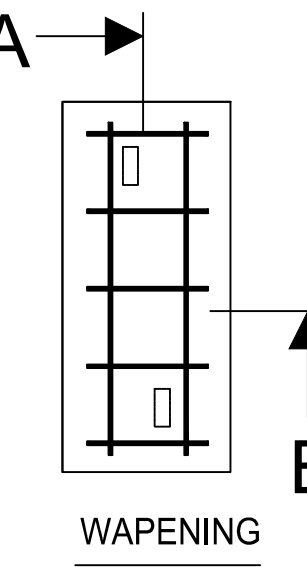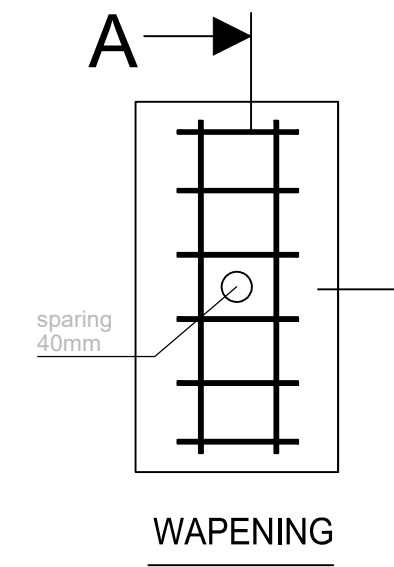

WAPENING

WAPENING

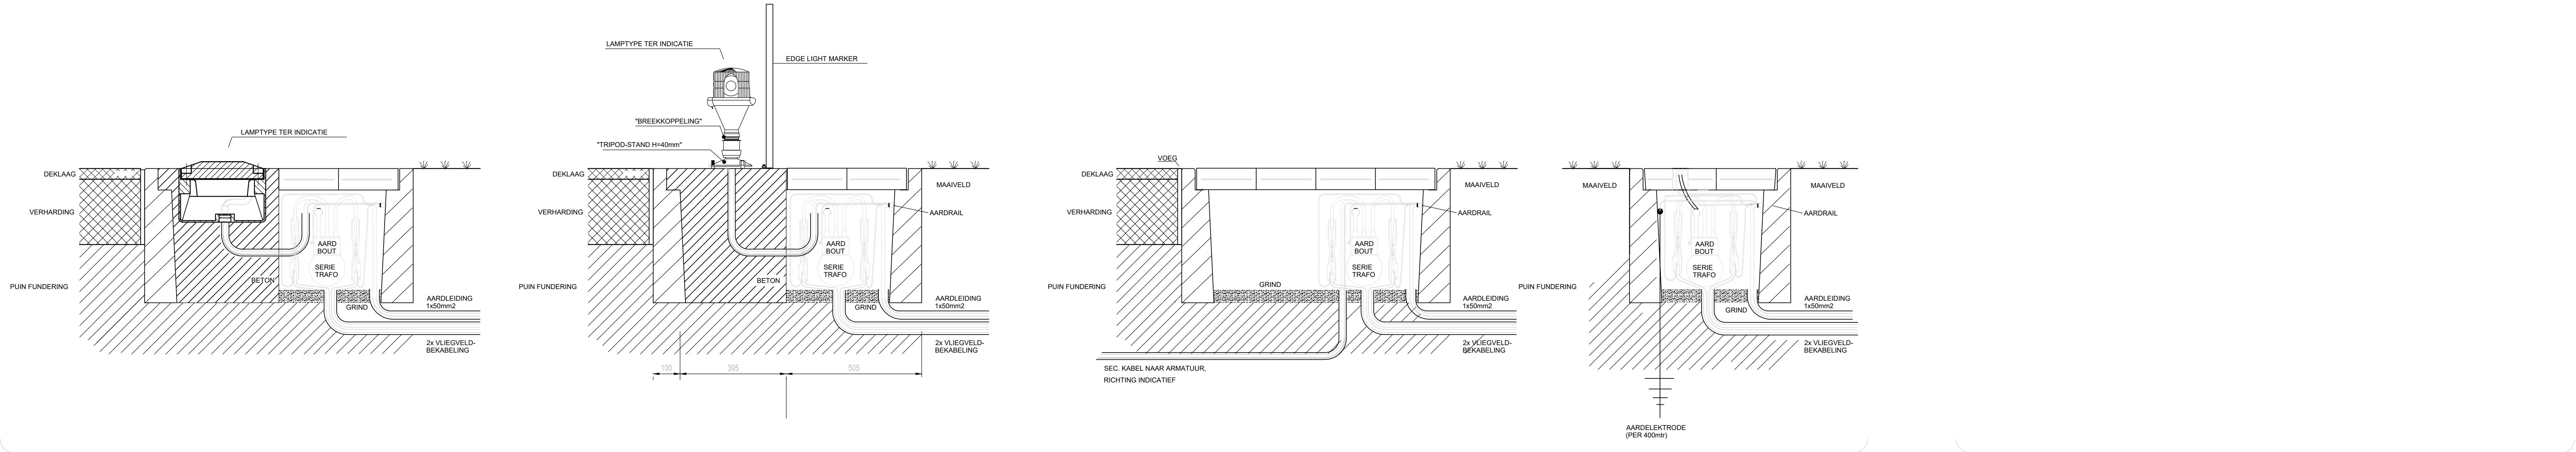


PRINCIPE DETAILS PUTTEN
IU, LU, OR en BU

PRINCIPE DETAILS PUTTEN
OR&BU BUITEN DE BASIS

PRINCIPE DETAILS DEKSEL OR

PRINCIPE DETAILS DEKSELS OVERIG

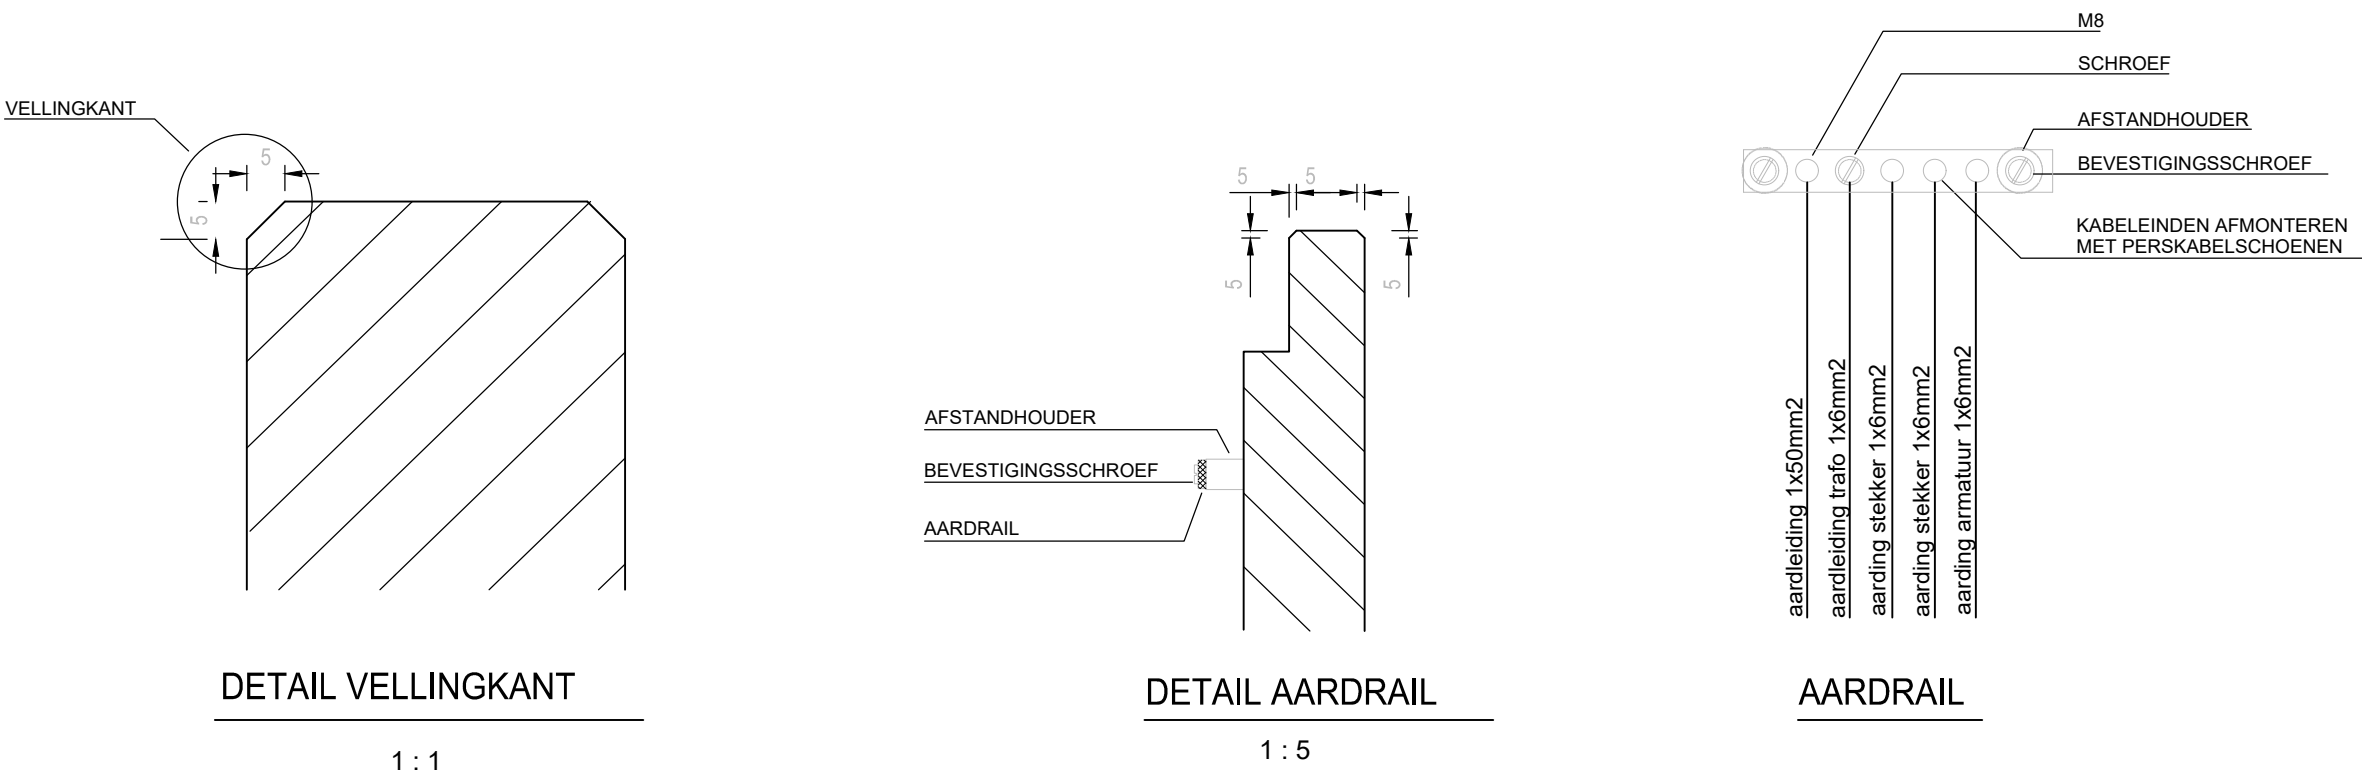

Terreinvoorzieningen SNA fase 2 op de Vliegbasis Leeuwarden	
Specificatie	
Detail trafoputten	
Objectnummer: 08C02	Getekend: J.G. van den Bos
Gebruiknummer: -	Gecontroleerd: RBe
Besteknummer: 19443	Datum: 20-03-2024
Projectnummer: 19443	Schaker: n.v.t.
Fase: Bestek	Formaat: A0
Versie: A	Documentcode:

Ministerie van Defensie

Ministerie van Binnenlandse Zaken en Koninkrijksrelaties

Blad: E91 van

Directie - Vastgoedbeheer

Postbus 16169

2500 BB Den Haag

plaatform 140924