



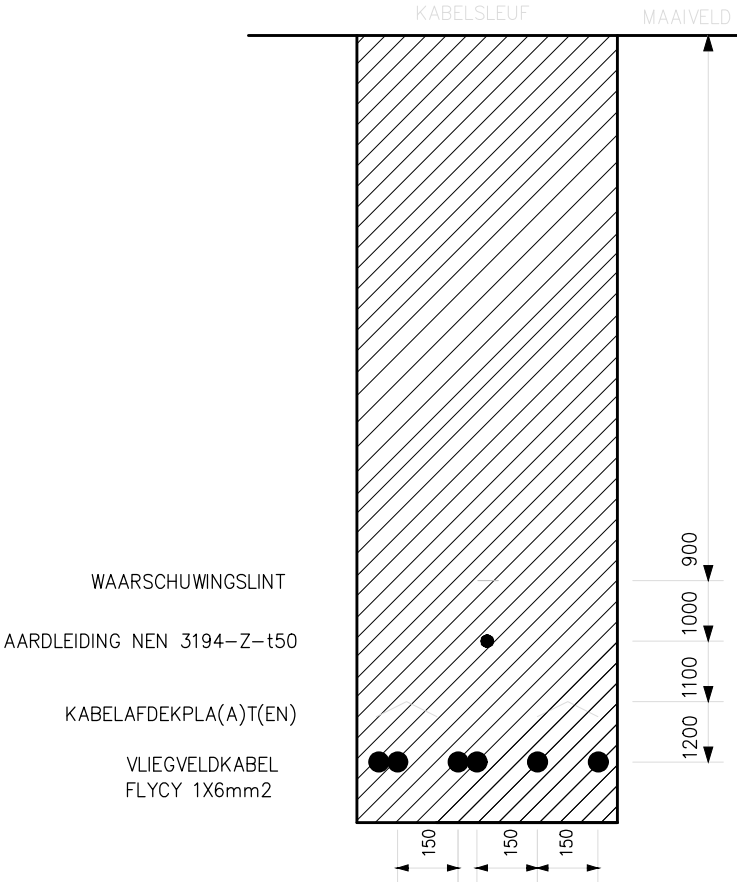

Indeling kabelsleuf
buiten het defensieterrein

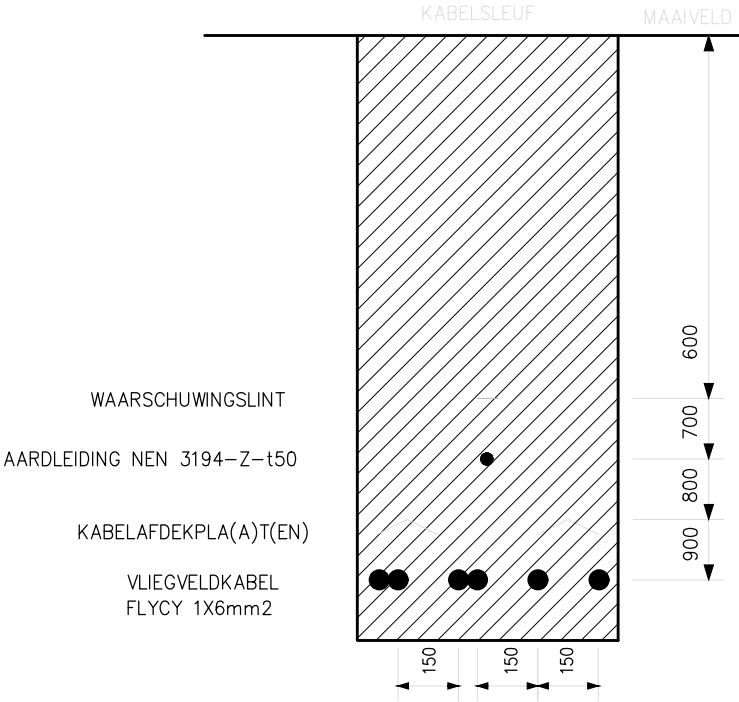

Indeling kabelsleuf
binnen het defensieterrein

					Aard van de wijziging
					naam
					Datum
					Wijz.

Terreinvorzieningen SNA fase 2
op de Vliegbasis Leeuwarden

Specificatie:
Detail kabelsleuf

Objectnummer: 06C02	Getekend: J.G. van den Bos
Gebouwnummer: -	Gecontroleerd: RBe
Besteknummer: 19443	Datum: 20-03-2024
Projectnummer: 19443	Schaal: n.v.t.
Fase: Bestek	Formaat: A3
Versie: A	Documentcode:



Rijksvastgoedbedrijf
Ministerie van Binnenlandse Zaken
en Koninkrijksrelaties

Blad:
E92 van
Directie - Vastgoedbeheer
Postbus 16169
2500 BD
Den Haag