
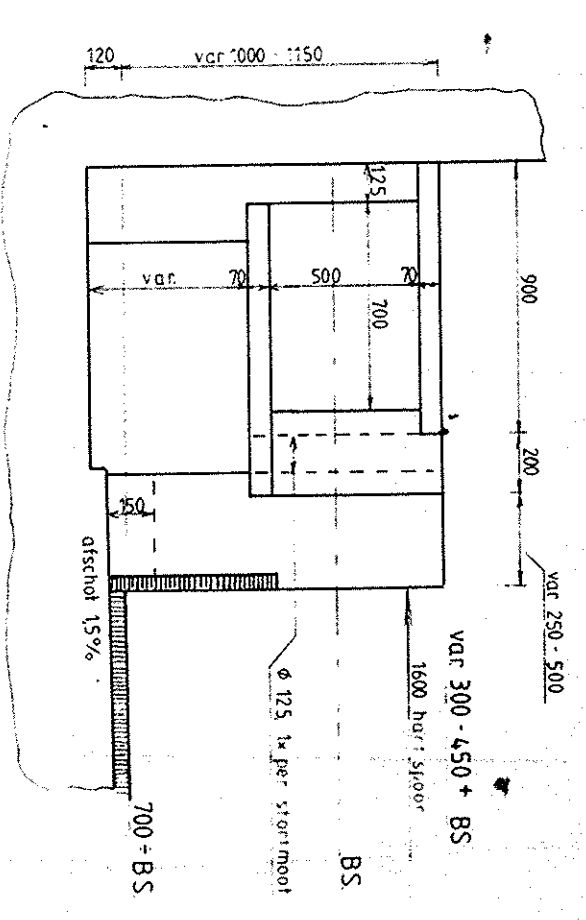


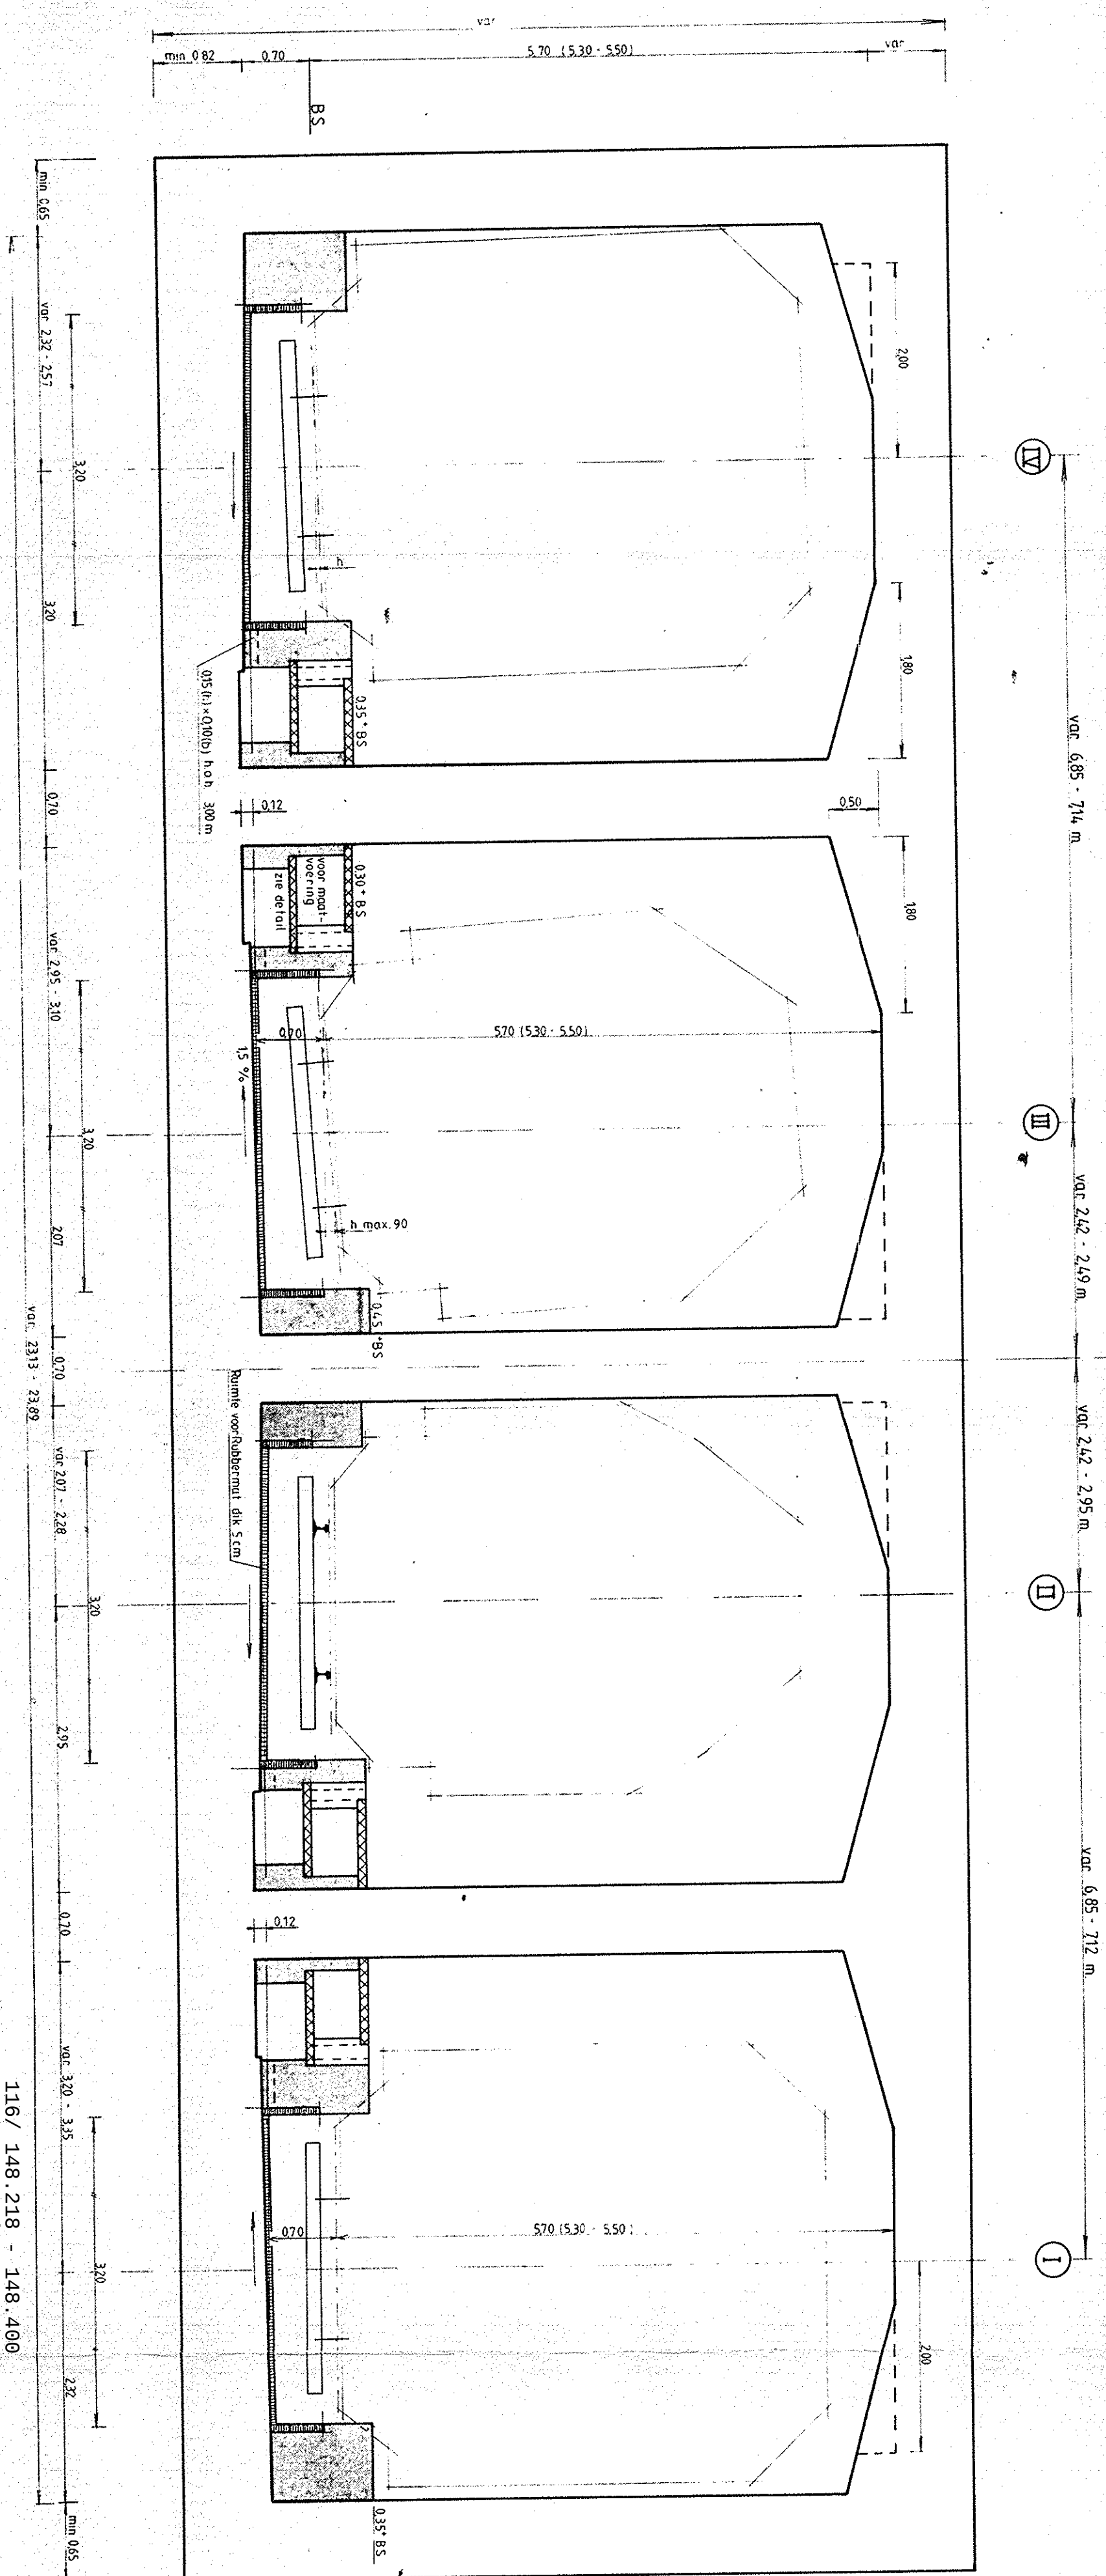

Detail Inspectiepad
 schaal 1:25
 maten in mm
 Hoogte inspectiepad/stootrand bij max verankering (90 mm) is 300+BS links van het spoor en 450+BS rechts van het spoor. De hoogte verloopt lineair en gelijklopend met de verankering.

- PVR/RMG incl 0025m bouw-tolerantie voor wanden en excl. zettings- en andere toleranties
- Spoor IV wordt voortsnog niet aangelegd
- materiaal gewapend beton

C L V E	10-85	verlenging Rubbermat	B L V E	10-85	wijz tdiv bsp
uitgave	gecontroleerd	datum	gecontroleerd	gecontroleerd	gecontroleerd
afg	afg	afg	afg	afg	afg

116/ 148.218 - 148.400

001416976

deze tekening vervangt

deze tekening is vervangen door

naam

datum

getekend

gecontroleerd

gecontroleerd

gecontroleerd

WILLEMSSPOORTUNNEL

DWARSPROFIEL RMO (Pompenburg)

KM 148.218 - KM 148.400

DORDRECHT - ROTTERDAM C.S.

116 K 144.0

12-4