


Ruimtenr.	Omschrijving	Oppervl. (m2)
101	Hoofd o.c.s.w.	29.64
102	Medewerkers administratie	30.47
103	Medewerkers groen	30.80
104	Spreekkr.	19.13
105	Medewerker riolering	25.36
106	CAD werkplek medewerkers O.W.	67.67
107	Opzichters	26.62
108	Hoofd a.w.g.	29.47
109	Hoofd bouwkunde	28.55
110	Plotterruimte	10.78
111	CAD werkplek	72.46
112	Gang	62.75
112a	Pantry	6.75
112b	Trappenhuis	16.77
112c	Meerkast	1.20
113	Medewerkers sport	31.70
114	Spreekkr. o.c.s.w.	7.85
115	Medewerkers onderwijs	128.13
116	Systeembeheer	56.77
116a	Comp. + telecom	33.03
117	Bestuursarchief	20.23
118	Welhouder	37.94
119	Hoofd Bestuur & Communicatie	25.69
120	Dir. middelen	26.08
121	Hoofd financiën	25.57
122	Administratie + accountants	94.90
122a	Archief/printer	22.09
123	Medewerkers belastingen	52.64
124	Financiële consultants	58.18
125	Medew. juridische zaken	46.79
126	Welhouder	36.24
127	Welhouder	39.06
128	Gemeentesecretaris	39.17
129	Griffier	28.67
130	Gemeentesecretaris	36.26
131	Hal	50.11
131a	Trappenhuis	12.02
132	Vergader ruimte OR kamer	41.04
133	Sector dir. samenleving	32.09
134	L&A coord.	18.17
135	Facility corner	9.33
135a	Vide	66.30
136	Burgemeester	42.22
137	Lift machinekamer	3.26
138	Lift	2.13
139	Gang	57.61
139a	Verdeelkast	14.7
140	Gang	37.91
140a	Facility corner	18.61
141	Meerkast	14.78
142	Voorruimte dames	11.26
142a	Toilet	1.23
142b	Toilet	1.17
142c	Toilet	1.17
143	Werkkast	2.77
144	Voorruimte heren	9.81
144a	Toilet	1.34
144b	Toilet	1.34
145	Gang	89.59
145a	Trappenhuis	16.53
145b	Lift	9.95
145c	Werkkast	2.21
146	Lift mach.	26.69
147	Archief o.c.s.w.	7.24
148	Voorruimte dames	12.22
148a	Toilet	1.24
148b	Toilet	1.24
149	Voorruimte heren	8.59
149a	Toilet	1.24
149b	Toilet	1.24

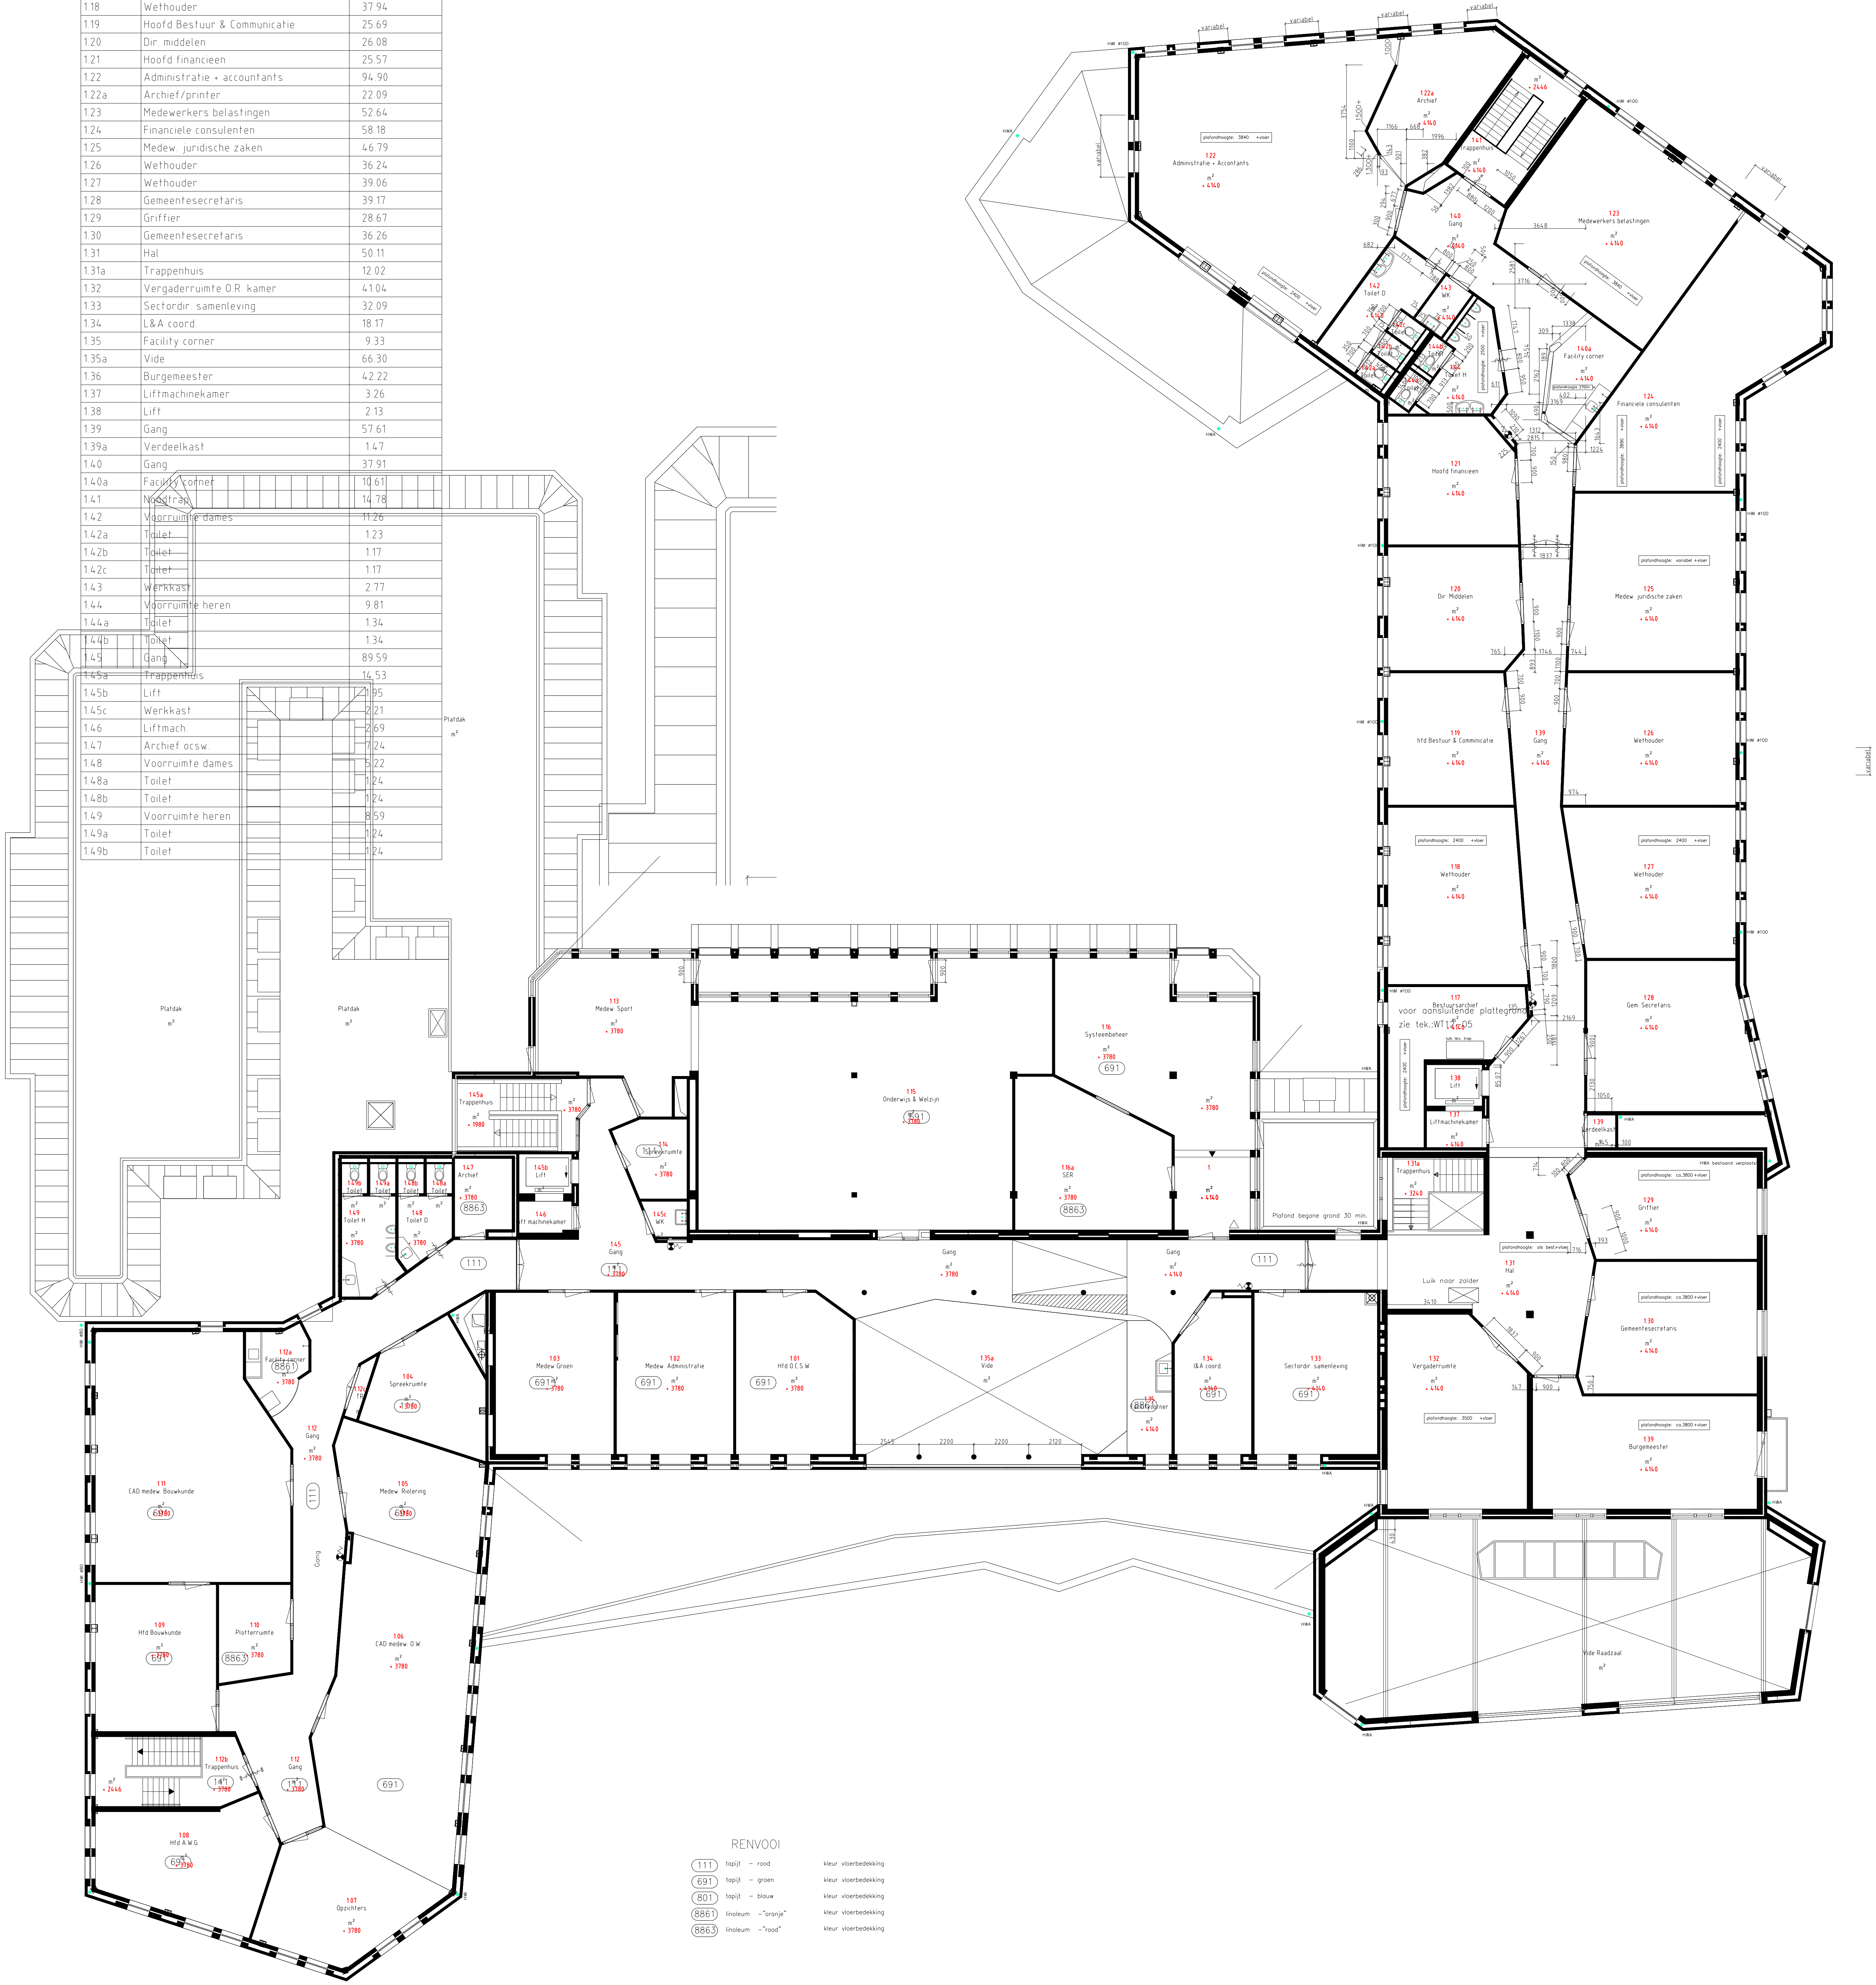

RENVOOI		
111	tapijt - rood	kleur vloerbedekking
691	tapijt - groen	kleur vloerbedekking
801	tapijt - blauw	kleur vloerbedekking
8861	steen - "travertine"	kleur vloerbedekking
8863	steen - "rood"	kleur vloerbedekking

Project: Gemeentehuis Exloo 1e Verdieping	Adres: Hoofdstraat 50 Exloo
Tek. nr. 05-642-02	Fase:
Gezien:	Formaat: A0
Schaal: 1:100	Get. Gez.
Datum: 16-06-05	Get. Gez.
Get. Gez.	Get. Gez.
Get. Gez.	Get. Gez.

