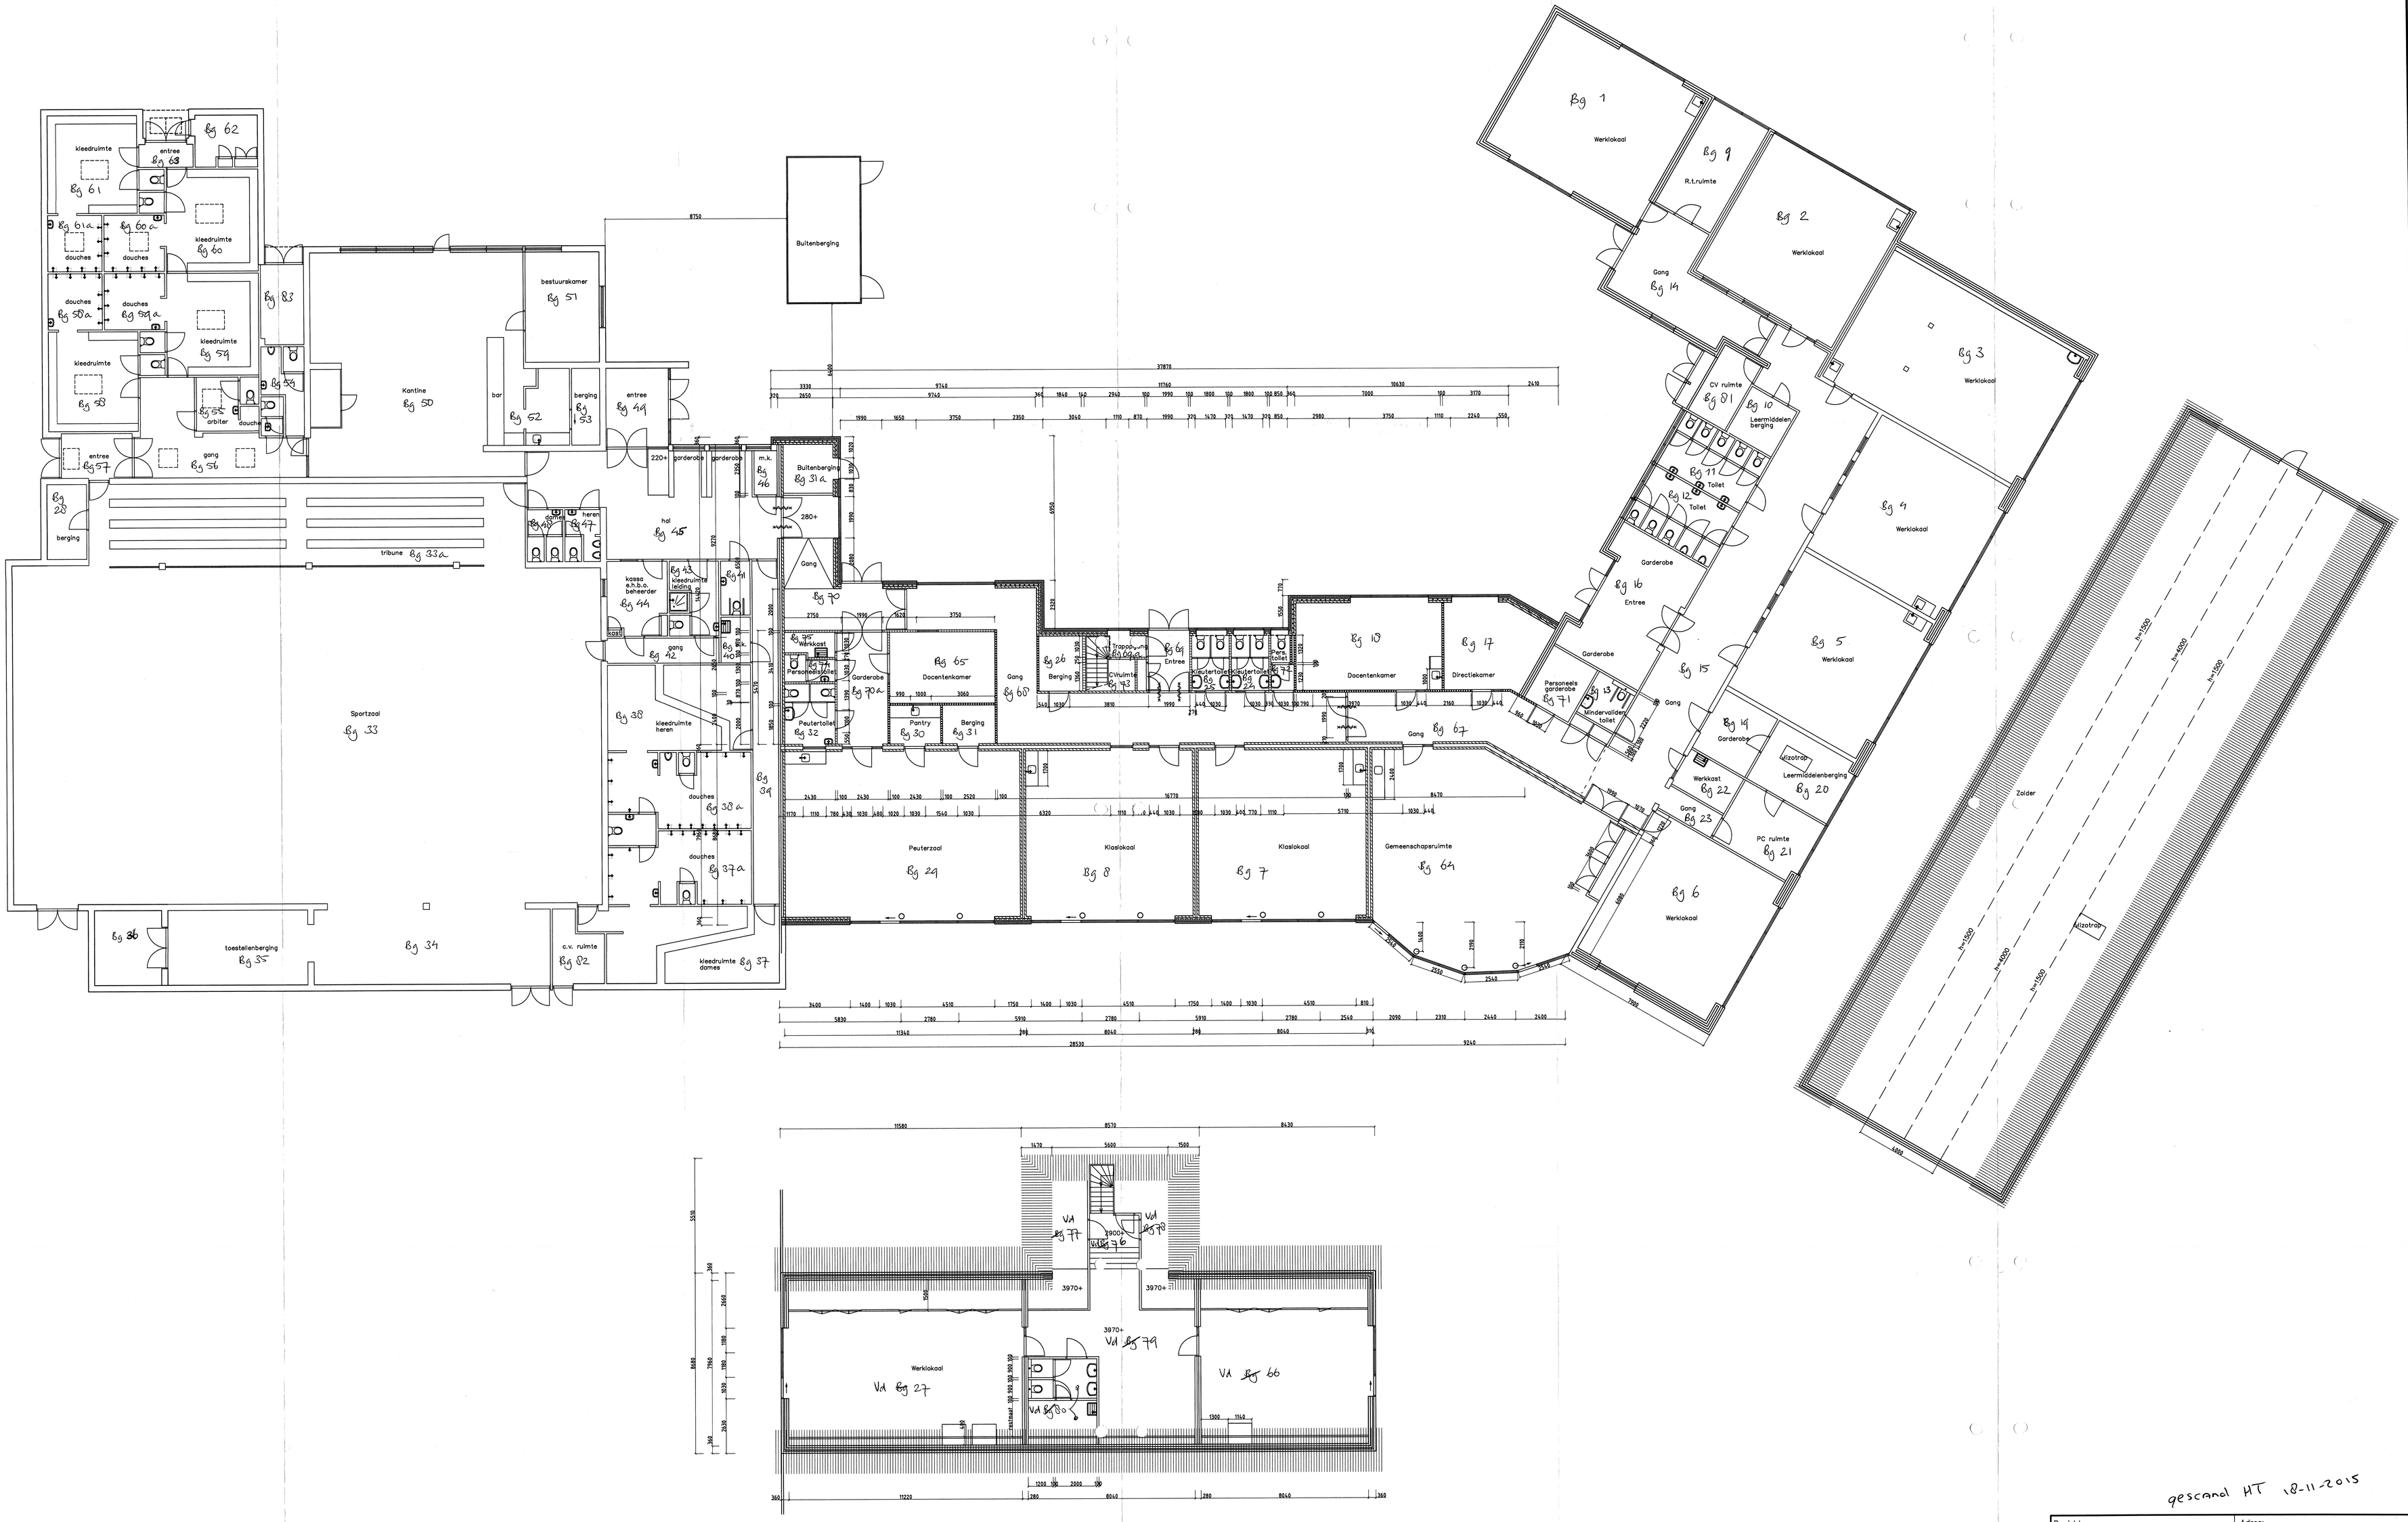

gescand HT 18-11-2015

Projekt:		Adres:	
Multifunctionele acc. de Zweng Plattegrond met numbers.		Hoofdstraat 62 Exloo	
Tek. nr.04-628-01	Fase:	Gezien:	Formaat: A0 / Schaal:100
Gemeente Borger-Odoorn Hoofdstraat 50 Postbus 3 7875 ZG Exloo Tel.: 0591-535353 Fax: 0591-535399 e-mail: Gemeente@Borger-Odoorn.nl			Get: Datum: 23/01/04 Get. Gez. Get. Gez. Get. Gez. Get. Gez.

Tekeningfile:

Getekend door Tanging TekenService