

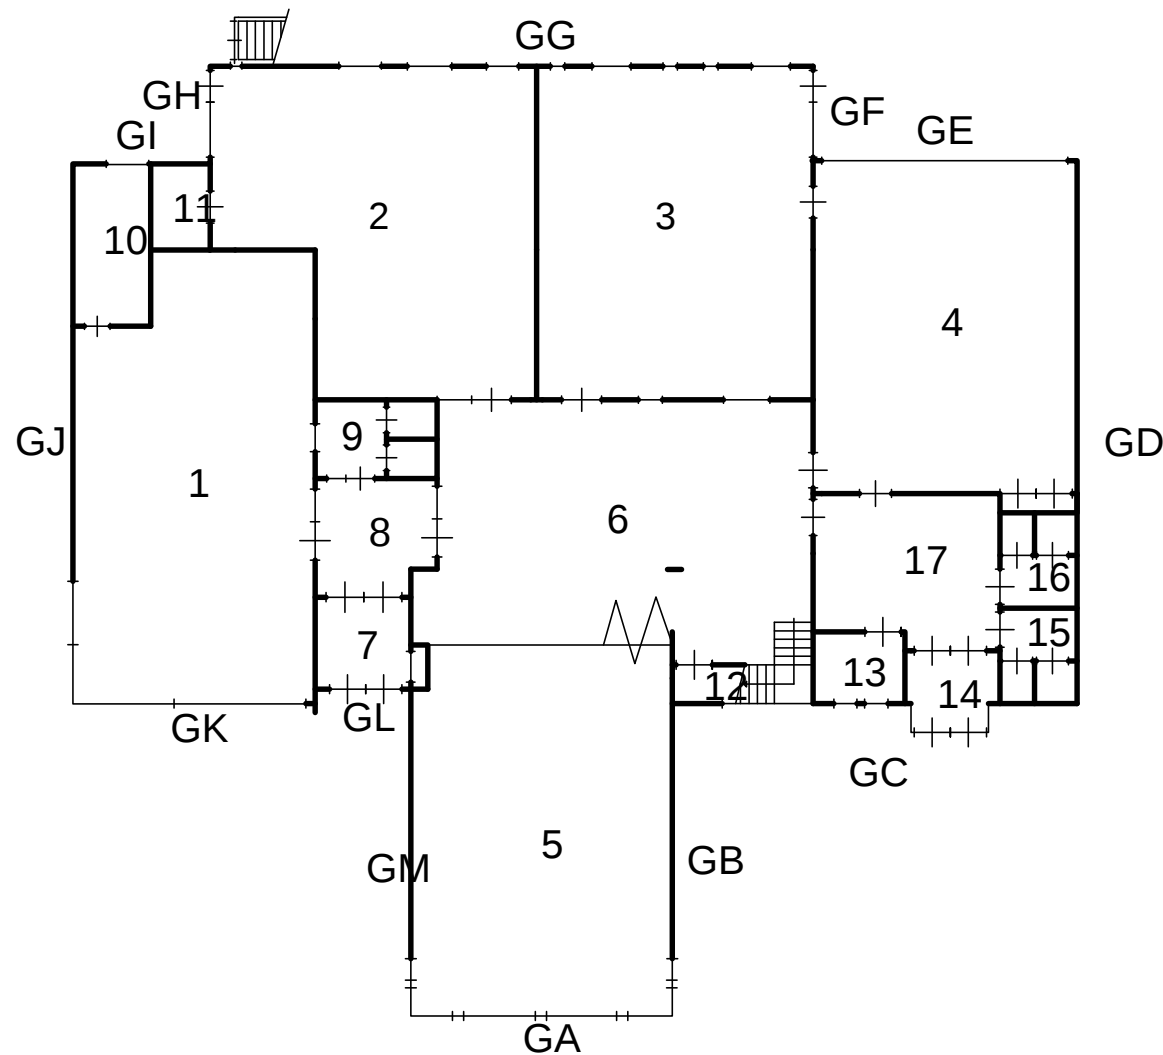


Begane grond

 

Verdieping

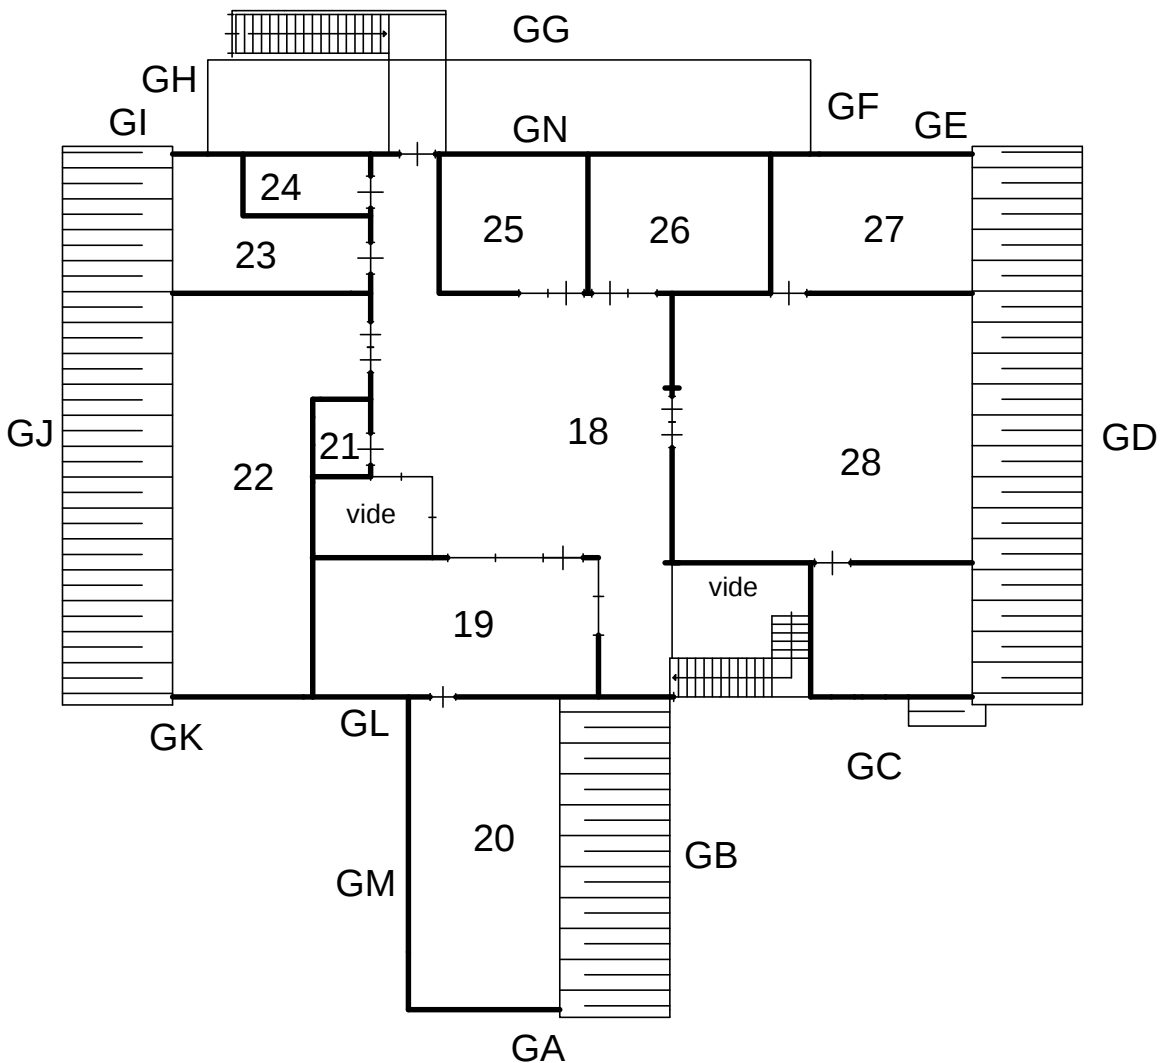

Fietsenstalling

Berging




RENVOOI:

Omschrijving	Ruimte(s)
Lokalen	01,02,03,04
Lokalen	28
Gemeensch. ruimte	06
Speellokaal	05
Directiekamer	25
Personeelskamer	19
CV ruimte	24
Meterkast	07,
Serverruimte	
Personeelstoilet	13MIVa, 21
Toiletten	09,15,16
Toiletten	
Entree	07,14
Magazijn	10. 22
Overige ruimtes	

R.K. Daltonschool "sint Martinus" Ds. L. Touwenlaan 3 9764 BP Makkum		 Industrieweg 15-20 Postbus 91 7940 AB Meppel Tel: 0522-252 299 Fax: 0522-262 465 www.onderwijsbureau-meppel.nl	
Datum getek. : September 2019 Tekenaar : C. Beute Schaal : A3 formaat is ca. 1:200		Brin nummer : 05EY Omschrijving : Beg gr & Verd	


Begane grond

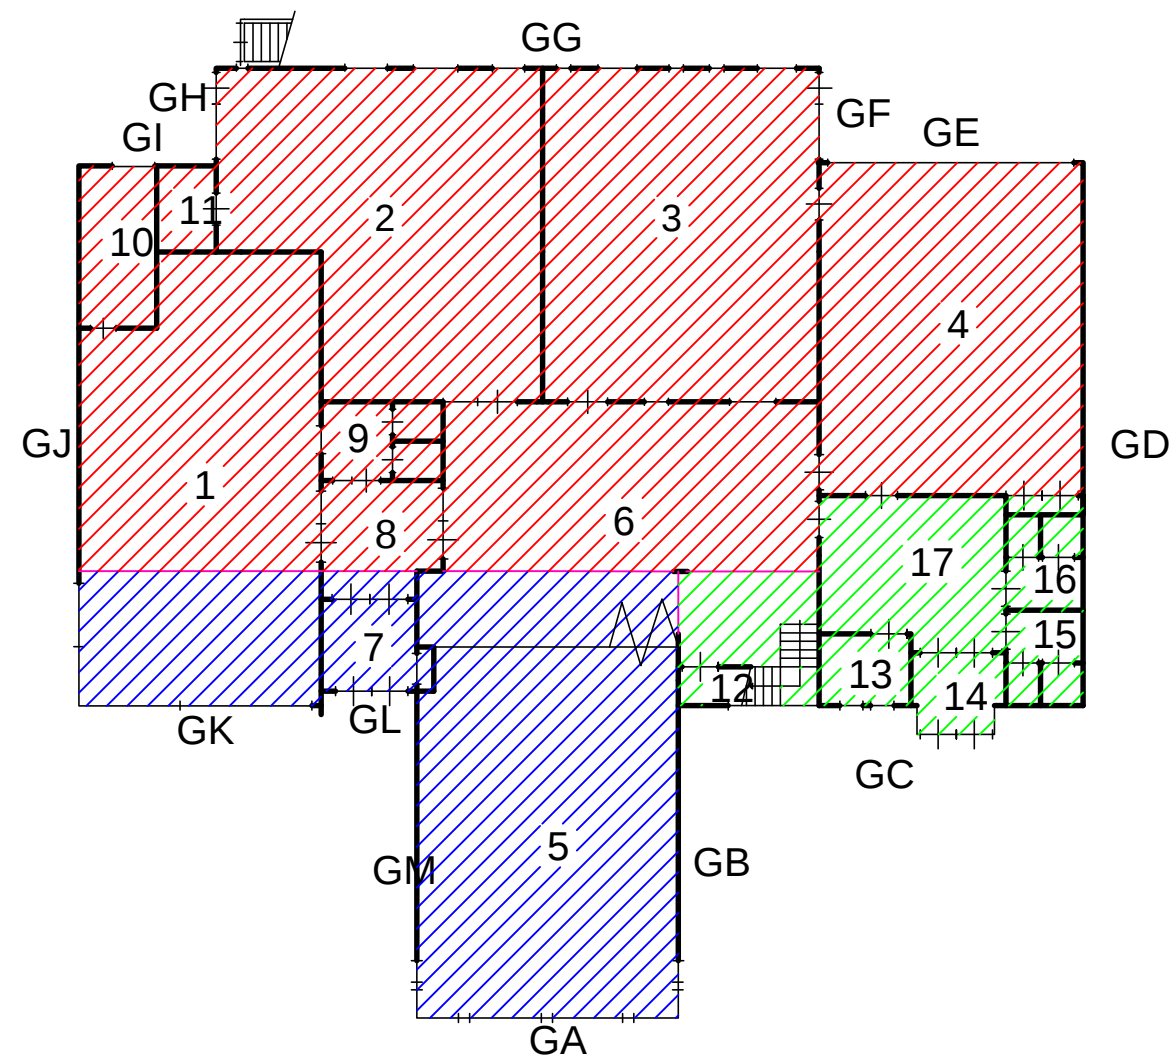

Fietsenstalling

Berging

Verdieping

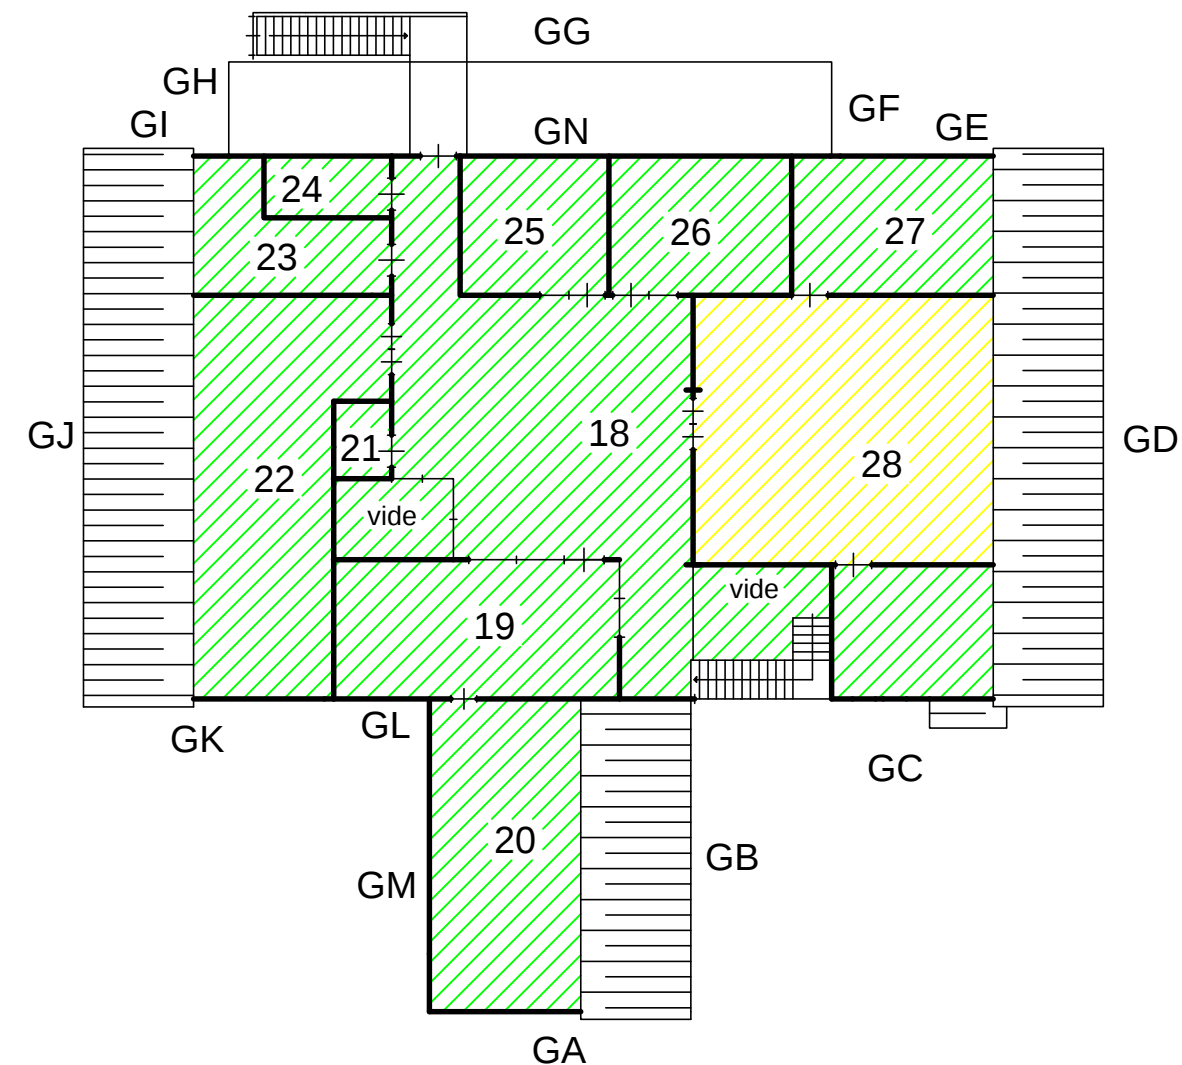


BOUWJAAR

1967

1985

2005

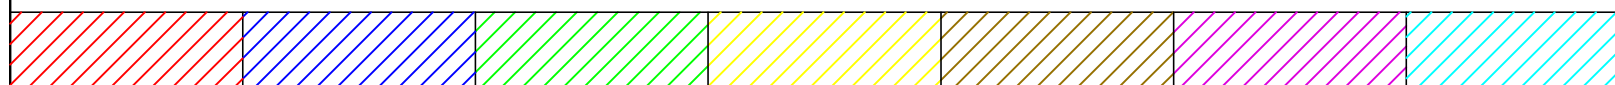

R.K. Daltonschool

"sint Martinus"

Ds. L. Touwenlaan 3

9764 BP Makkum

Datum getek. : September 2019

Tekenaar : C. Beute

Schaal : A3 formaat is ca. 1:200



onderwijsbureau meppel


Industrieweg 15-20
Postbus 91
7940 AB Meppel
Tel: 0522-252 299
Fax: 0522-262 465
www.onderwijsbureau-meppel.nl

Brin nummer :


05EY

Omschrijving : Beg gr & Verd

Begane grond

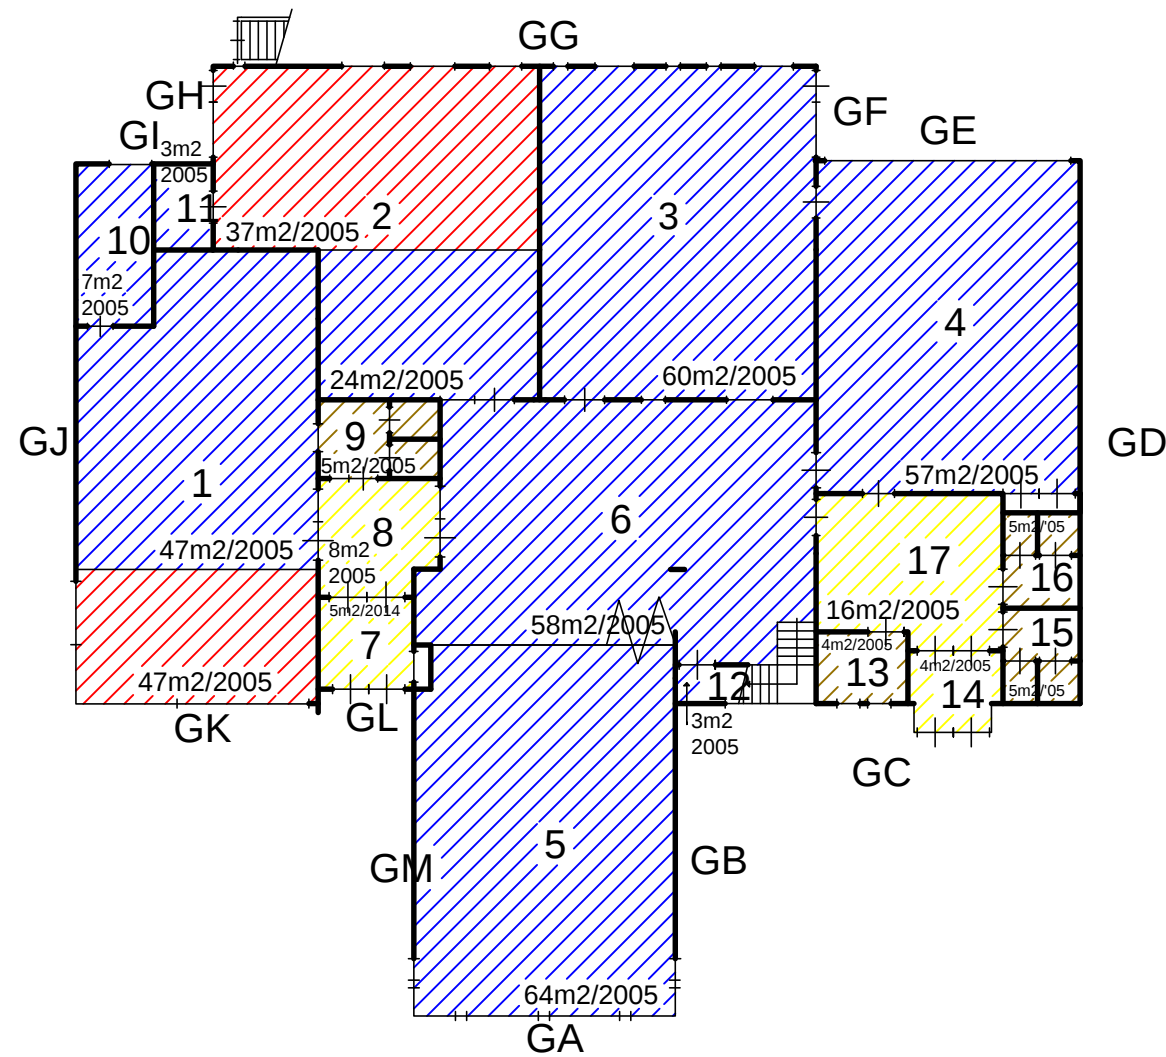

Verdieping

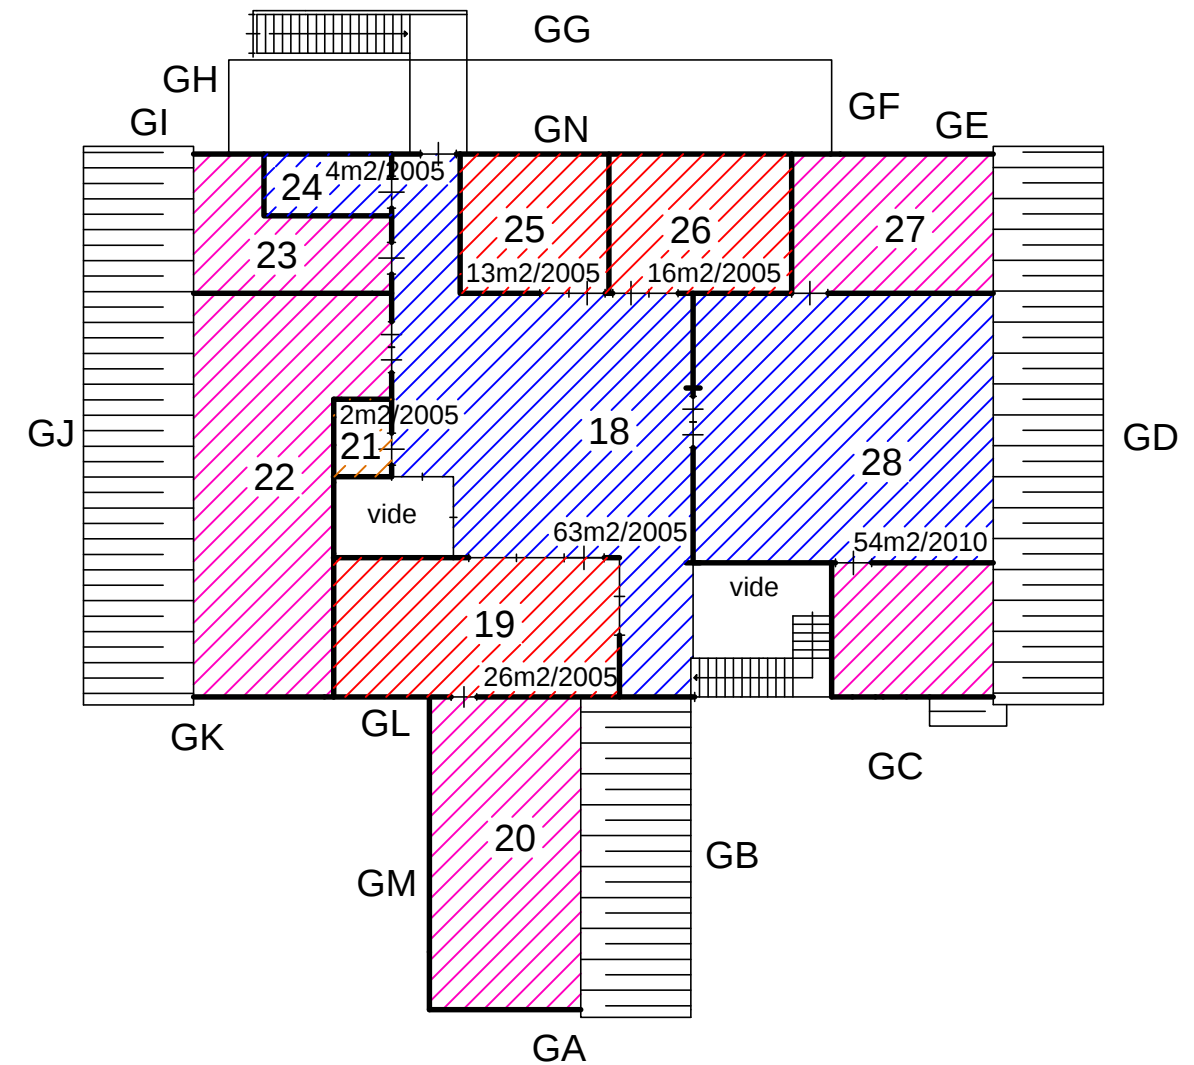

Fietsenstalling

Berging

VLOER

Tapijt


Linoleum

Tarkett

Coral

Epoxy

Underlayment

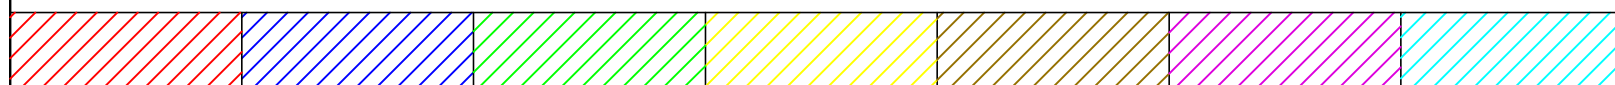

R.K. Daltonschool

"sint Martinus"

Ds. L. Touwenlaan 3

9764 BP Makkum

Datum getek. : September 2019

Tekenaar : C. Beute

Schaal : A3 formaat is ca. 1:200



onderwijsbureau meppel

Industrieweg 15-20
Postbus 91
7940 AB Meppel
Tel: 0522-252 299
Fax: 0522-262 465

www.onderwijsbureau-meppel.nl



Brin nummer :

05EY

Omschrijving :

Beg gr & Verd

Begane grond

 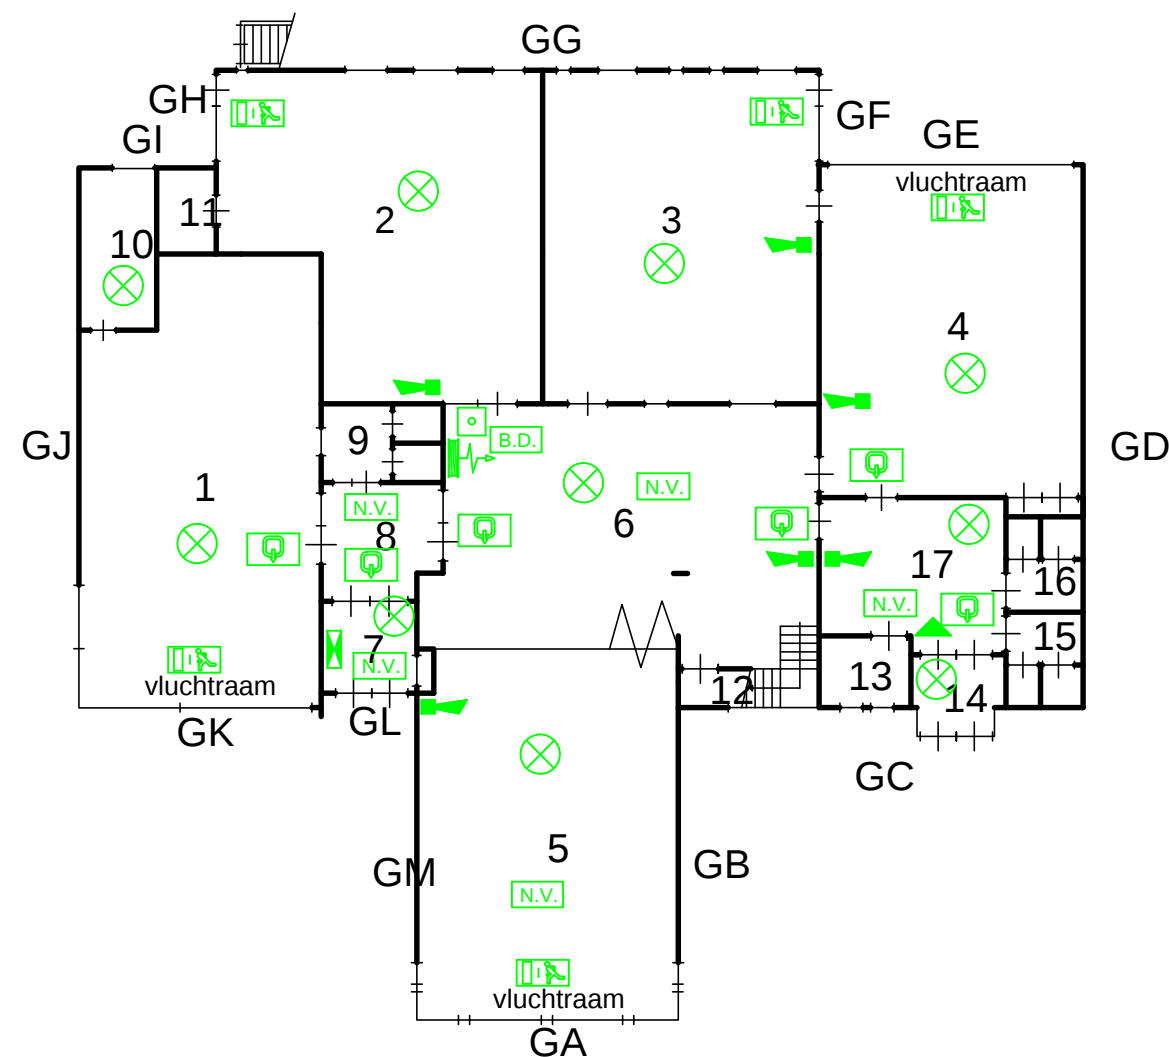


Fietsenstalling

Berging



-  Brandmelder
-  Brandslanghaspel
-  Draagbaar blustoestel
-  Noodarmatuur met pictogram "UIT"
-  Noodarmatuur met pictogram "NOODUITGANG"
-  Noodverlichting
-  "Slow whoop" ontruimingsmelder
-  Handmelder
-  Brandmeldcentrale
-  Blusdeken

Verdieping

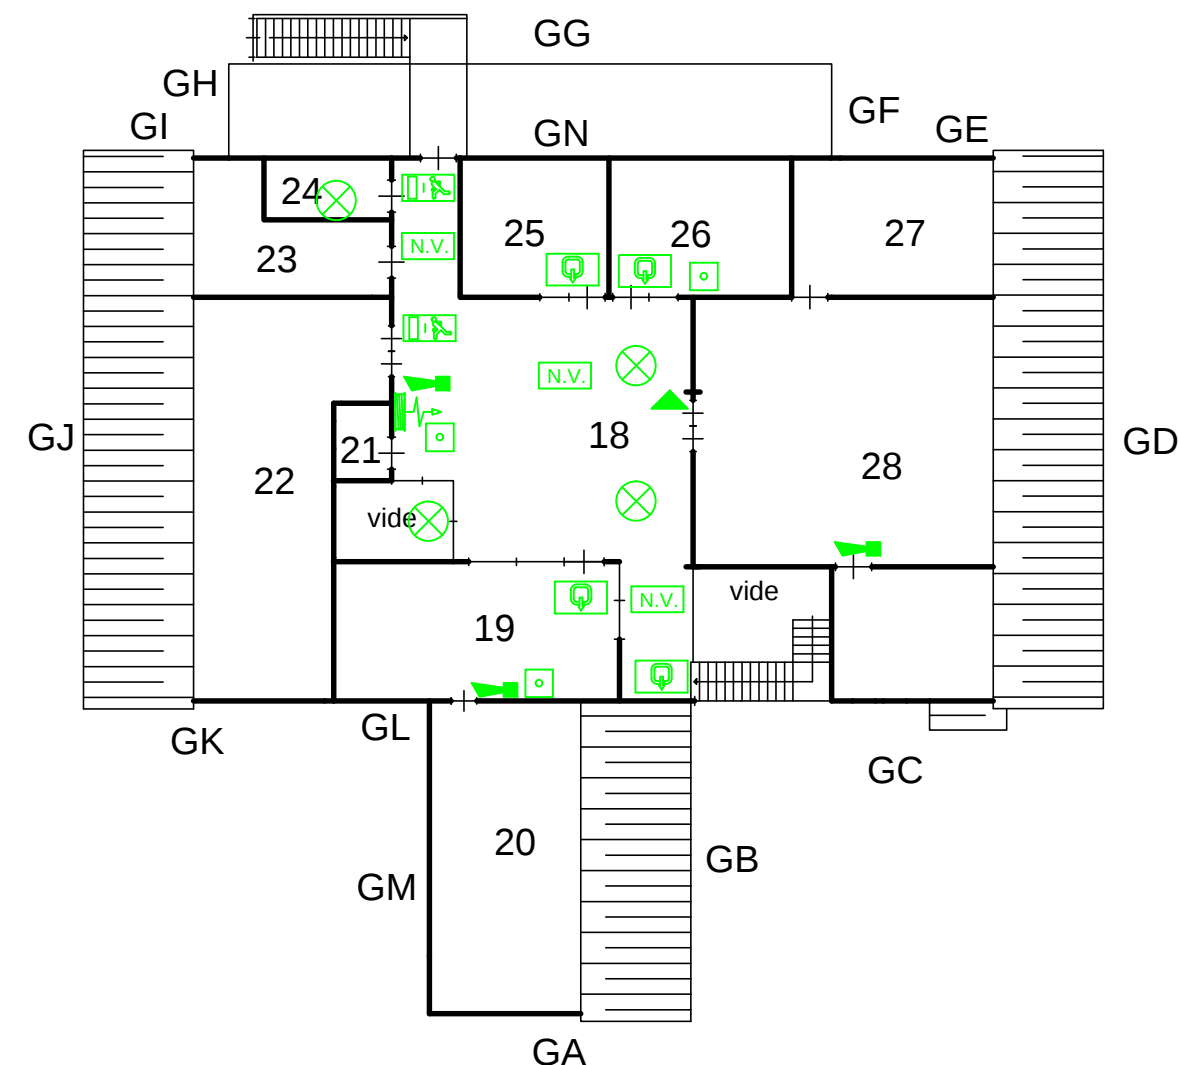

R.K. Daltonschool
"sint Martinus"
 Ds. L. Touwenlaan 3
 9764 BP Makkum

Datum getek. : September 2019
 Tekenaar : C. Beute
 Schaal : A3 formaat is ca. 1:200




onderwijsbureau meppel

Industrieweg 15-20
 Postbus 91
 7940 AB Meppel
 Tel: 0522-252 299
 Fax: 0522-262 465
www.onderwijsbureau-meppel.nl

Brin nummer : **05EY**
 Omschrijving : Beg gr & Verd


Begane grond

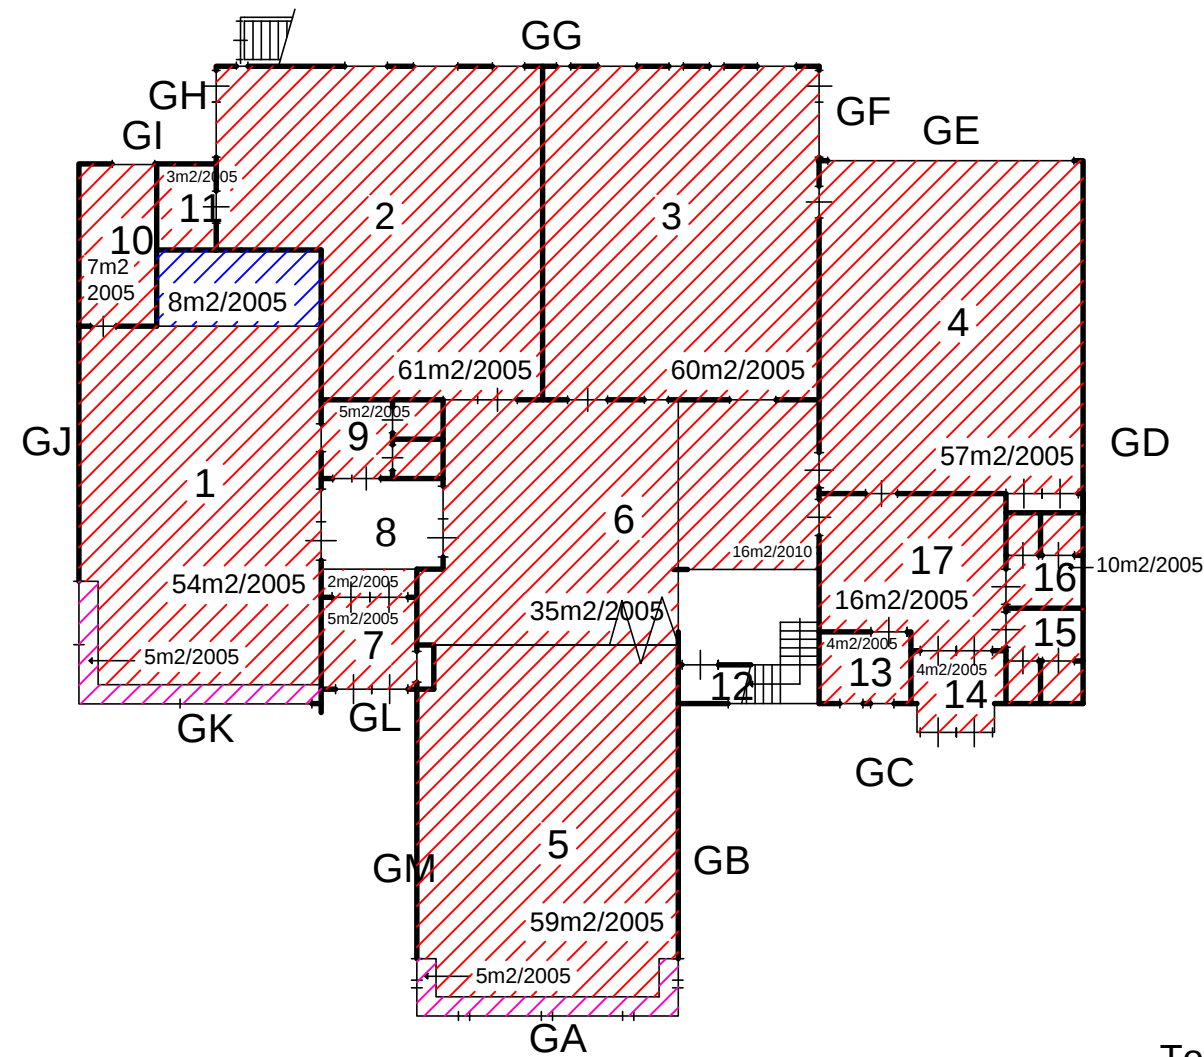

Fietsenstalling

Berging

Verdieping

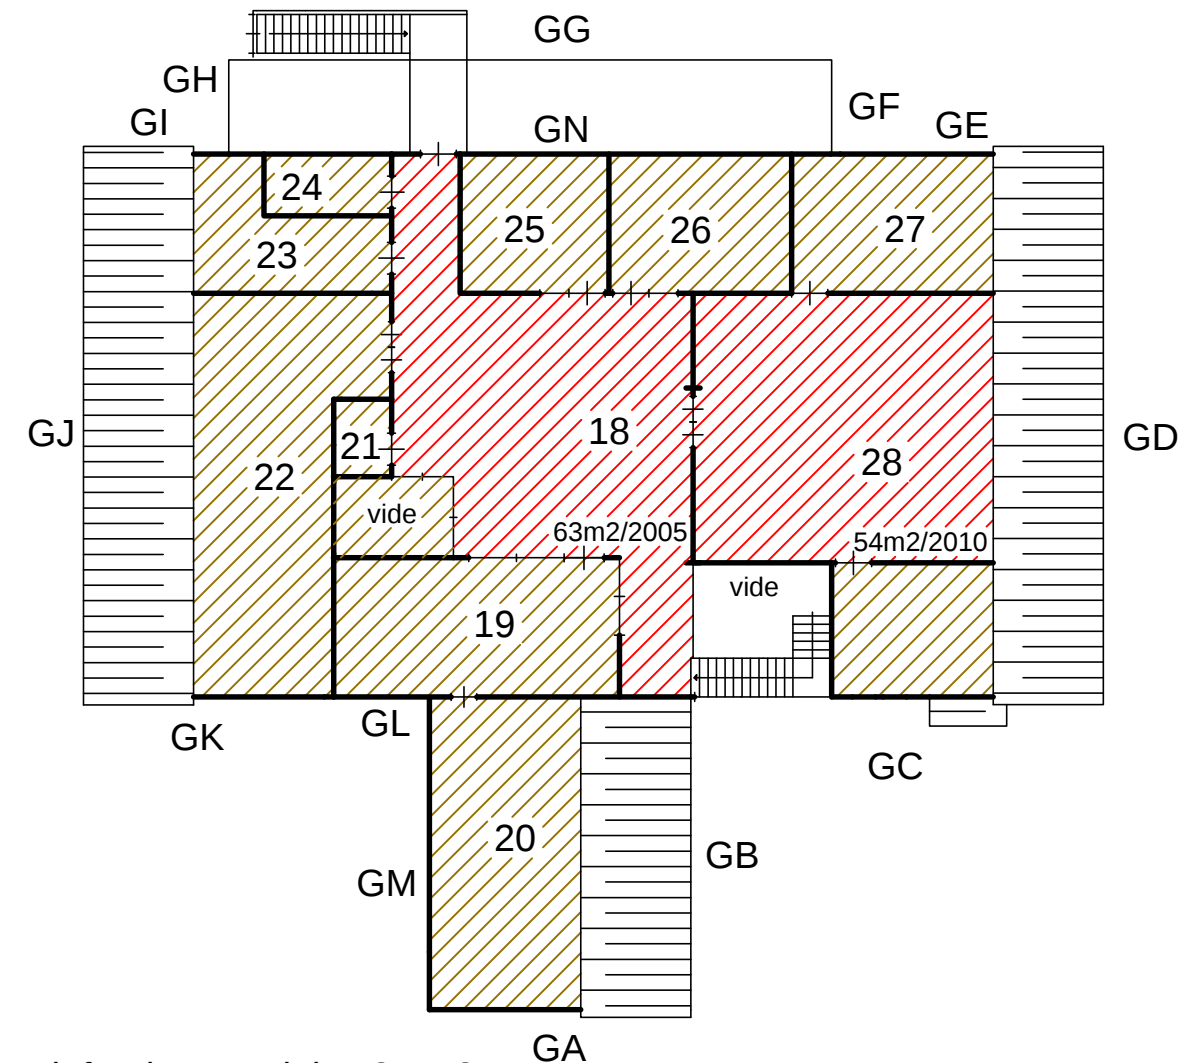

Totale opp plafond 1e verd. is 435 m²

PLAFOND

Systeem	Gipsplaat	HWC	Stucwerk	Stalen platen

R.K. Daltonschool

"sint Martinus"

Ds. L. Touwenlaan 3

9764 BP Makkum

Datum getek. : September 2019

Tekenaar : C. Beute

Schaal : A3 formaat is ca. 1:200



onderwijsbureau meppel

Industrieweg 15-20
Postbus 91
7940 AB Meppel
Tel: 0522-252 299
Fax: 0522-262 465
www.onderwijsbureau-meppel.nl

Brin nummer :

05EY

Omschrijving : Beg gr & Verd