


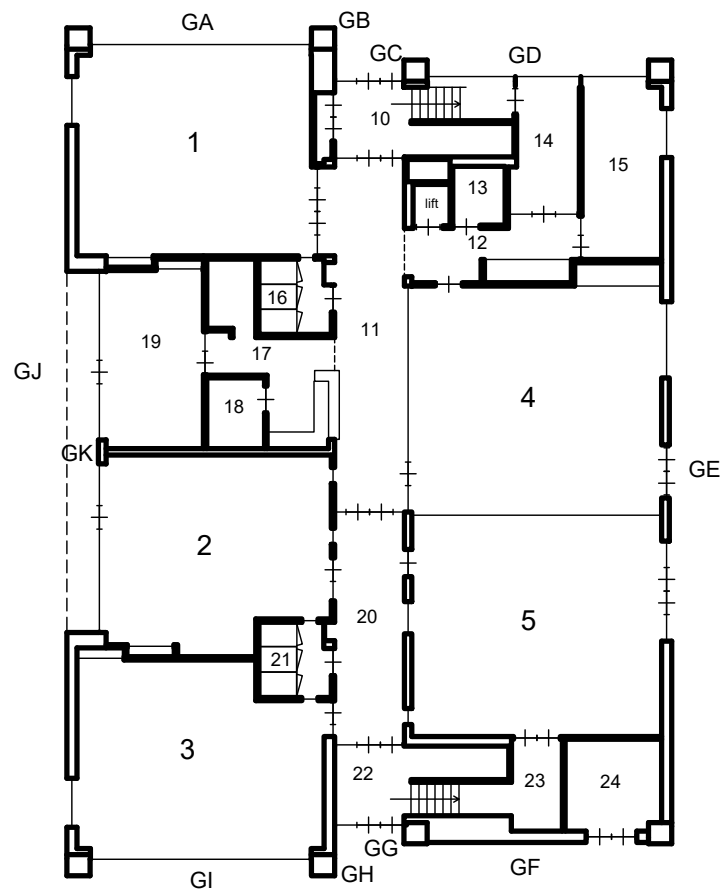

RENVOOI:

Omschrijving	Ruimte(s)
Lokalen	1,2,3
Lokalen	
Gemeensch. ruimte	4
Speellokaal	5
Directiekamer	15
Personeelskamer	19
CV ruimte	
Meterkast	10
Serverruimte	
Personeelstoilet	13
Toiletten	16,21
Toiletten	
Entree	10,22
Magazijn	
Overige ruimtes	

Integraal Kindcentrum "Sint. Ludgerus"

Weverswei 4a
8711 GP WORKUM

Datum getek. : April 2022


Tekenaar : R. Hovenga

Schaal : A3 formaat is ca. 1:200



Brin nummer : **06QB**

Omschrijving : Begane grond

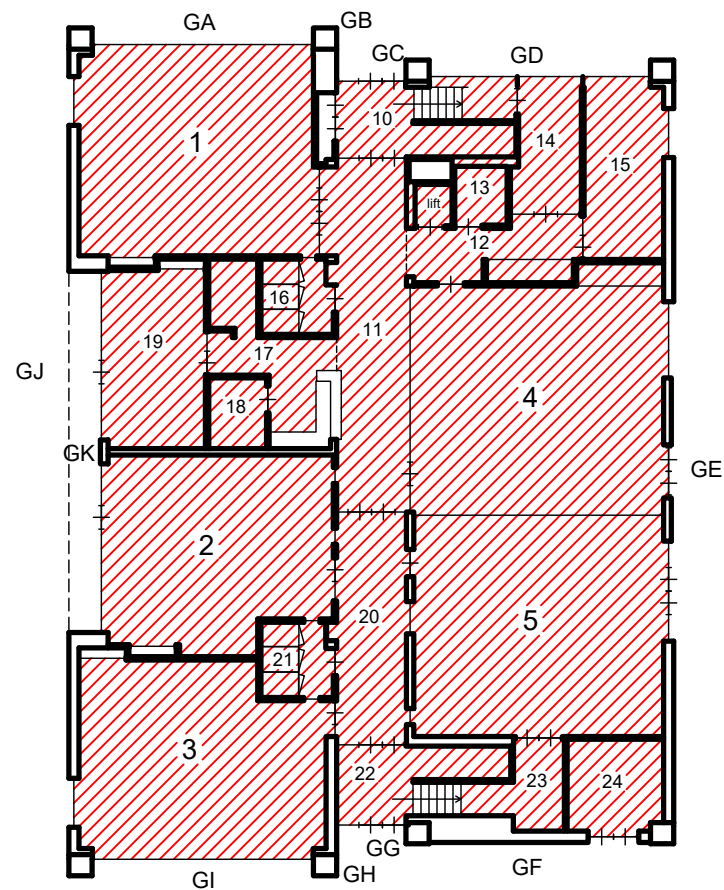

BOUWJAAR

2013



Integraal Kindcentrum "Sint. Ludgerus"

Weverswei 4a
8711 GP WORKUM

Datum getek. : April 2022


Tekenaar : R. Hovenga

Schaal : A3 formaat is ca. 1:200



Brin nummer : **06QB**

Omschrijving : Begane grond

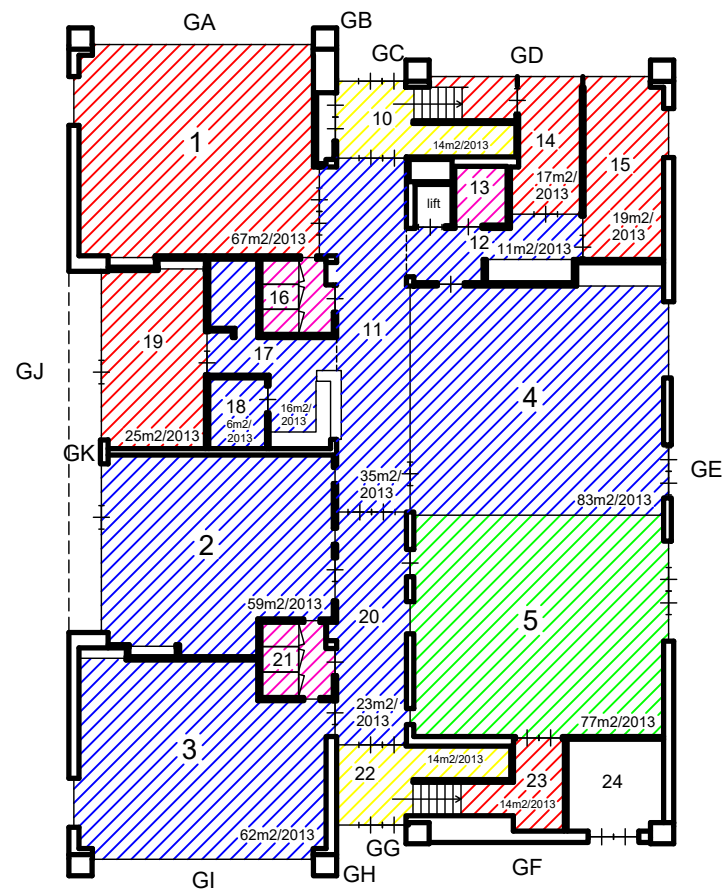

VLOER

Tapijt	Linoleum	Sportvloer	Coral	Tegels	Gietvloer


Integraal Kindcentrum "Sint. Ludgerus"

Weverswei 4a
8711 GP WORKUM

Datum getek. : April 2022
Tekenaar : R. Hovenga
Schaal : A3 formaat is ca. 1:200



Brin nummer : **06QB**
Omschrijving : Begane grond

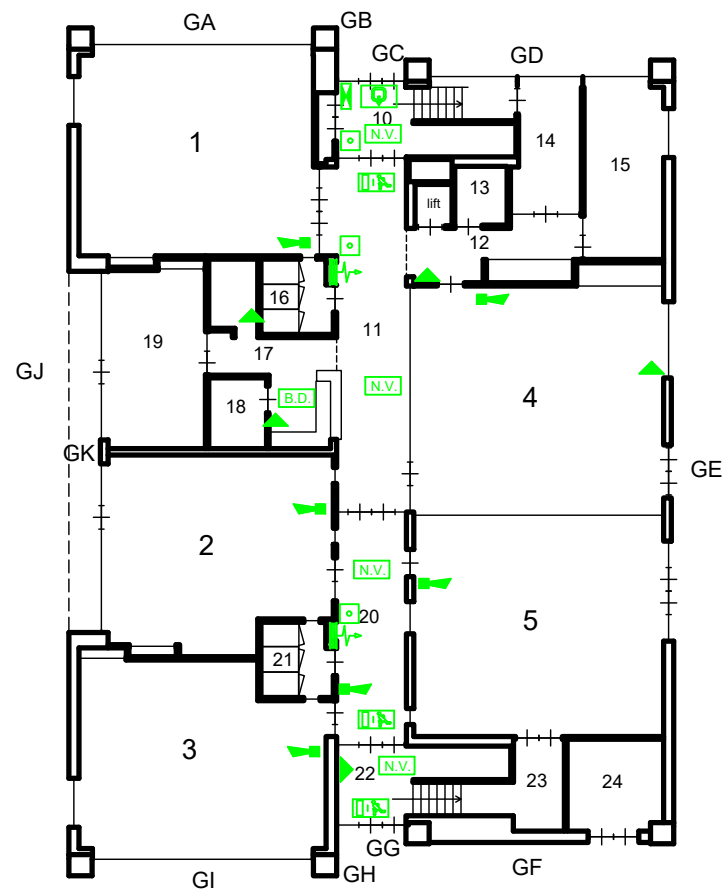

-  Rookmelder
-  Brandmelder
-  Brandslanghaspel
-  Draagbaar blustoestel
-  Noodarmatuur met pictogram "UIT"
-  Noodarmatuur met pictogram "NOODUITGANG"
-  Noodverlichting
-  "Slow whoop" ontruimingsmelder
-  Handmelder
-  Brandmeldcentrale
-  Blusdeken

Integraal Kindcentrum "Sint. Ludgerus"

Weverswei 4a
8711 GP WORKUM


Datum getek. : April 2022

Tekenaar : R. Hovenga

Schaal : A3 formaat is ca. 1:200



Brin nummer : **06QB**
Omschrijving : Begane grond

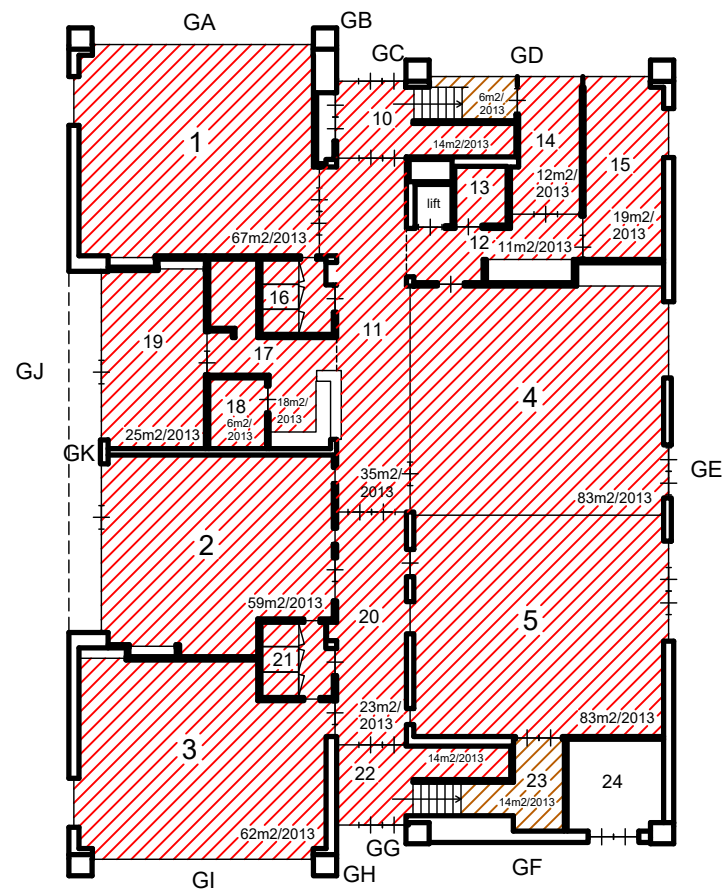

PLAFOND

Systeem	Gipsplaat	HWC	Schrootjes	Stuc

Integraal Kindcentrum "Sint. Ludgerus"

Weverswei 4a
8711 GP WORKUM

Datum getek. : April 2022
Tekenaar : R. Hovenga
Schaal : A3 formaat is ca. 1:200



Brin nummer : **06QB**
Omschrijving : Begane grond