


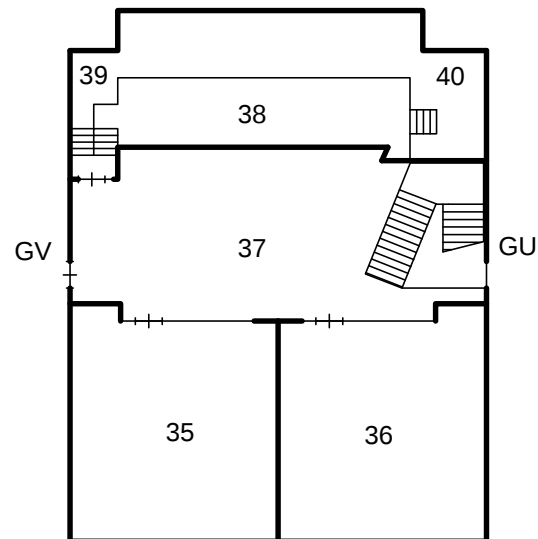

RENVOOI:

Omschrijving	Ruimte(s)
Lokalen	35,36
Lokalen	
Gemeensch. ruimte	
Speellokaal	
Directiekamer	
Personeelskamer	
CV ruimte	40
Meterkast	
Serverruimte	
Personeelstoilet	
Toiletten	
Toiletten	
Entree	
Magazijn	38,39
Overige ruimtes	


R.K. Daltonschool
"Sint Jozef"
 Markerstraat 9
 8531 KM Lemmer



Industrieweg 15-20
 Postbus 91
 7940 AB Meppel
 Tel: 0522-252 299
 Fax: 0522-262 465
www.onderwijsbureau-meppel.nl

Datum getek. : April 2019
 Tekenaar : C. Beute
 Schaal : A3 formaat is ca. 1:200

Brin nummer : **06QK**
 Omschrijving : 1.V.

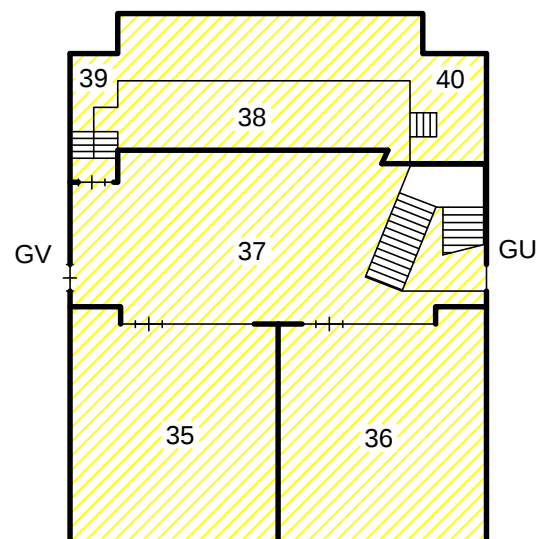


BOUWJAAR

2000

2003

2005

2009

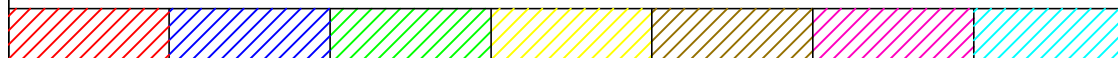

R.K. Daltonschool
"Sint Jozef"
Markerstraat 9
8531 KM Lemmer



Industrieweg 15-20
Postbus 91
7940 AB Meppel
Tel: 0522-252 299
Fax: 0522-262 465
www.onderwijsbureau-meppel.nl

Datum getek. : April 2019


Tekenaar : C. Beute

Schaal : A3 formaat is ca. 1:200

Brin nummer :

06QK

Omschrijving : 1.V.

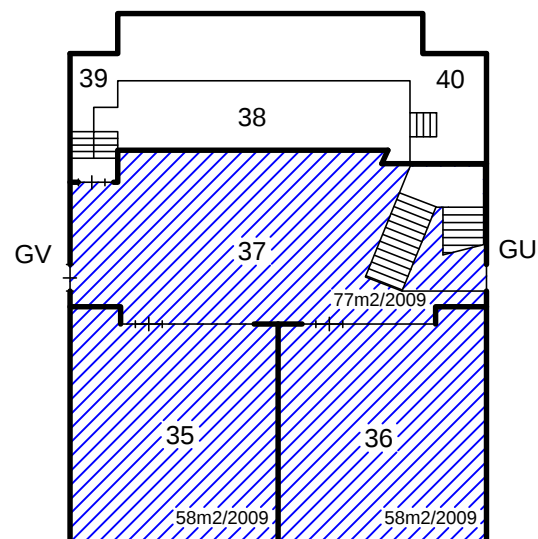

VLOER

Tapijt	Linoleum	Tarkett	Coral	Tegels


R.K. Daltonschool
 "Sint Jozef"
 Markerstraat 9
 8531 KM Lemmer



Industrieweg 15-20
 Postbus 91
 7940 AB Meppel
 Tel: 0522-252 299
 Fax: 0522-262 465
www.onderwijsbureau-meppel.nl

Datum getek. : April 2019
 Tekenaar : C. Beute
 Schaal : A3 formaat is ca. 1:200

Brin nummer : **06QK**
 Omschrijving : 1.V.

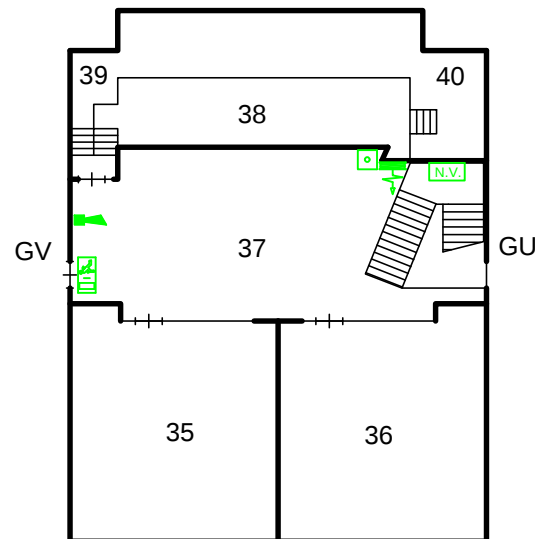

-  Brandslanghaspel
-  Draagbaar blustoestel
-  Noodarmatuur met pictogram "UIT"
-  Noodarmatuur met pictogram "NOODUITGANG"
-  Noodverlichting
-  "Slow whoop" ontruimingsmelder
-  Handmelder
-  Brandmeldcentrale
-  Blusdeken


R.K. Daltonschool
 "Sint Jozef"
 Markerstraat 9
 8531 KM Lemmer



Industrieweg 15-20
 Postbus 91
 7940 AB Meppel
 Tel: 0522-252 299
 Fax: 0522-262 465
 www.onderwijsbureau-meppel.nl

Datum getek. : April 2019
 Tekenaar : C. Beute
 Schaal : A3 formaat is ca. 1:200

Brin nummer : 06QK
 Omschrijving : 1.V.

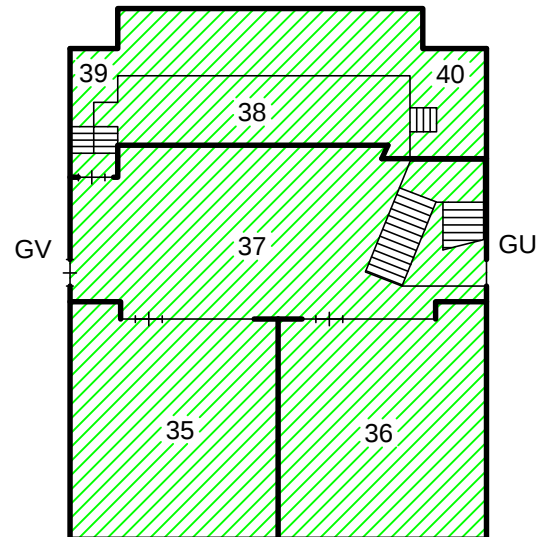

PLAFOND

Systeem	Zachtboard	Staalplaat	Gips	Stucwerk

R.K. Daltonschool
 "Sint Jozef"
 Markerstraat 9
 8531 KM Lemmer



Industrieweg 15-20
 Postbus 91
 7940 AB Meppel
 Tel: 0522-252 299
 Fax: 0522-262 465
 www.onderwijsbureau-meppel.nl

Datum getek. : April 2019
 Tekenaar : C. Beute
 Schaal : A3 formaat is ca. 1:200

Brin nummer : **06QK**
 Omschrijving : 1.V.