
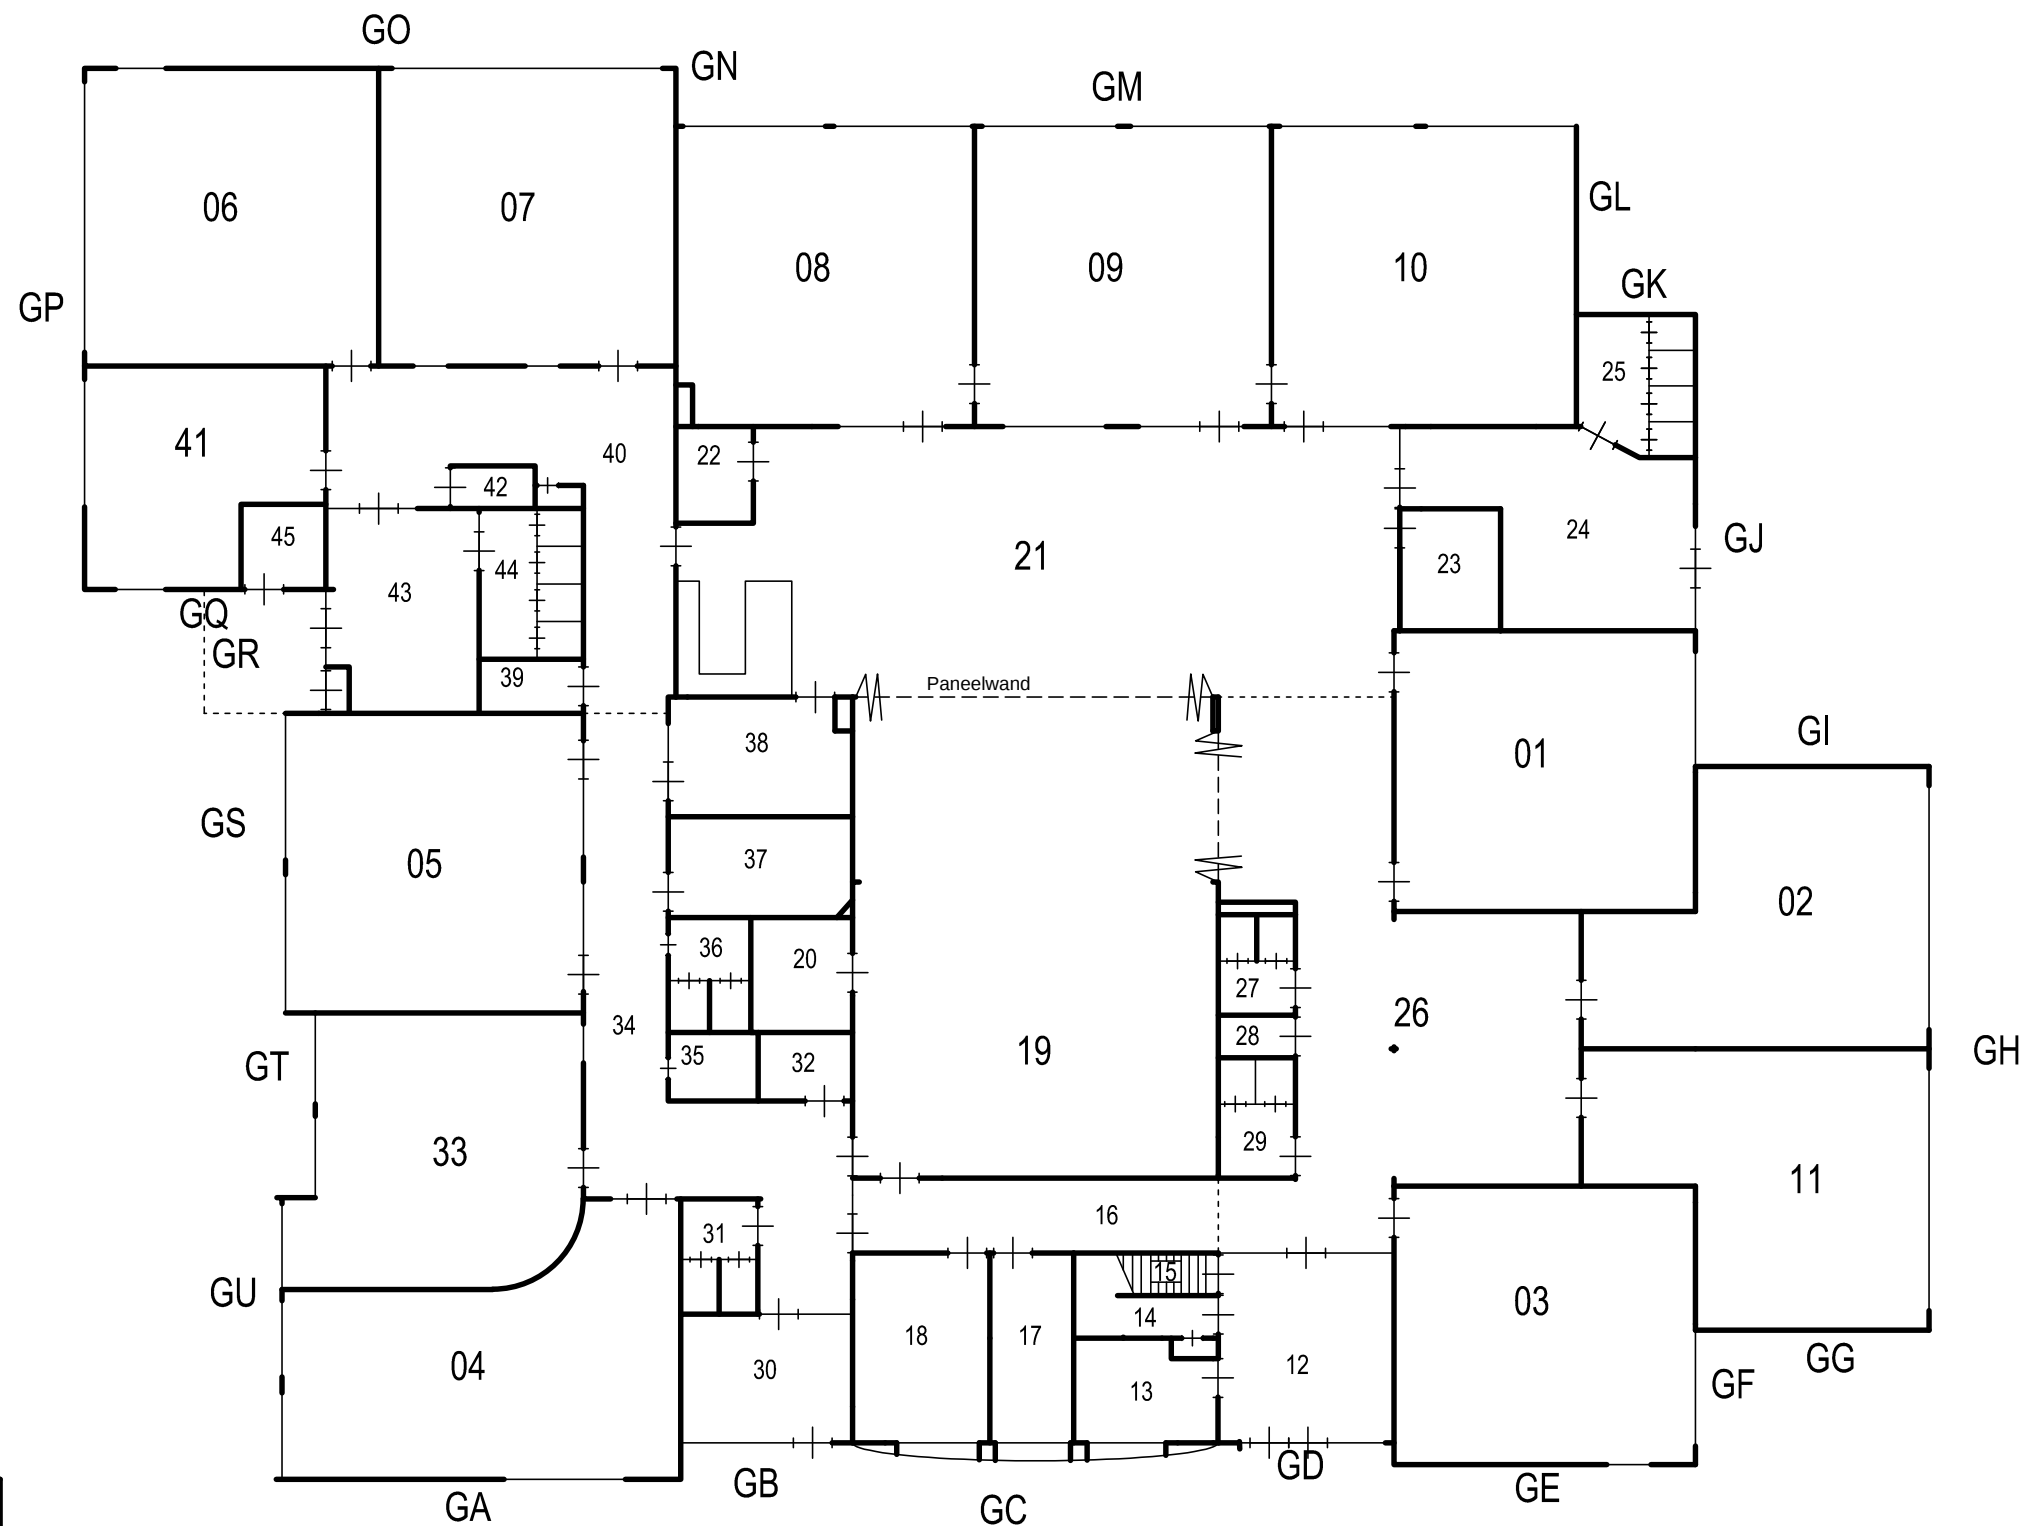


Berging

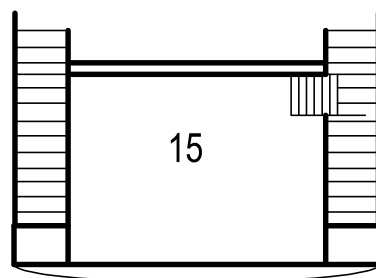

Bergzolder

RENVOOI:

Omschrijving	Ruimte(s)
Lokalen	01 t/m 11
Lokalen	33
Gemeensch. ruimte	21,26
Speellokaal	19
Directiekamer	18
Personeelskamer	41,21
CV ruimte	15,45
Meterkast	15,43
Serverruimte	15
Personeelstoilet	28,32
Toiletten	25,27,29,31
Toiletten	36,44
Entree	12,24,30,43
Magazijn	
Overige ruimtes	

R.K. Basisschool

"St. Mattheus"


Uilke Boonstralaan 32

8501 EC Joure

Datum getek. : Januari 2018

Tekenaar : C. Beute

Schaal : A3 formaat is ca. 1:200

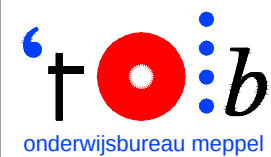



onderwijsbureau meppel

Industrieweg 15-20
Postbus 91
7940 AB Meppel
Tel: 0522-252 299
Fax: 0522-262 465
www.onderwijsbureau-meppel.nl


Brin nummer :

07OT

Omschrijving : Begane grond

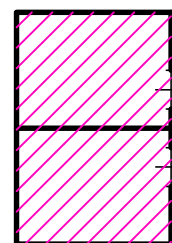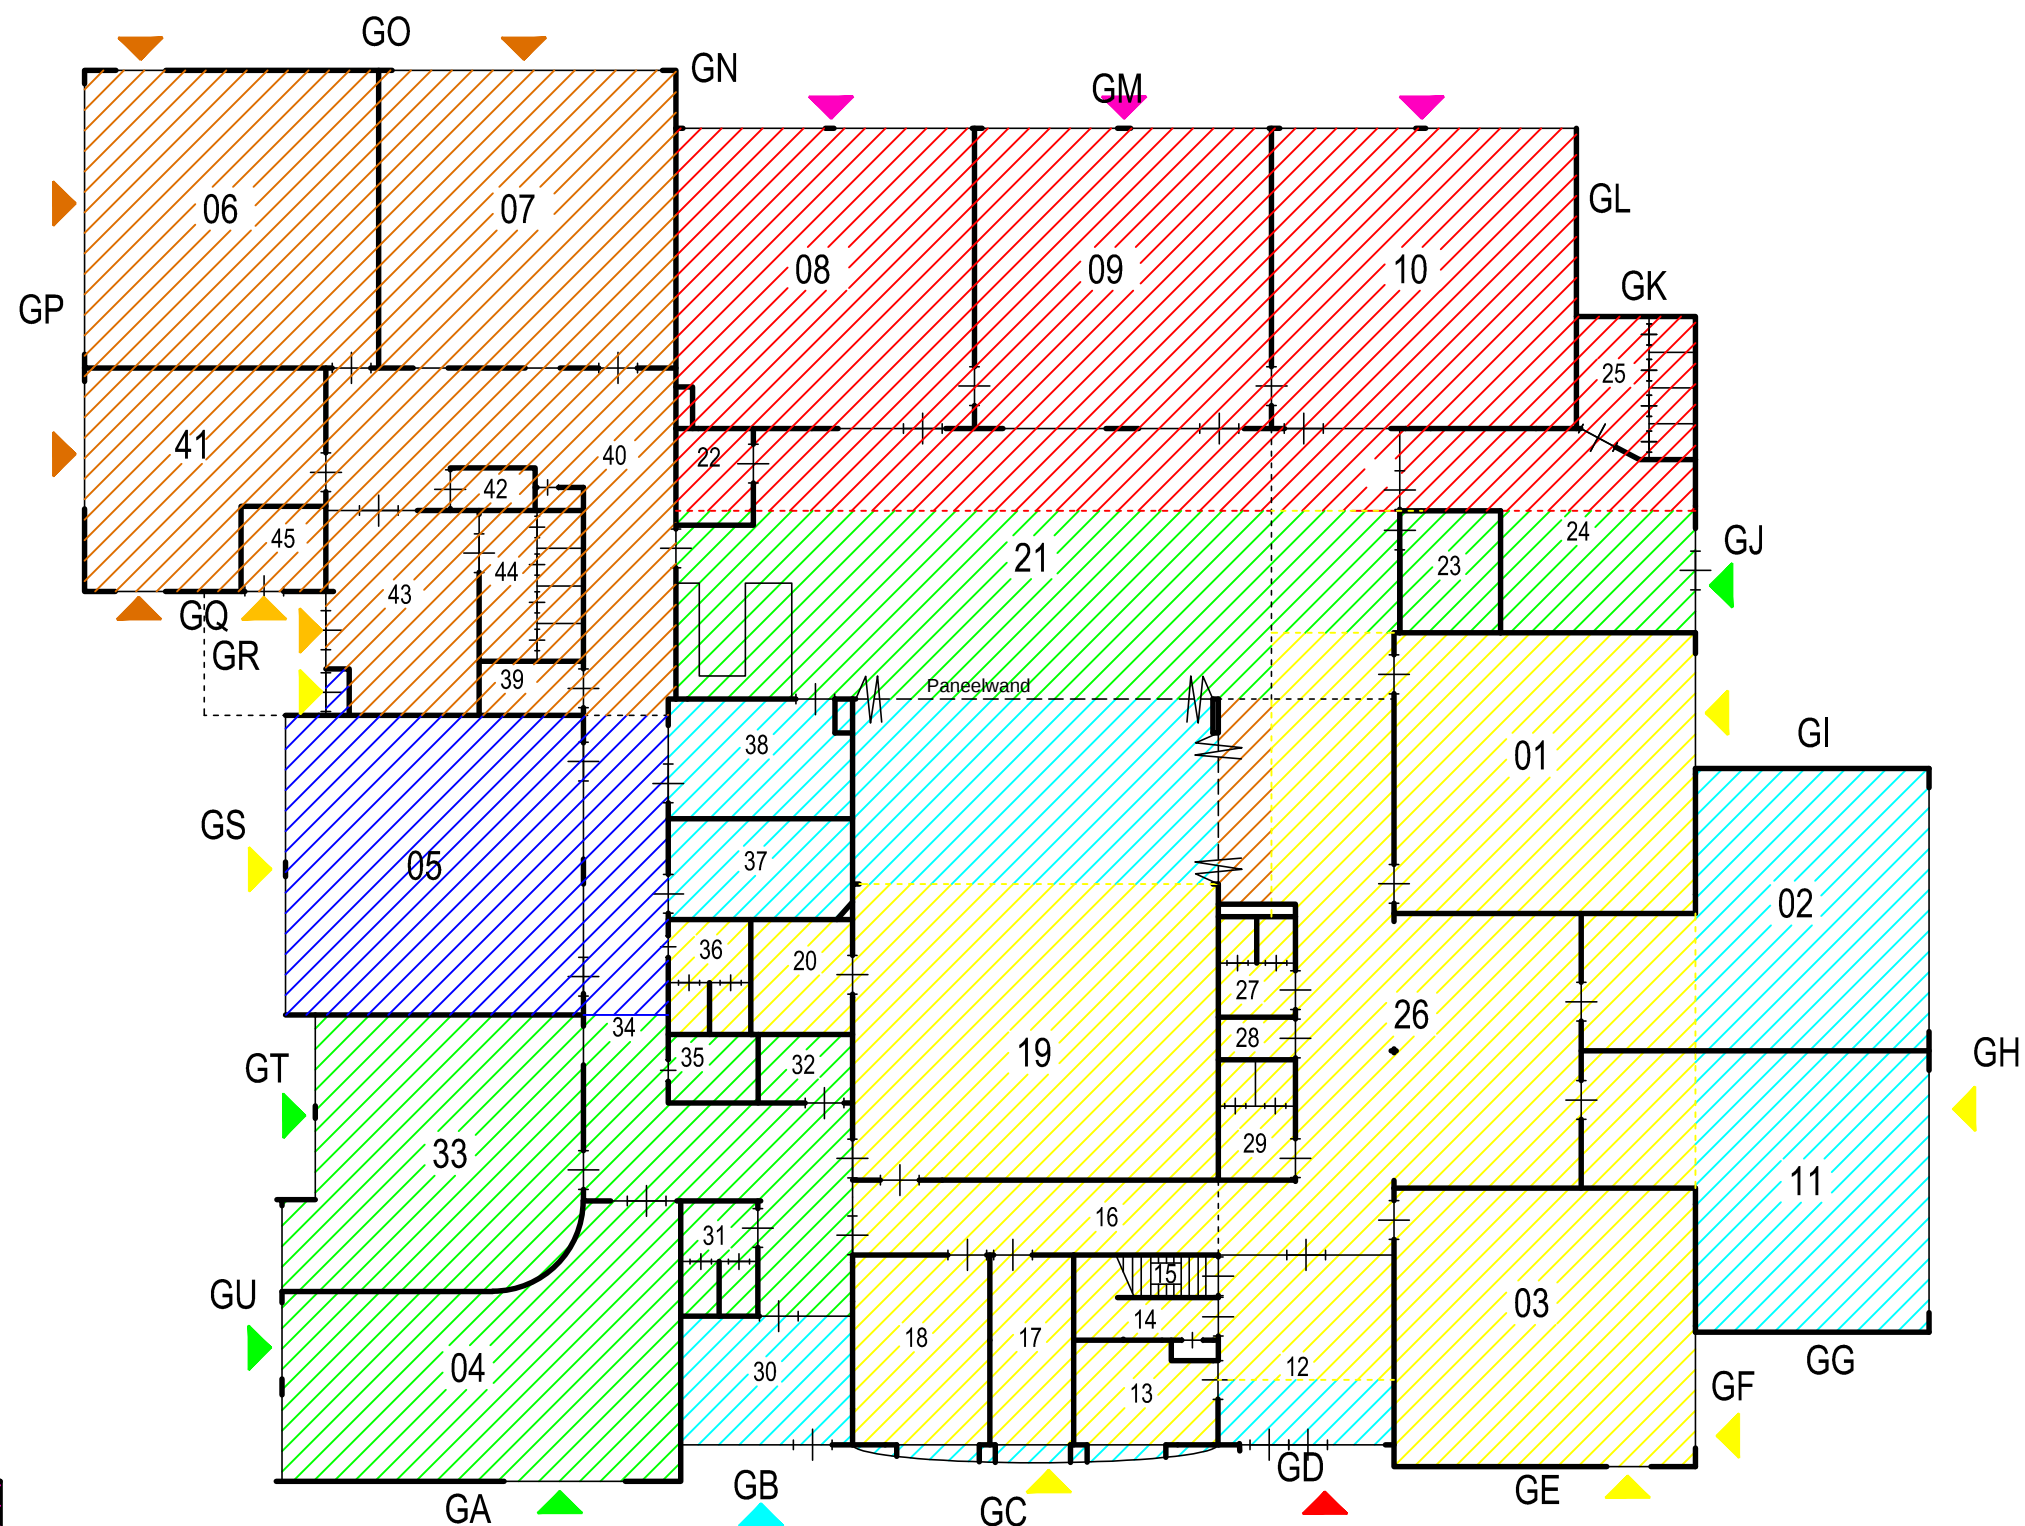


Berging

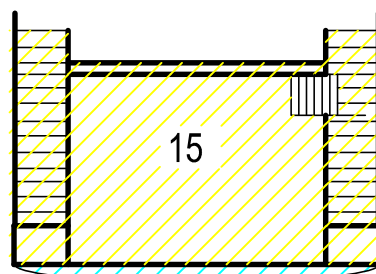

Bergzolder

BOUWJAAR

1963 1973 1984 1992 2002 2005 2013

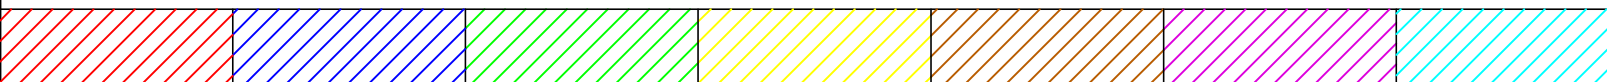

R.K. Basisschool
"St. Mattheus"
Uilke Boonstralaan 32
8501 EC Joure


Datum getek. : Januari 2018
Tekenaar : C. Beute
Schaal : A3 formaat is ca. 1:200



onderwijsbureau meppel

Industrieweg 15-20
Postbus 91
7940 AB Meppel
Tel: 0522-252 299
Fax: 0522-262 465
www.onderwijsbureau-meppel.nl

Brin nummer : 07OT
Omschrijving : Begane grond

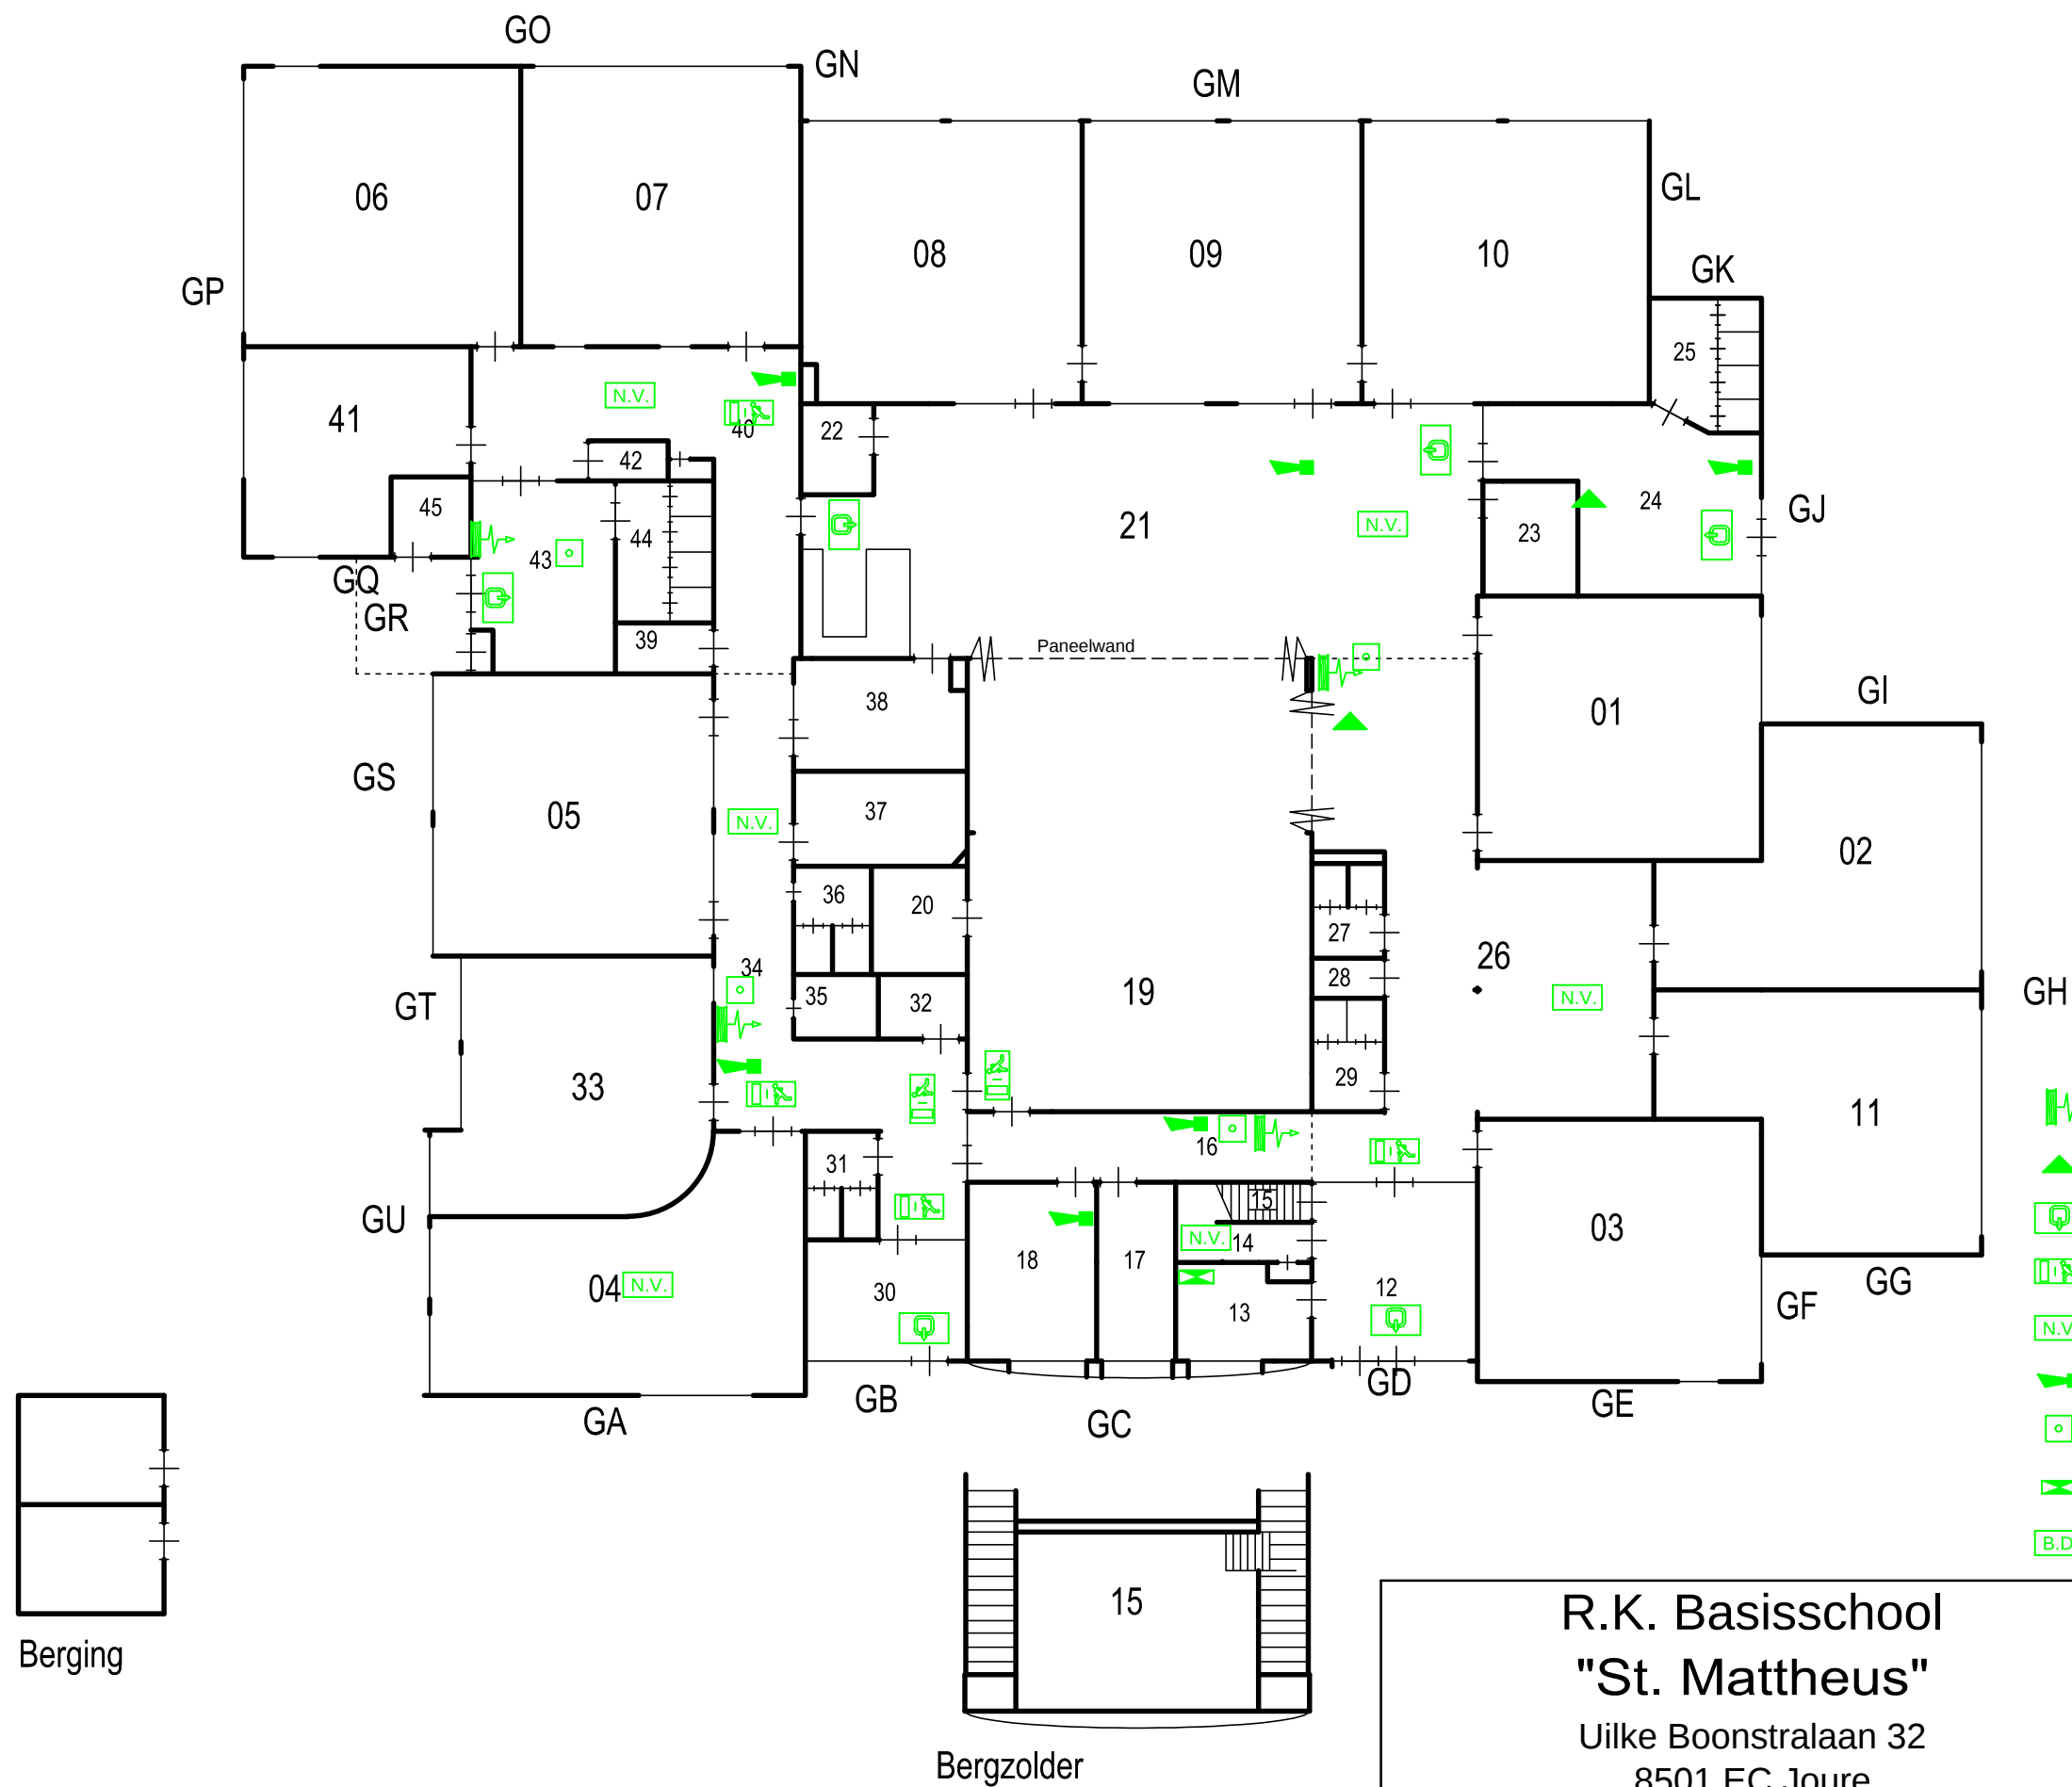



R.K. Basisschool
"St. Mattheus"
 Uilke Boonstralaan 32
 8501 EC Joure




Industrieweg 15-20
 Postbus 91
 7940 AB Meppel
 Tel: 0522-252 299
 Fax: 0522-262 465
www.onderwijsbureau-meppel.nl

Datum getek. : Januari 2018
 Tekenaar : C. Beute
 Schaal : A3 formaat is ca. 1:200

Brin nummer : **07OT**
 Omschrijving : Begane grond

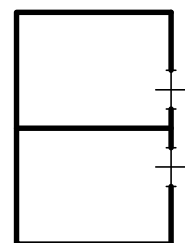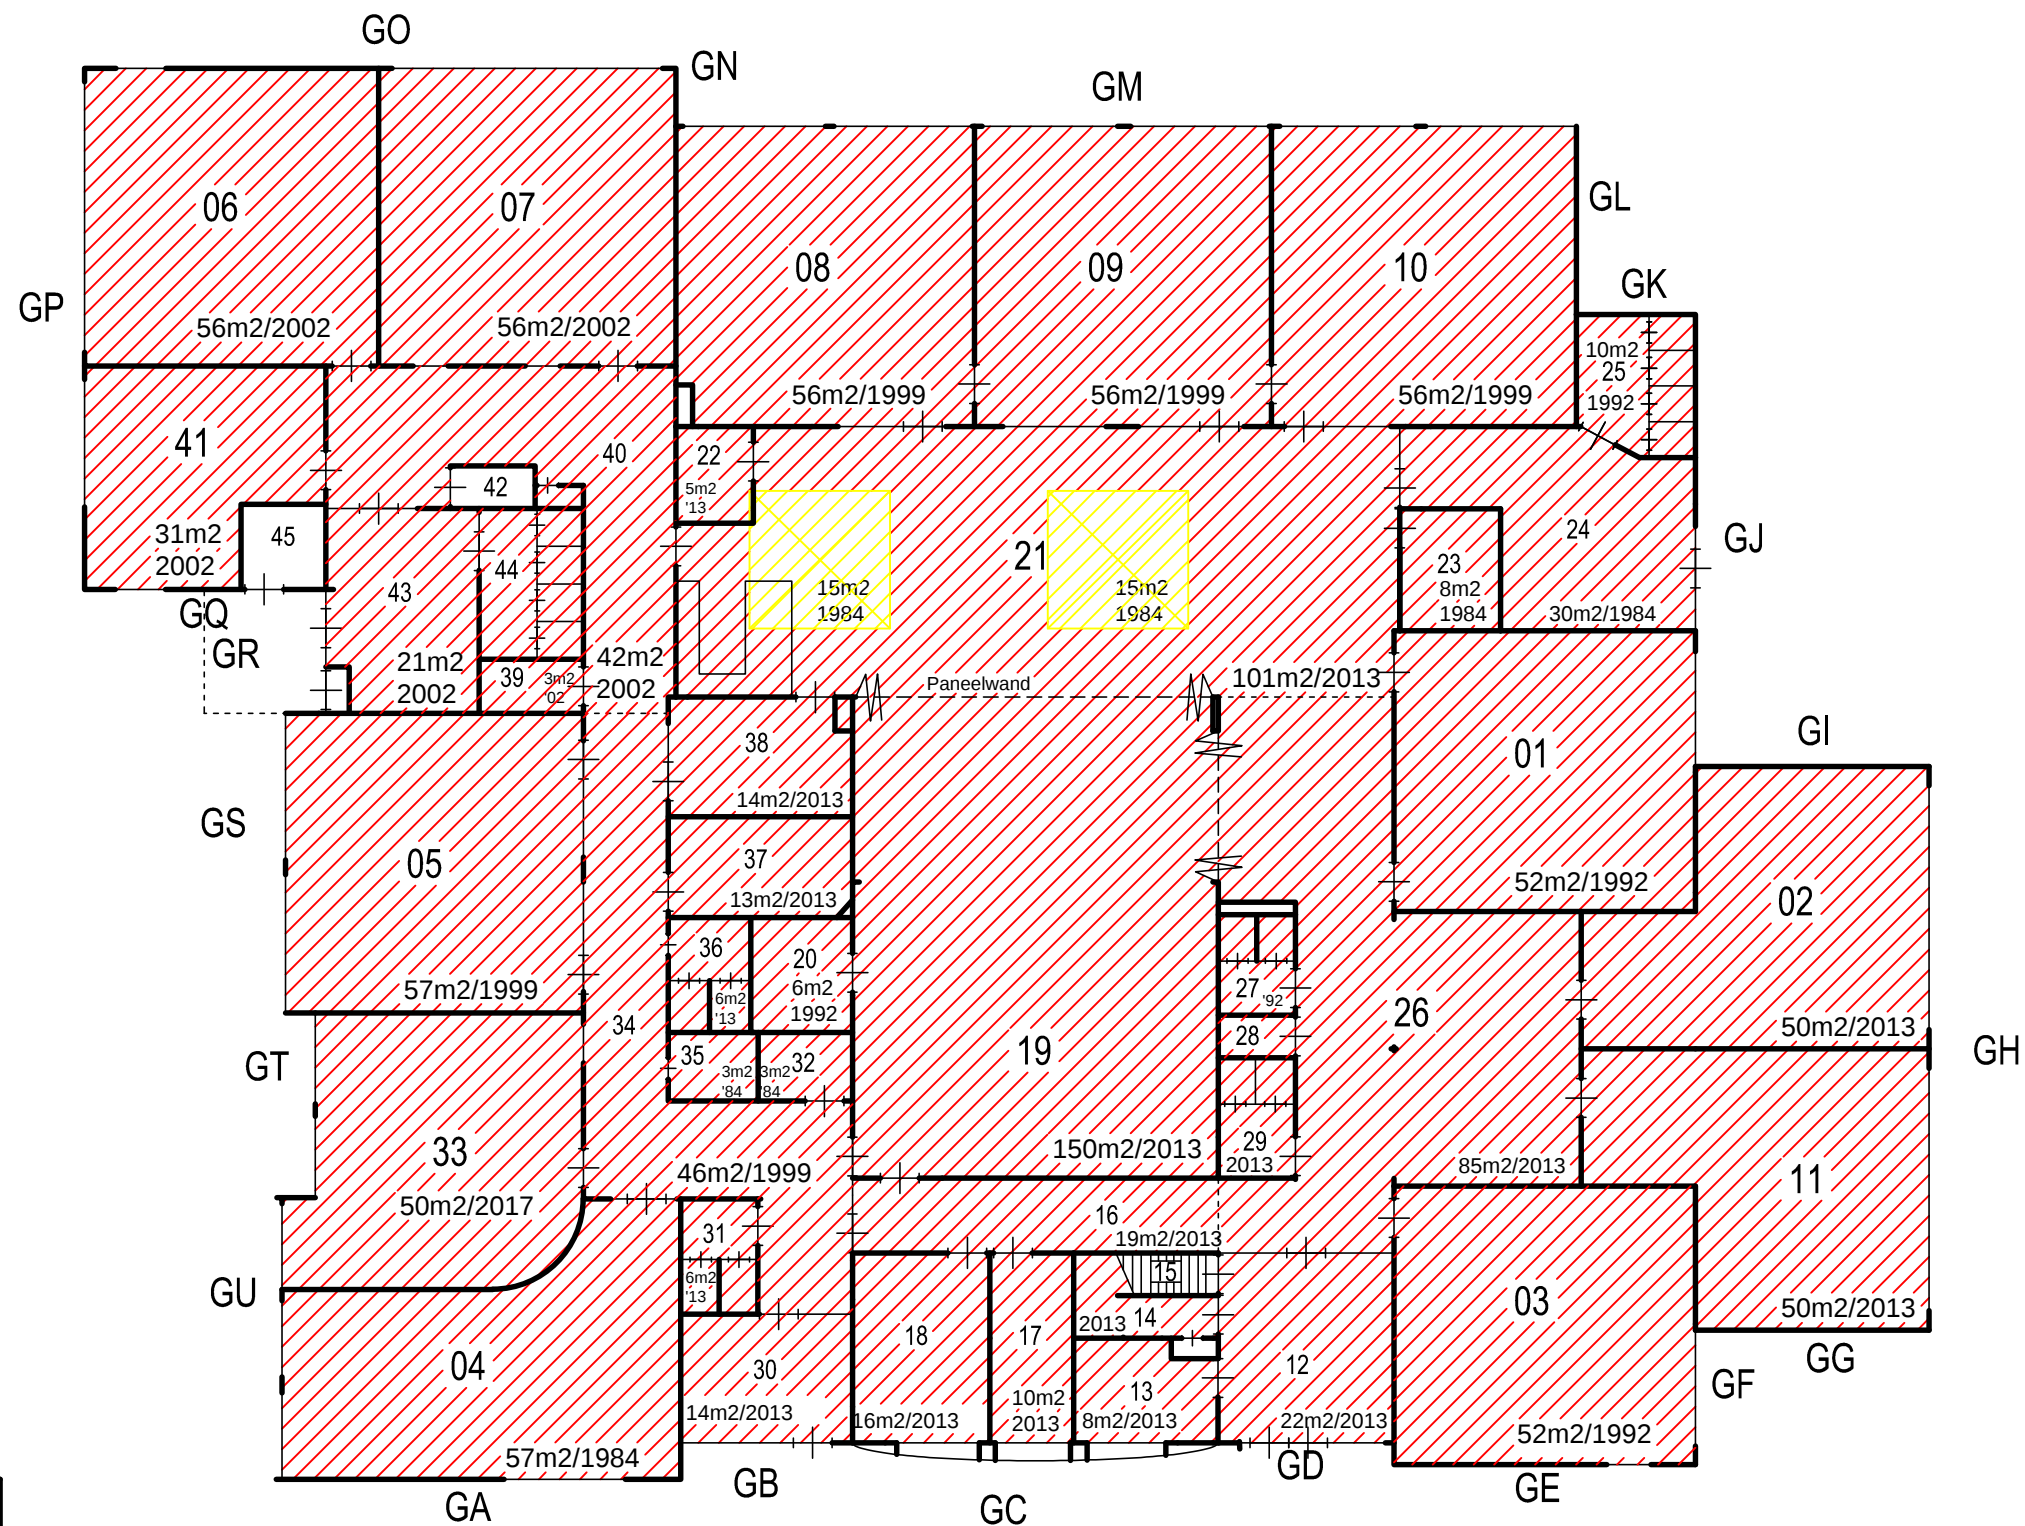


Berging

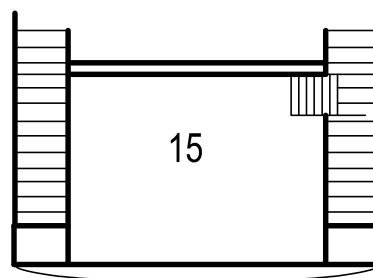

Bergzolder

PLAFOND

Systeem Gipsplaat HWC Schrootjes

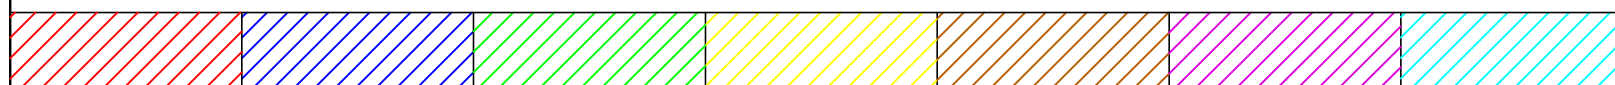

R.K. Basisschool
"St. Mattheus"
Uilke Boonstralaan 32
8501 EC Joure

Datum getek. : Januari 2018
Tekenaar : C. Beute
Schaal : A3 formaat is ca. 1:200



onderwijsbureau meppel

Industrieweg 15-20
Postbus 91
7940 AB Meppel
Tel: 0522-252 299
Fax: 0522-262 465
www.onderwijsbureau-meppel.nl

Brin nummer : **07OT**
Omschrijving : Begane grond