


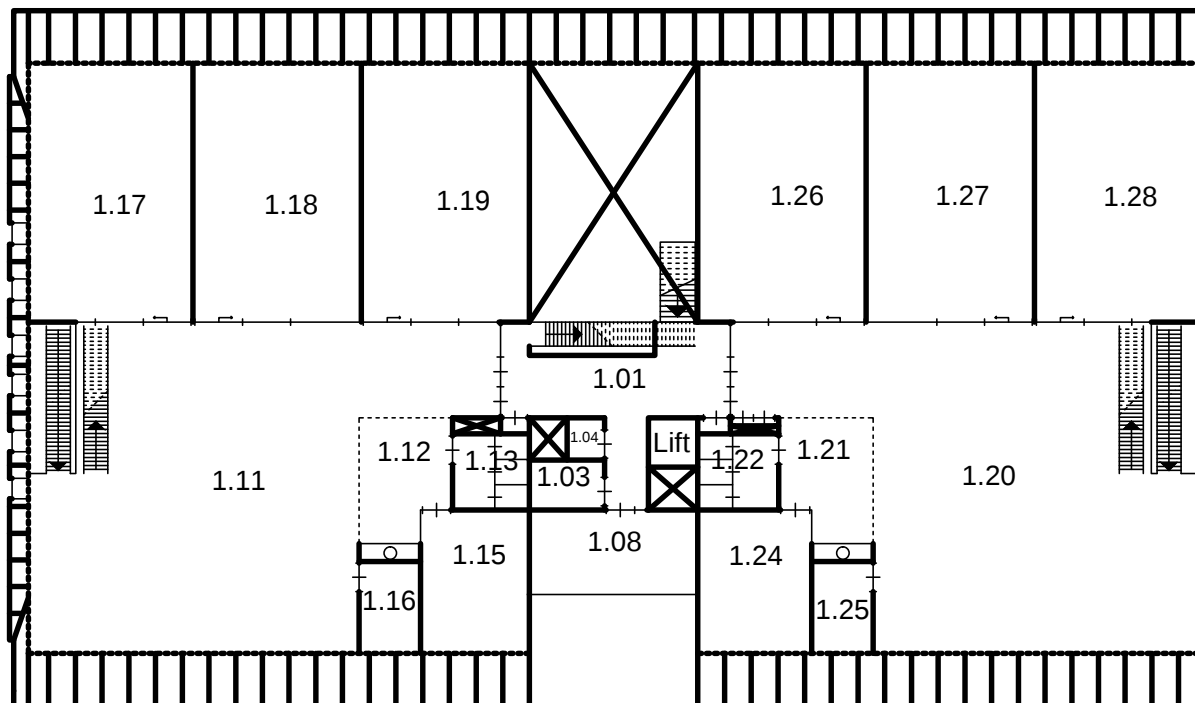

RENVOOI:

Omschrijving	Ruimte(s)
Lokalen	17,18,19
Lokalen	26,27,28
Gemeensch. ruimte	11,20
Speellokaal	
Directiekamer	08
Personeelskamer	
CV ruimte	
Meterkast	01
Serverruimte	
Personeelstoilet	03
Toiletten	13,22
Toiletten	
Entree	
Magazijn	16,25
Overige ruimtes	15,24


R.K. Basisschool
"De Sprong"
 Wegeasterdijk 58
 8941 ZX Leeuwarden



Industrieweg 15-20
 Postbus 91
 7940 AB Meppel
 Tel: 0522-252 299
 Fax: 0522-262 465
www.onderwijsbureau-meppel.nl

Datum getek. : December 2019
 Tekenaar : C. Beute
 Schaal : A3 formaat is ca. 1:200

Brin nummer : **09KF-N1**
 Omschrijving : B.G.

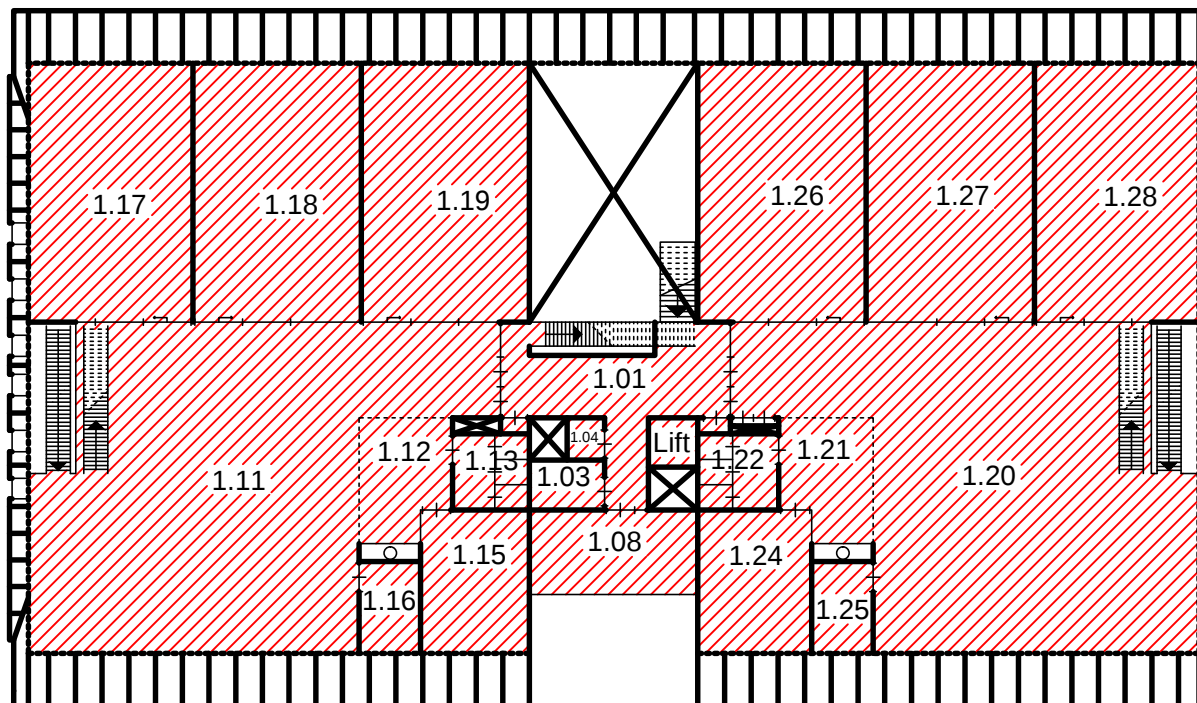

BOUWJAAR

2019




R.K. Basisschool
"De Sprong"
Wegeasterdijk 58
8941 ZX Leeuwarden

Datum getek. : December 2019
Tekenaar : C. Beute
Schaal : A3 formaat is ca. 1:200



Industrieweg 15-20
Postbus 91
7940 AB Meppel
Tel: 0522-252 299
Fax: 0522-262 465
www.onderwijsbureau-meppel.nl

Brin nummer : **09KF-N1**
Omschrijving : B.G.

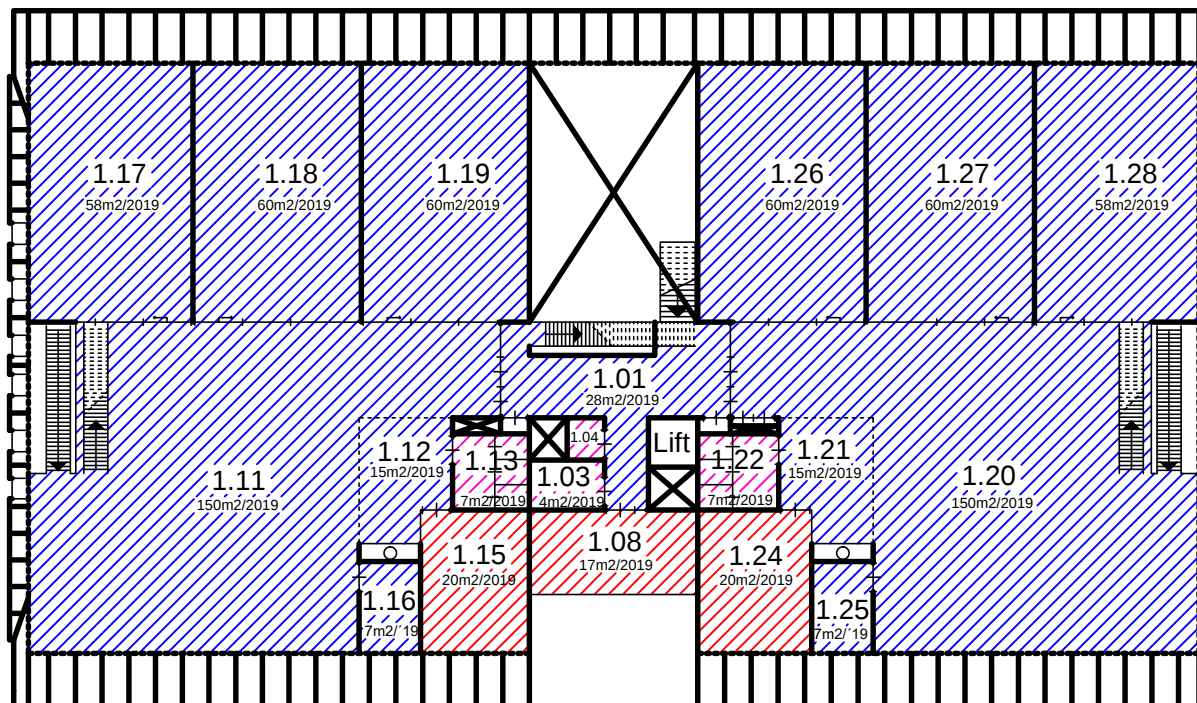

VLOER

Tapijt	Linoleum	Sportvloer	Schoonloop	Tegels	Epoxy	PVC


R.K. Basisschool
"De Sprong"
Wegeasterdijk 58
8941 ZX Leeuwarden



Industrieweg 15-20
Postbus 91
7940 AB Meppel
Tel: 0522-252 299
Fax: 0522-262 465
www.onderwijsbureau-meppel.nl

Datum getek. : December 2019
Tekenaar : C. Beute
Schaal : A3 formaat is ca. 1:200

Brin nummer : **09KF-N1**
Omschrijving : B.G.

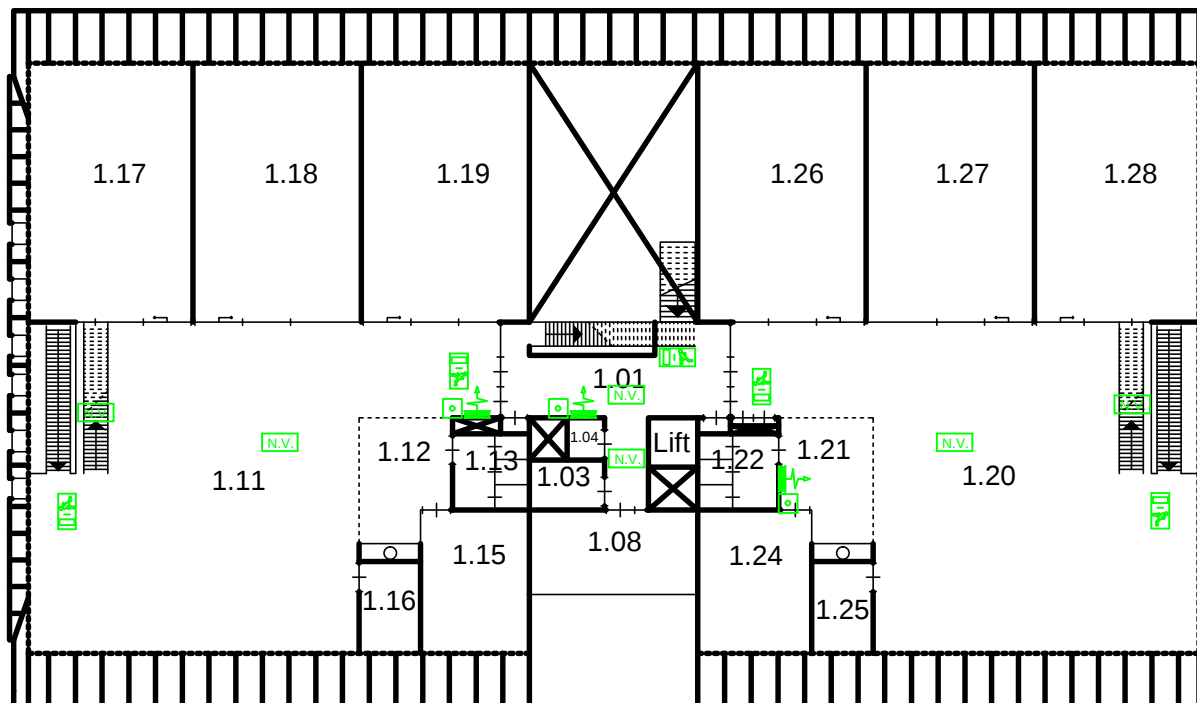

-  Brandmelder
-  Brandslanghaspel
-  Draagbaar blustoestel
-  Noodarmatuur met pictogram "UIT"
-  Noodarmatuur met pictogram "NOODUITGANG"
-  Noodverlichting
-  "Slow whoop" ontruimingsmelder
-  Handmelder
-  Brandmeldcentrale
-  Blusdeken


R.K. Basisschool
"De Sprong"
 Wegeasterdijk 58
 8941 ZX Leeuwarden



Industrieweg 15-20
 Postbus 91
 7940 AB Meppel
 Tel: 0522-252 299
 Fax: 0522-262 465
 www.onderwijsbureau-meppel.nl

Datum getek. : December 2019
 Tekenaar : C. Beute
 Schaal : A3 formaat is ca. 1:200

Brin nummer : **09KF-N1**
 Omschrijving : B.G.

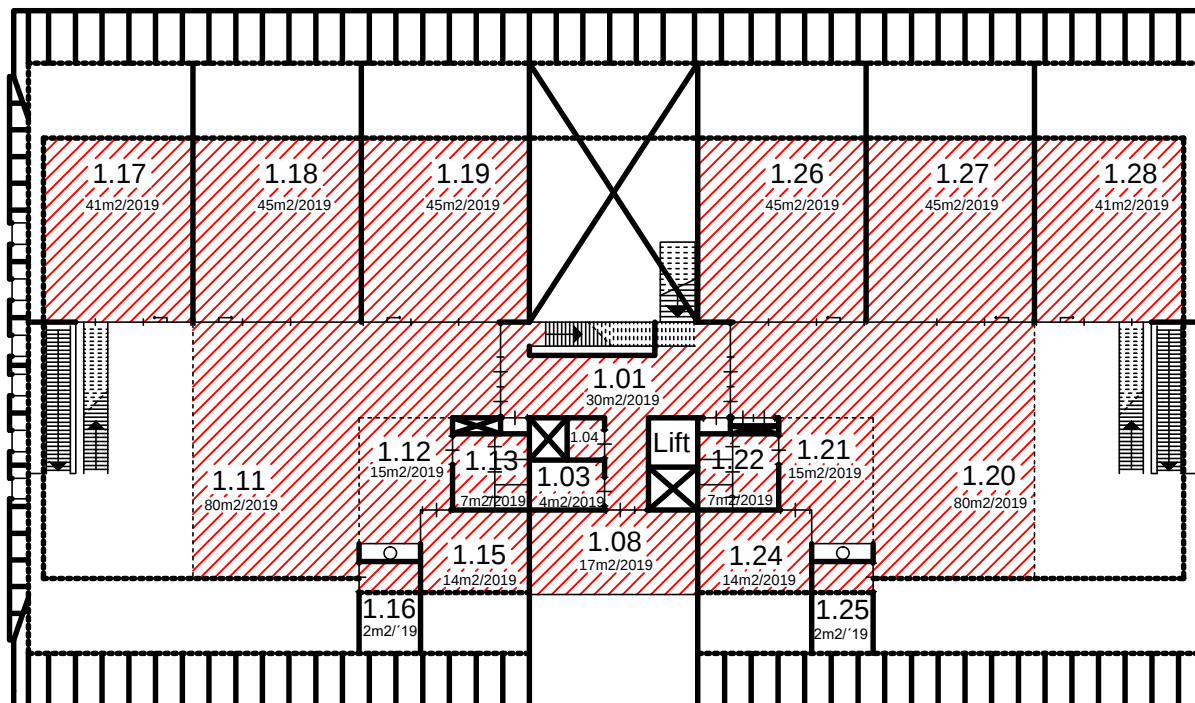

PLAFOND

Systeem	Gipsplaat	HWC	Schrootjes	Hout	Akoestisch	Perfoplaat

R.K. Basisschool
"De Sprong"
Wegeasterdijk 58
8941 ZX Leeuwarden



Industrieweg 15-20
Postbus 91
7940 AB Meppel
Tel: 0522-252 299
Fax: 0522-262 465
www.onderwijsbureau-meppel.nl

Datum getek. : December 2019
Tekenaar : C. Beute
Schaal : A3 formaat is ca. 1:200

Brin nummer : **09KF-N1**
Omschrijving : B.G.