


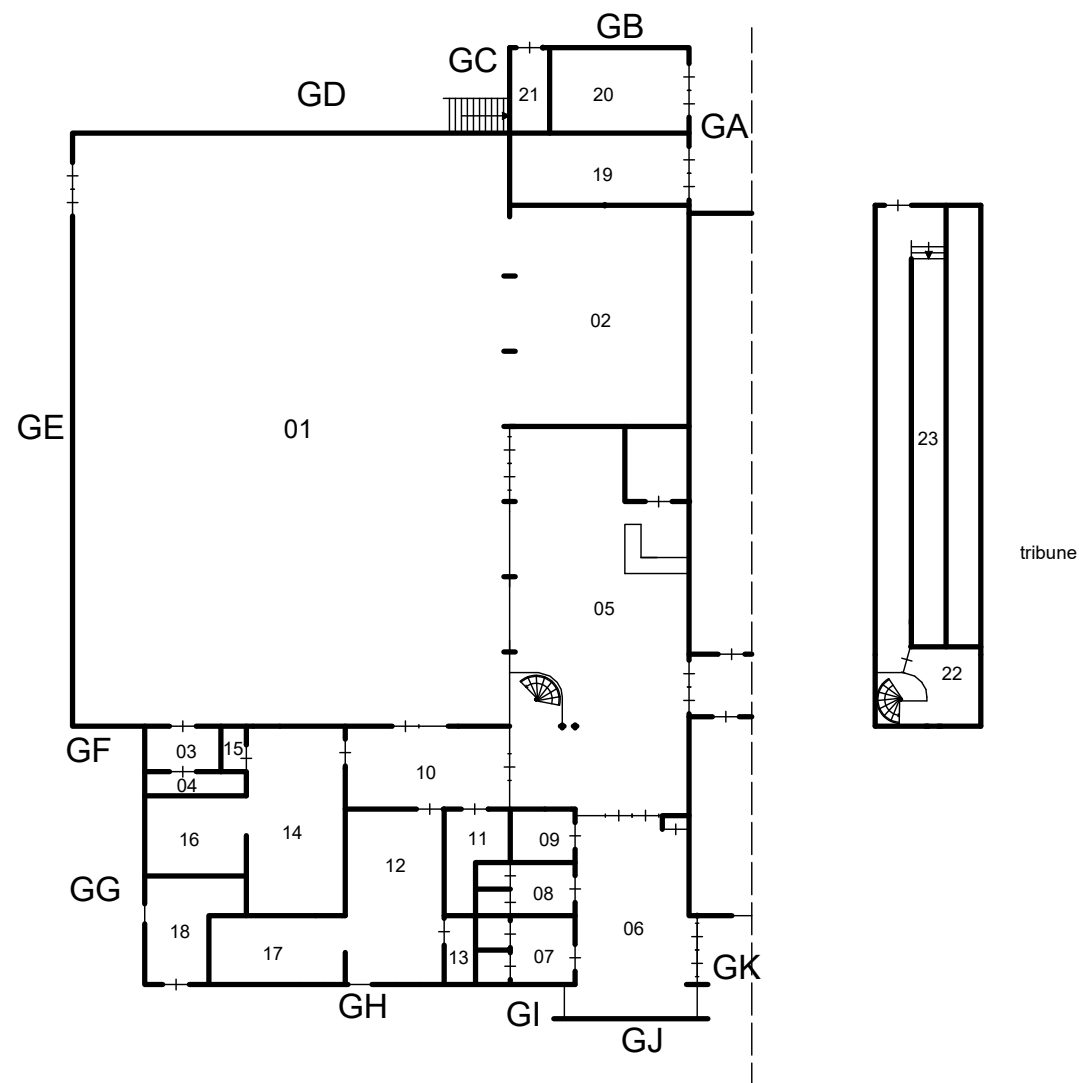

RENVOOI:

Omschrijving	Ruimte(s)
Sporthal	01,02
Kleedkamer H	12
Doucheruimte H	17
Kleedkamer D	14
Doucheruimte D	16
Kantine	5
CV ruimte	18
Meterkast	6
Hal	6
MiVa Toilet	9
Toiletten	4,7,8
Toiletten	13,15
Entree	6
Magazijn	20,21
Overige ruimtes	00

Gymgebouw "de Singel"

v.d. Looswei 4
8615 LV Blauwhuis

Datum getek. : Januari 2022


Tekenaar : R. Hovenga

Schaal : A3 formaat is ca. 1:200



Brin nummer : **09ND**

Omschrijving : Begane grond

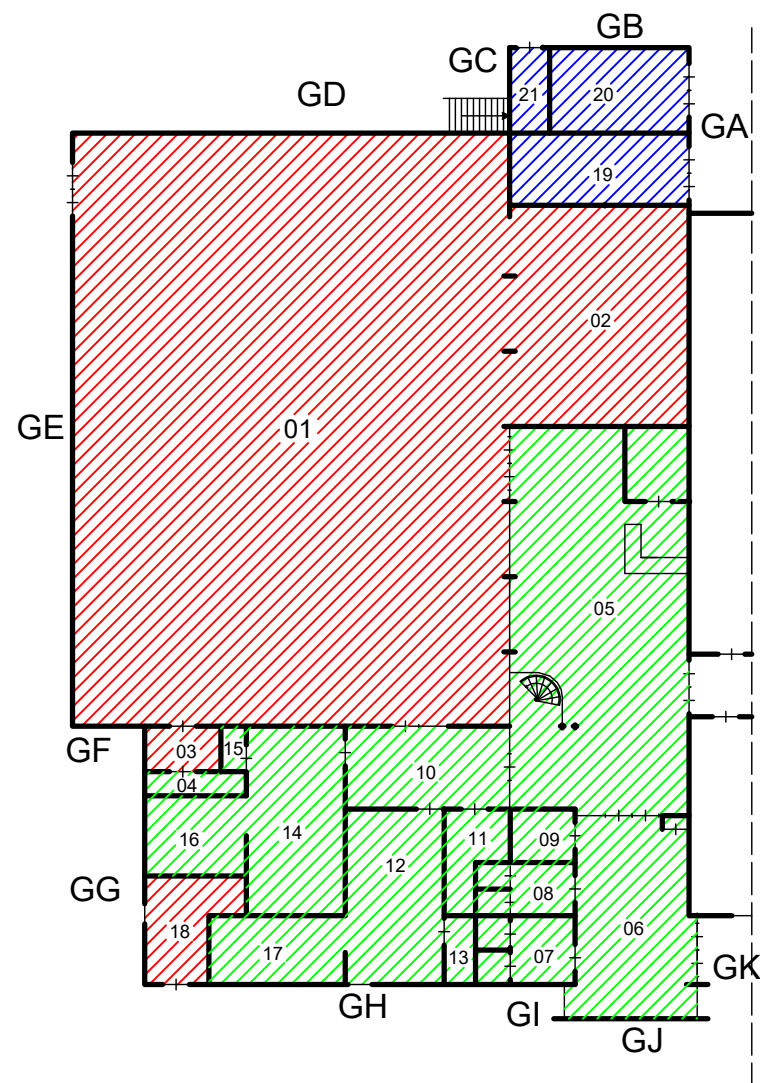

tribune

BOUWJAAR

1988

2001

2006 (intern)



Gymgebouw "de Singel"

v.d. Looswei 4
8615 LV Blauwhuis

Datum getek. : Januari 2022

Tekenaar : R. Hovenga



Schaal : A3 formaat is ca. 1:200



onderwijs
bureau
meppel

Brin nummer : **09ND**

Omschrijving : Begane grond

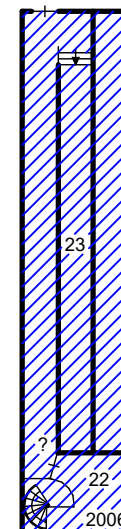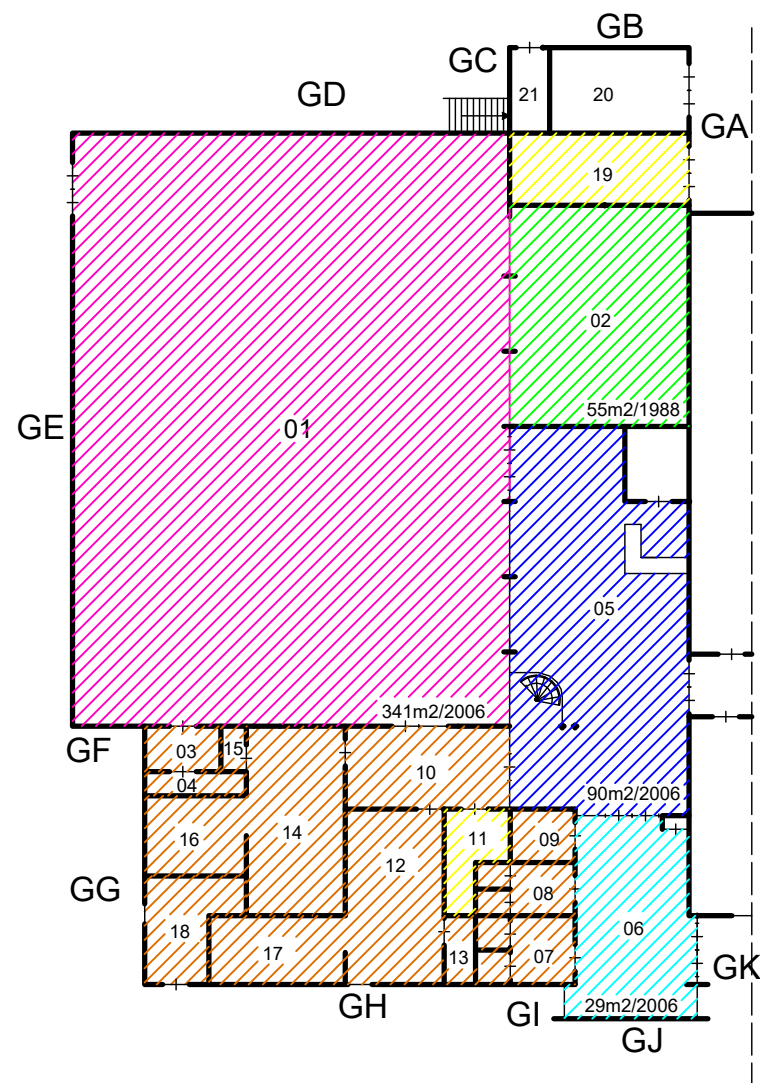

tribune

VLOER

Tapijt	Linoleum	Hout	Coating	Tegels	Pulastic	Coral

Gymgebouw "de Singel"


v.d. Looswei 4
8615 LV Blauwhuis



Datum getek. : Januari 2022
Tekenaar : R. Hovenga
Schaal : A3 formaat is ca. 1:200

Brin nummer : **09ND**
Omschrijving : Begane grond

-  Rookmelder
-  Brandmelder
-  Brandslanghaspel
-  Draagbaar blustoestel
-  Noodarmatuur met pictogram "UIT"
-  Noodarmatuur met pictogram "NOODUITGANG"
-  Noodverlichting
-  "Slow whoop" ontruimingsmelder
-  Handmelder
-  Brandmeldcentrale
-  Blusdeken

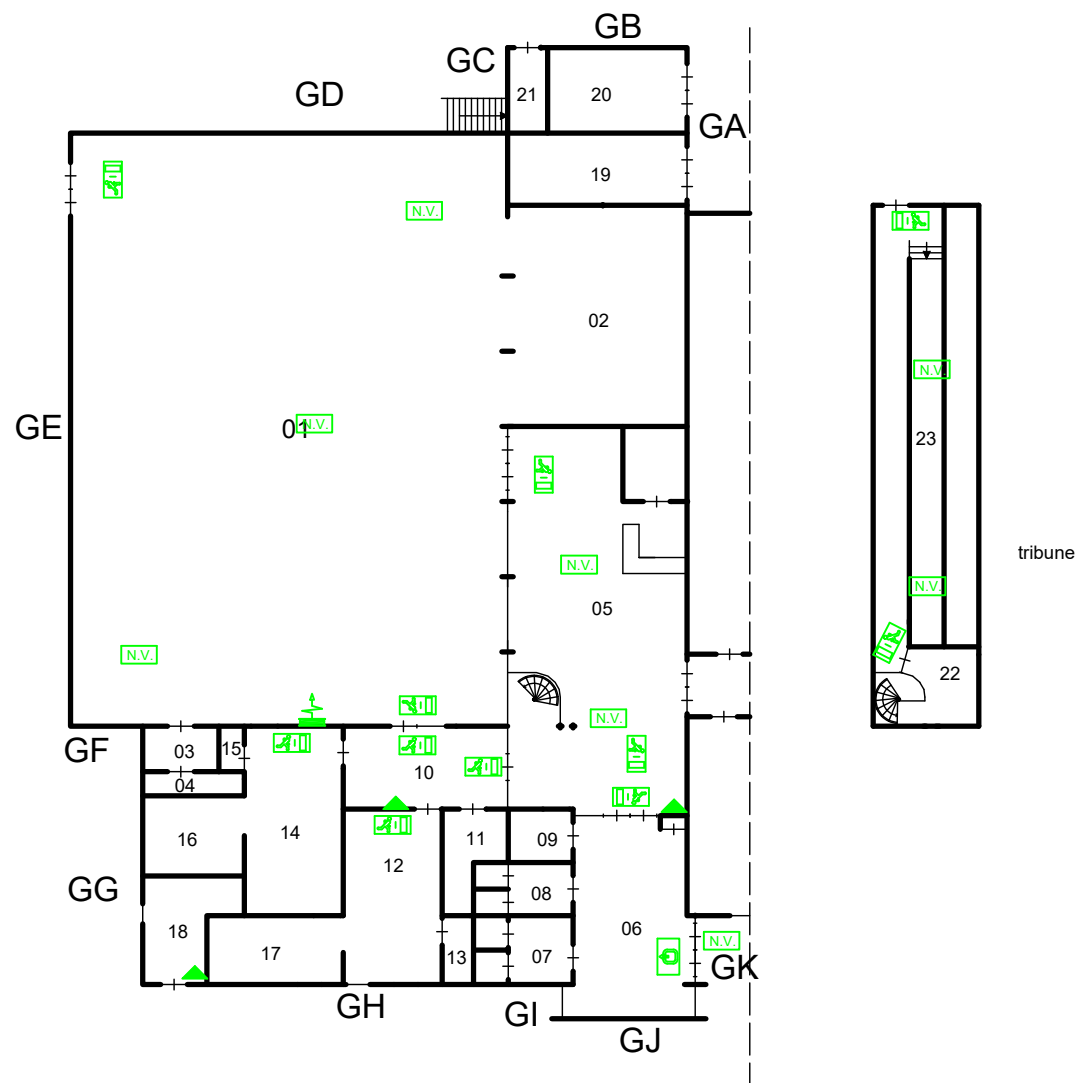



Gymgebouw "de Singel"

v.d. Looswei 4
8615 LV Blauwhuis

Datum getek. : Januari 2022
Tekenaar : R. Hovenga
Schaal : A3 formaat is ca. 1:200



Brin nummer : **09ND**
Omschrijving : Begane grond

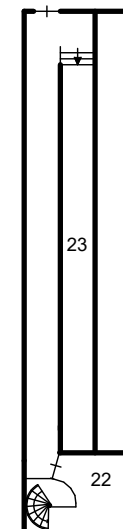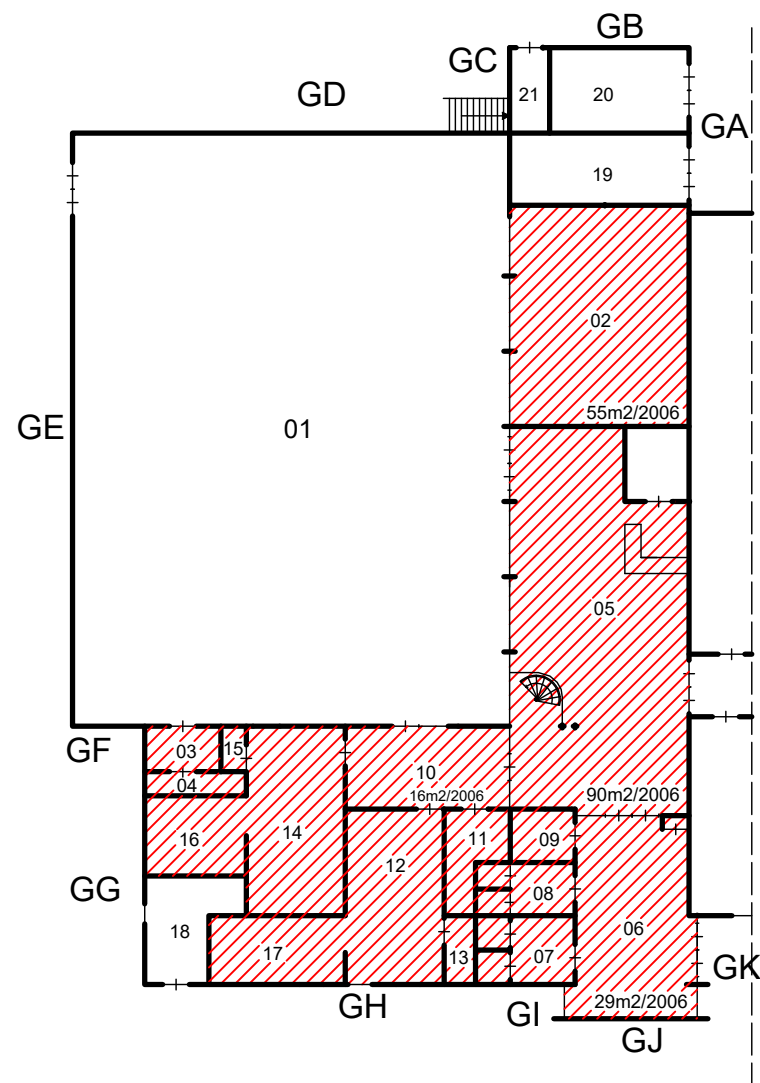

tribune

PLAFOND

Systeem	Gipsplaat	HWC plaat	Schrootjes	Stucwerk

Gymgebouw "de Singel"

v.d. Looswei 4
8615 LV Blauwhuis

Datum getek. : Januari 2022
Tekenaar : R. Hovenga
Schaal : A3 formaat is ca. 1:200



Brin nummer : **09ND**
Omschrijving : Begane grond