


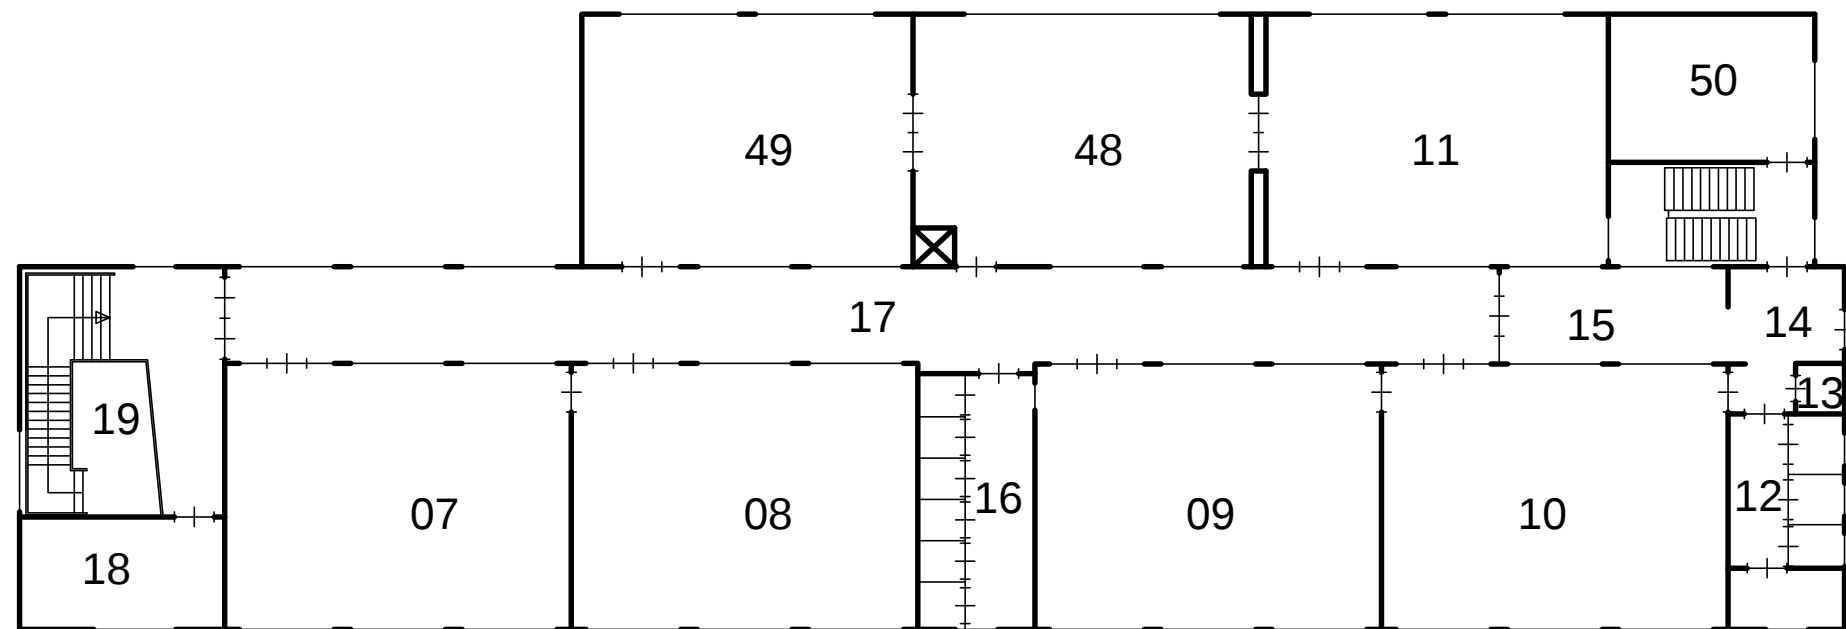

#### RENVOOI:

| Omschrijving      | Ruimte(s)   |
|-------------------|-------------|
| Lokalen           | 07,08,09,10 |
| Lokalen           | 11,48,49    |
| Gemeensch. ruimte |             |
| Speellokaal       |             |
| Directiekamer     |             |
| Personeelskamer   |             |
| CV ruimte         |             |
| Meterkast         |             |
| Serverruimte      | 18          |
| Personeelstoilet  |             |
| Toiletten         | 12,16       |
| Toiletten         |             |
| Entree            |             |
| Magazijn          | 18          |
| Overige ruimtes   |             |

R.K. Basisschool


"sint Thomas"

Averkampstraat 10  
8916 EL Leeuwarden

Datum getek. : November 2019

Tekenaar : C. Beute

Schaal : A3 formaat is ca. 1:200

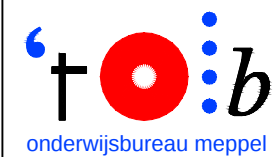

onderwijsbureau meppel


Industrieweg 15-20  
Postbus 91  
7940 AB Meppel  
Tel: 0522-252 299  
Fax: 0522-262 465  
www.onderwijsbureau-meppel.nl

Brin nummer :

11KJ

Omschrijving :

1.V.

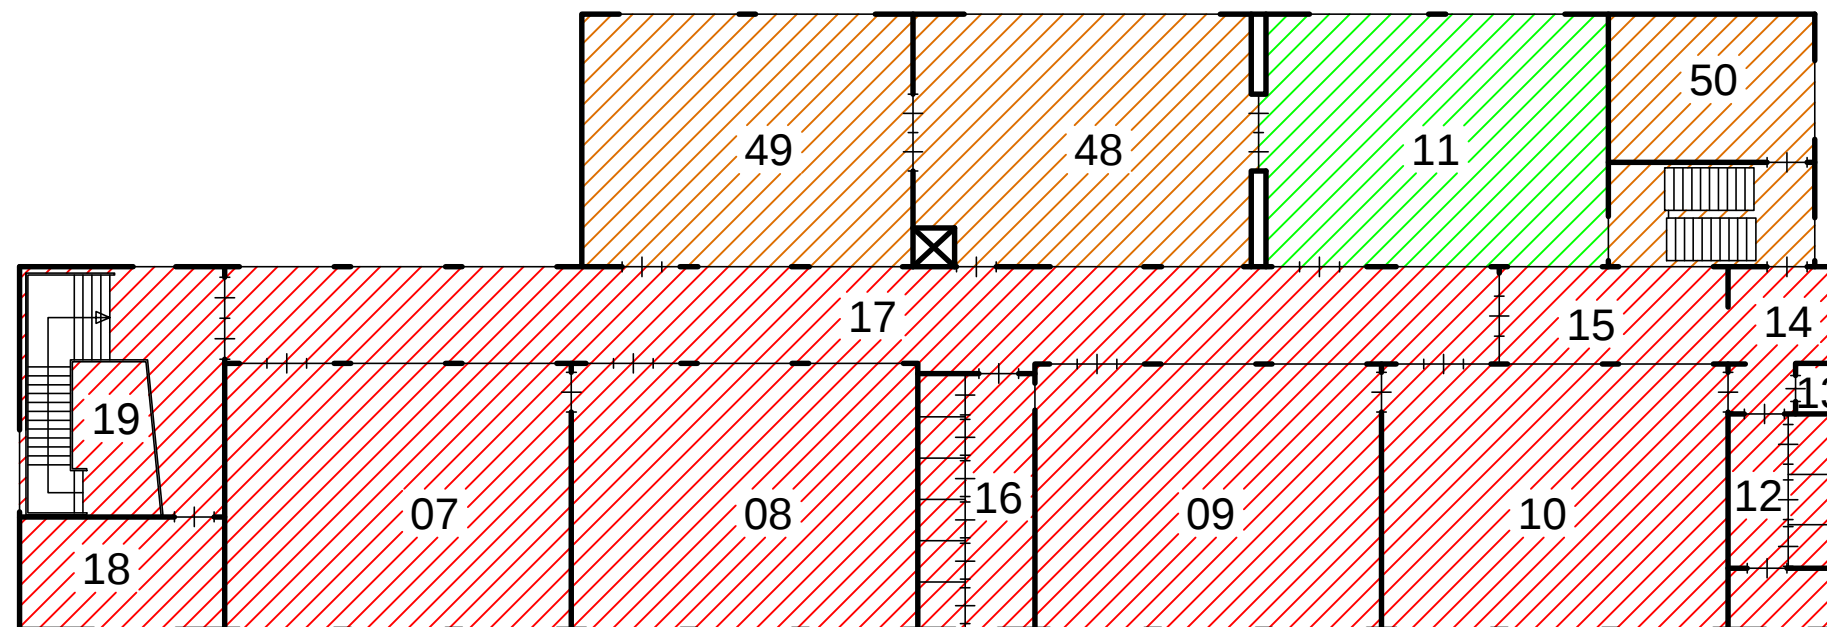

BOUWJAAR


1957

1987

1997

2001

2019

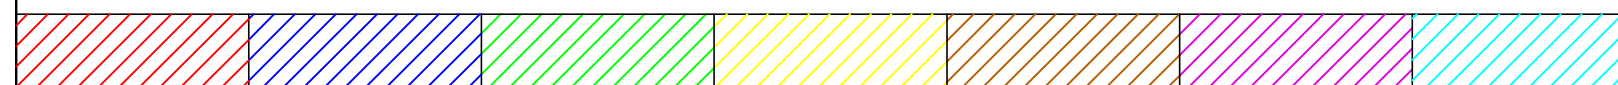

R.K. Basisschool  
"sint Thomas"  
Averkampstraat 10  
8916 EL Leeuwarden

Datum getek. : November 2019

Tekenaar : C. Beute

Schaal : A3 formaat is ca. 1:200




Industrieweg 15-20  
Postbus 91  
7940 AB Meppel  
Tel: 0522-252 299  
Fax: 0522-262 465  
www.onderwijsbureau-meppel.nl

Brin nummer :

11KJ

Omschrijving :


1.V.

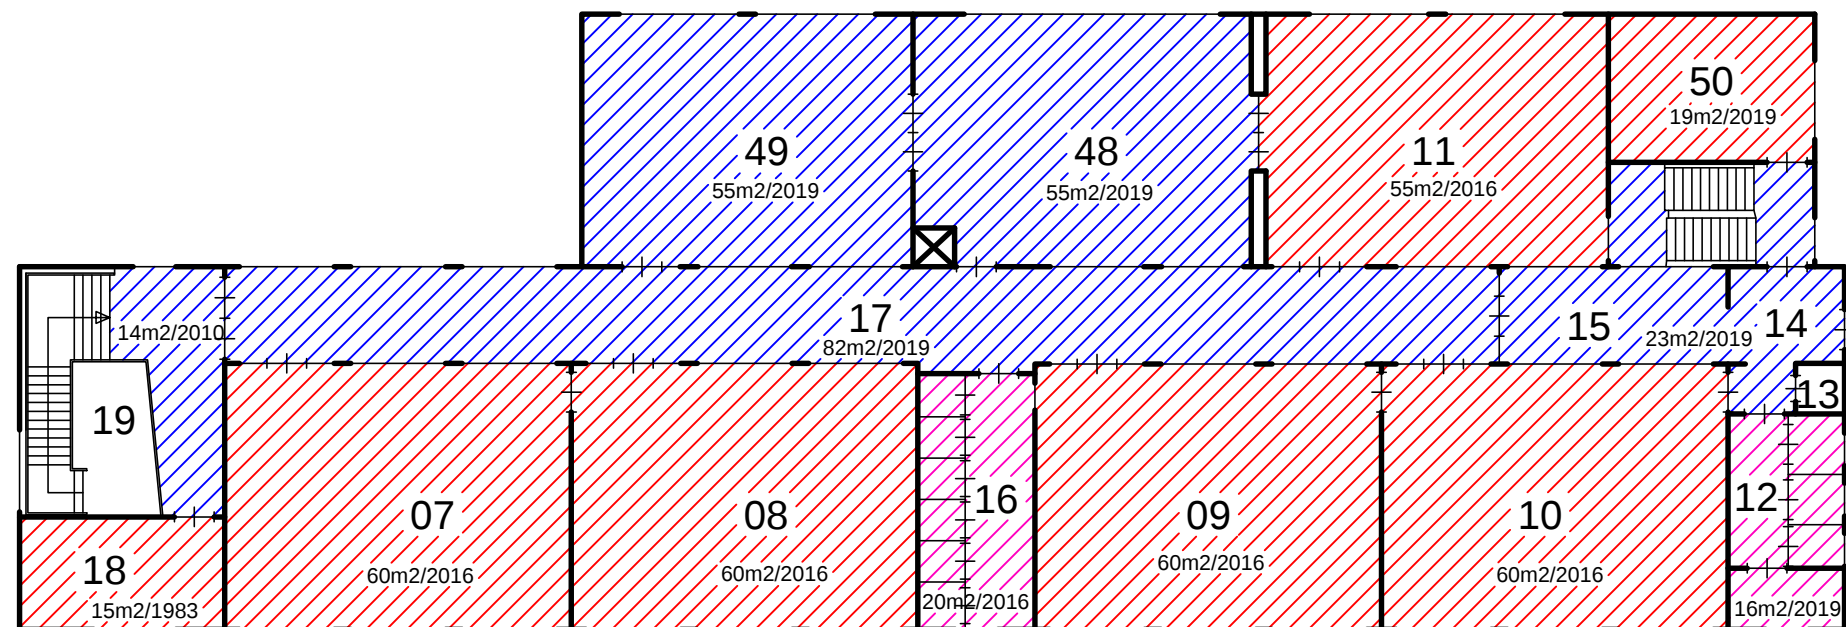

# VLOER

| Tapijt | Linoleum | Sportvloer | Coral | Tegels | PVC |
|--------|----------|------------|-------|--------|-----|
|        |          |            |       |        |     |

|                                                                                                  |  |   |      |
|--------------------------------------------------------------------------------------------------|--|---|------|
| <p>R.K. Basisschool<br/>"sint Thomas"<br/>Averkampstraat 10<br/>8916 EL Leeuwarden</p>           |  | <p><br/>Industrieweg 15-20<br/>Postbus 91<br/>7940 AB Meppel<br/>Tel: 0522-252 299<br/>Fax: 0522-262 465<br/>www.onderwijsbureau-meppel.nl</p> |      |
| <p>Datum getek. : November 2019<br/>Tekenaar : C. Beute<br/>Schaal : A3 formaat is ca. 1:200</p> |  | Brin nummer :   | 11KJ |
|                                                                                                  |  | Omschrijving :   | 1.V. |

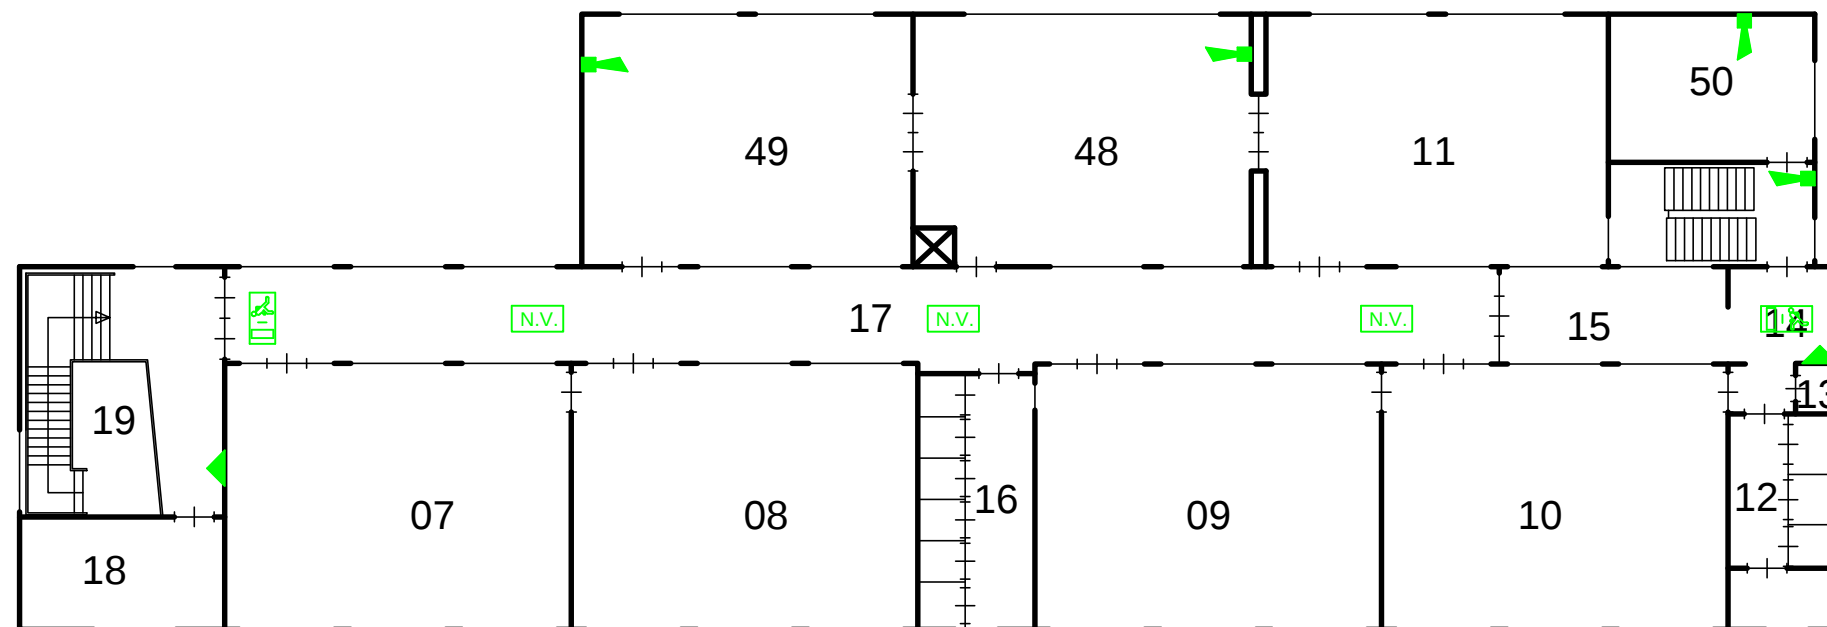

-  Brandmelder
-  Brandslanghaspel
-  Draagbaar blustoestel
-  Noodarmatuur met pictogram "UIT"
-  Noodarmatuur met pictogram "NOODUITGANG"
-  Noodverlichting
-  "Slow whoop" ontruimingsmelder
-  Handmelder
-  Brandmeldcentrale
-  Blusdeken


R.K. Basisschool  
**"sint Thomas"**  
 Averkampstraat 10  
 8916 EL Leeuwarden

Datum getek. : November 2019  
 Tekenaar : C. Beute  
 Schaal : A3 formaat is ca. 1:200



Industrieweg 15-20  
 Postbus 91  
 7940 AB Meppel  
 Tel: 0522-252 299  
 Fax: 0522-262 465  
[www.onderwijsbureau-meppel.nl](http://www.onderwijsbureau-meppel.nl)

Brin nummer : **11KJ**  
 Omschrijving : 1.V.

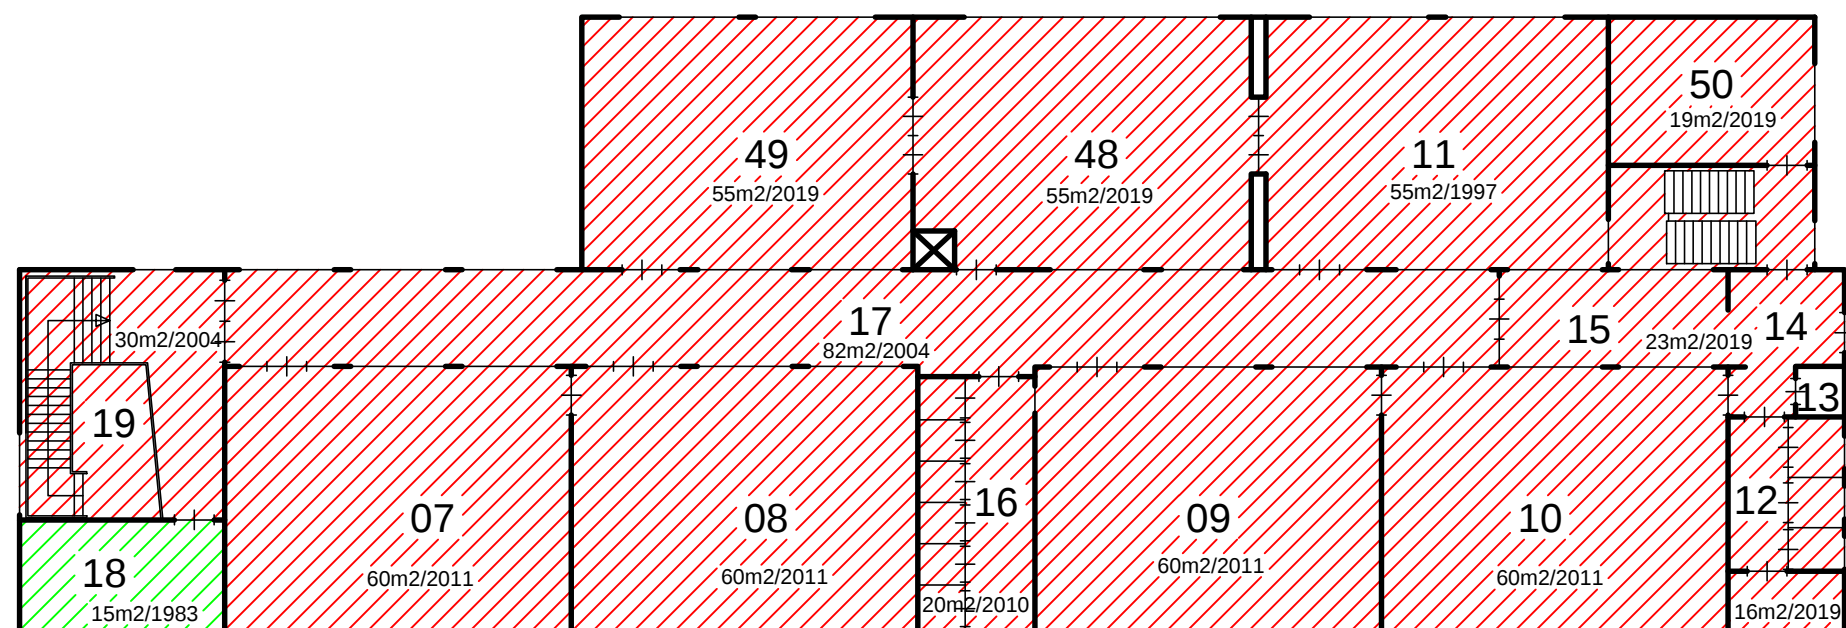

# PLAFOND

| Systeem | Gipsplaat | Zachtboard | HWC-plaat | Schrootjes |
|---------|-----------|------------|-----------|------------|
|         |           |            |           |            |

|                                                                                                  |  |   |      |
|--------------------------------------------------------------------------------------------------|--|---|------|
| <p>R.K. Basisschool<br/>"sint Thomas"<br/>Averkampstraat 10<br/>8916 EL Leeuwarden</p>           |  | <p><br/>Industrieweg 15-20<br/>Postbus 91<br/>7940 AB Meppel<br/>Tel: 0522-252 299<br/>Fax: 0522-262 465<br/>www.onderwijsbureau-meppel.nl</p> |      |
| <p>Datum getek. : November 2019<br/>Tekenaar : C. Beute<br/>Schaal : A3 formaat is ca. 1:200</p> |  | Brin nummer :   | 11KJ |
|                                                                                                  |  | Omschrijving :   | 1.V. |