


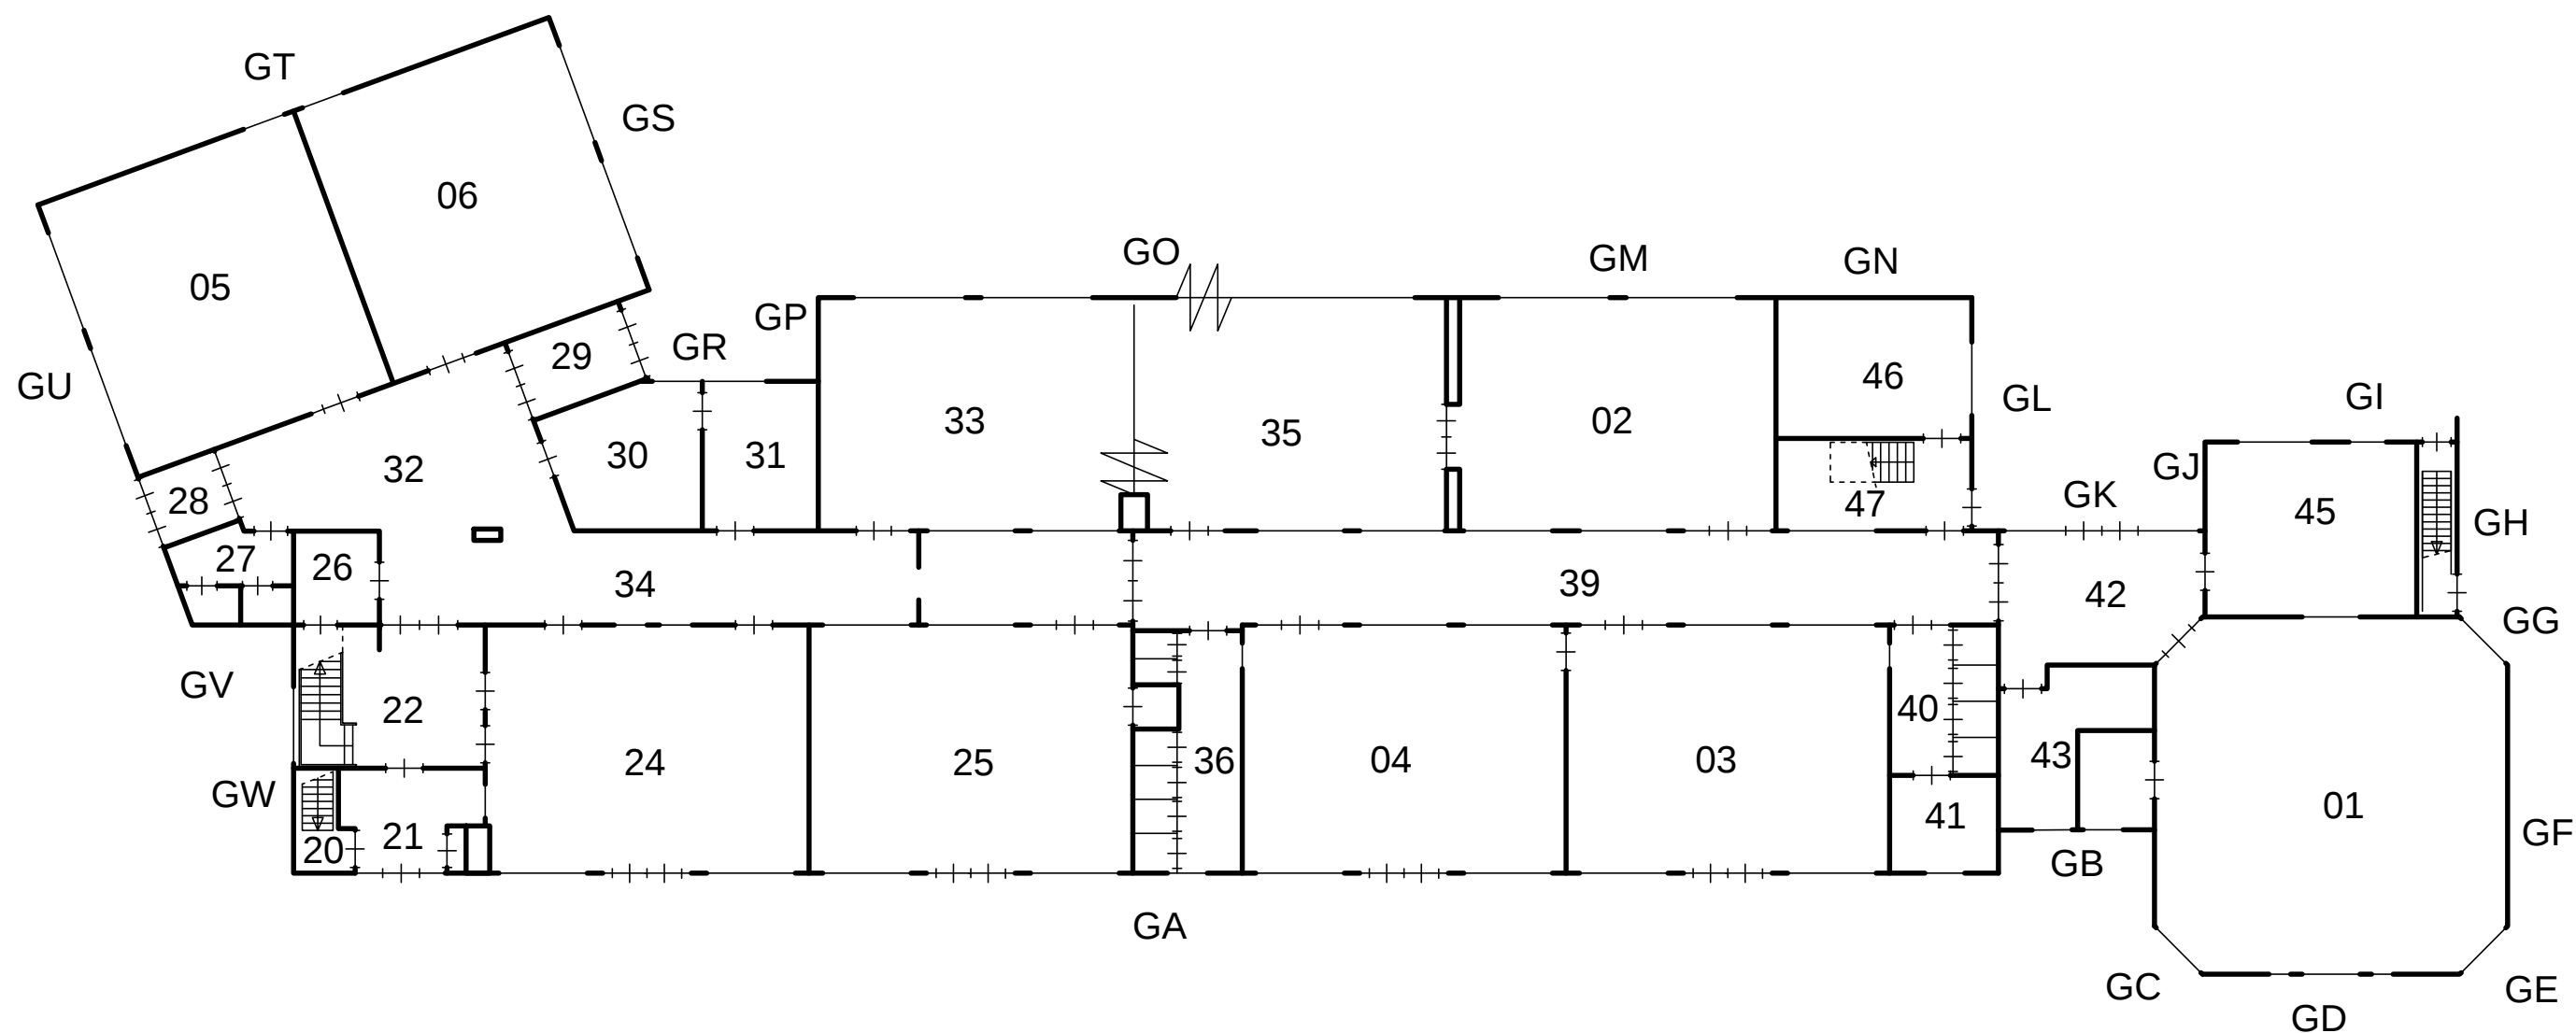

RENVOOI:

Omschrijving	Ruimte(s)
Lokalen	02,03,04,05
Lokalen	06,24,25,33
Gemeensch. ruimte	32
Speellokaal	01
Directiekamer	30
Personeelskamer	24
CV ruimte	20,26
Meterkast	21
Serverruimte	
Personeelstoilet	23
Toiletten	27,36
Toiletten	40
Entree	26
Magazijn	44
Overige ruimtes	43 IB/RT

R.K. Basisschool
"Sint Thomas"
 Averkampstraat 10
 8916 EL Leeuwarden


Datum getek. : November 2019
 Tekenaar : C. Beute
 Schaal : niet op schaal




onderwijsbureau meppel


Industrieweg 15-20
 Postbus 91
 7940 AB Meppel
 Tel: 0522-252 299
 Fax: 0522-262 465
 www.onderwijsbureau-meppel.nl


Brin nummer : **11KJ**
 Omschrijving : Begane grond

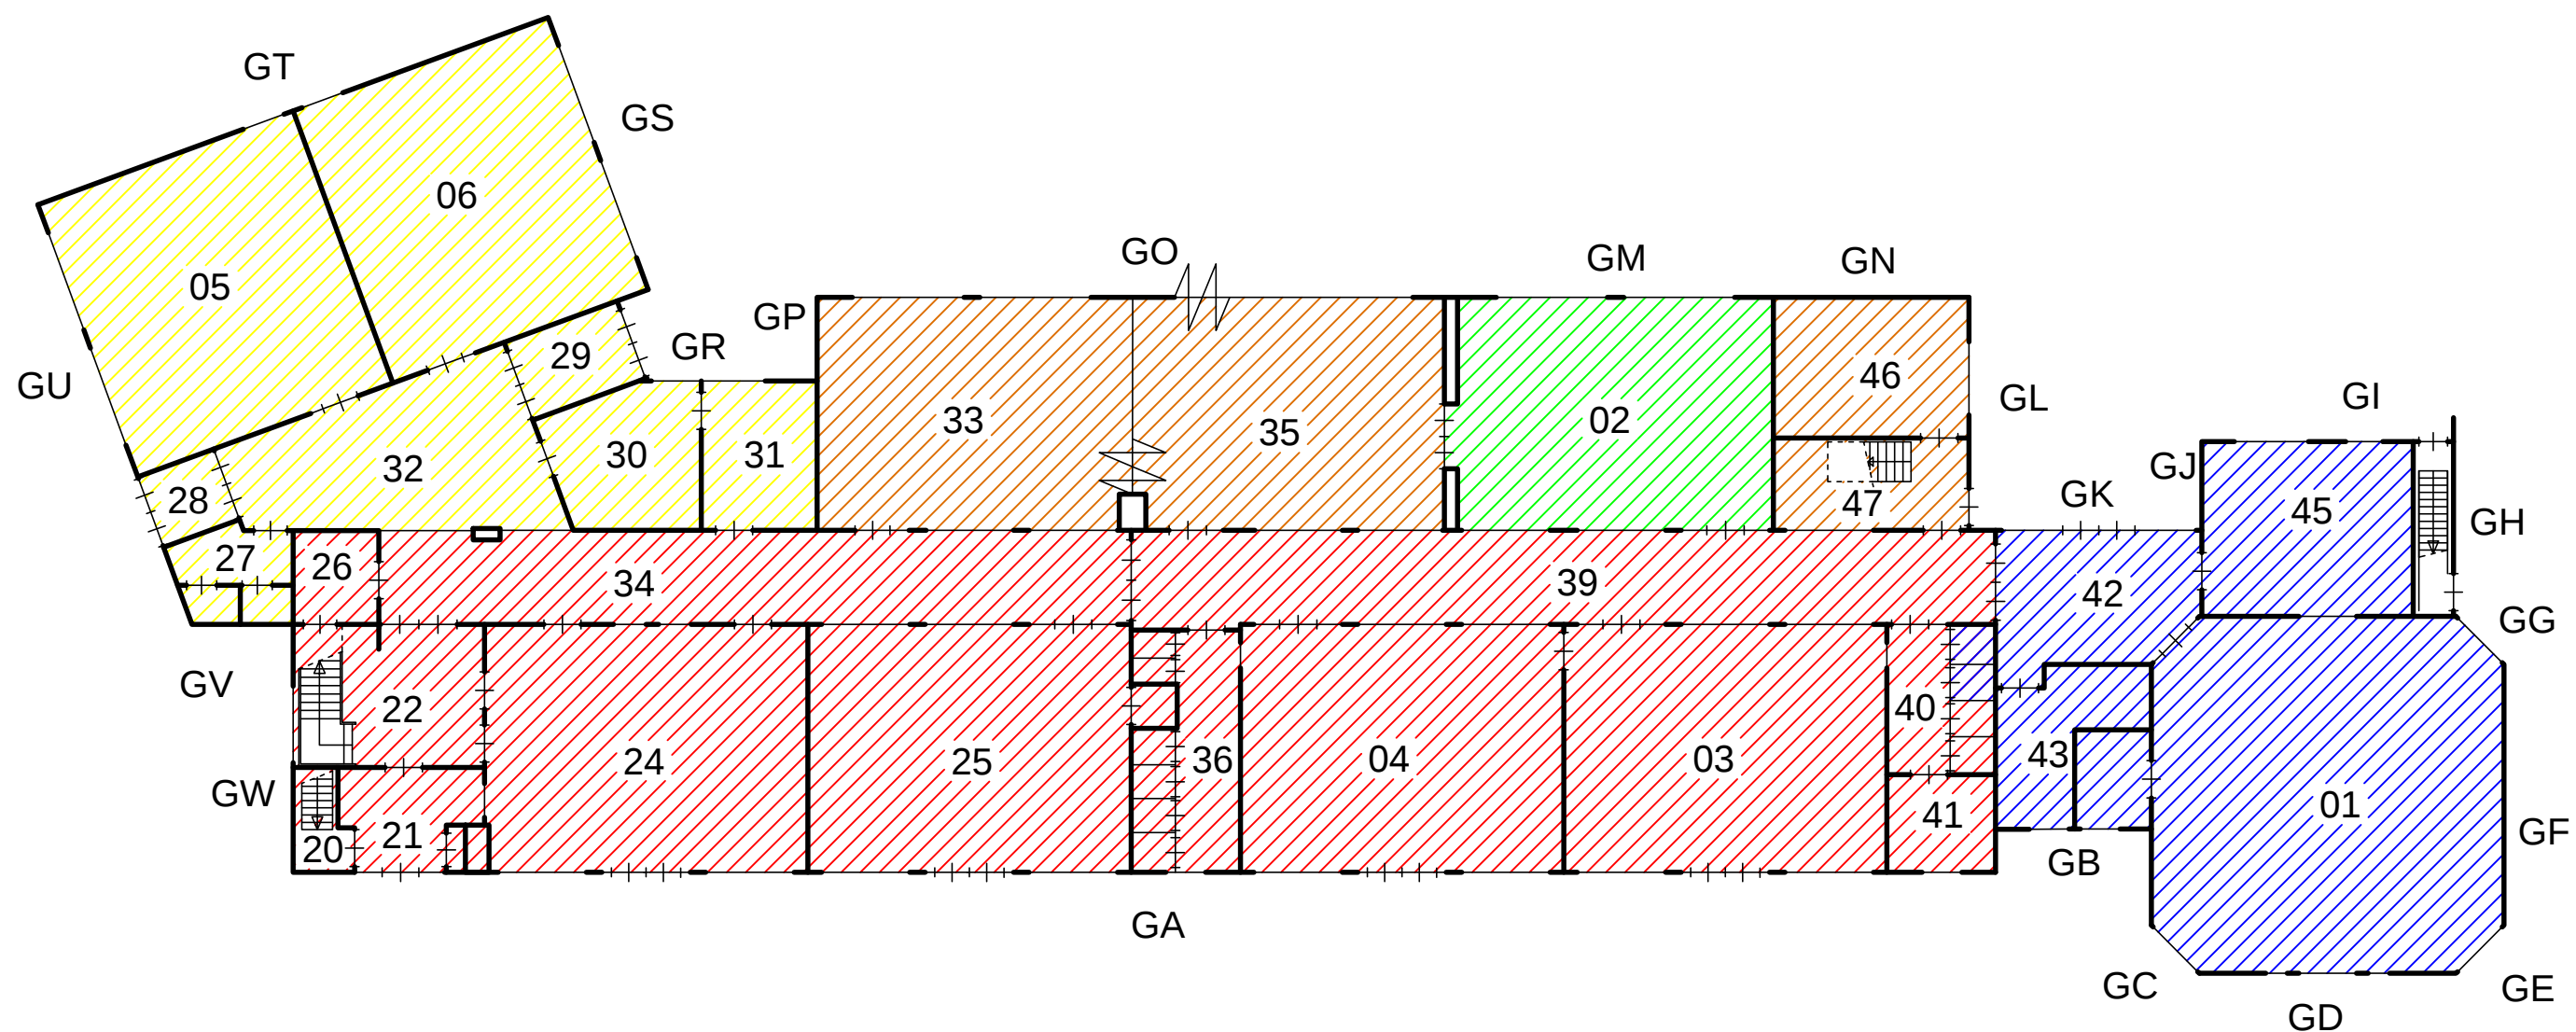

BOUWJAAR

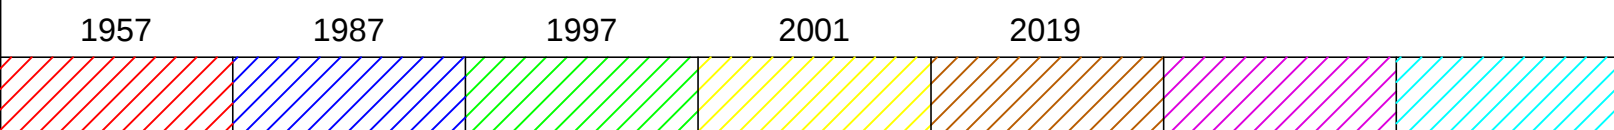

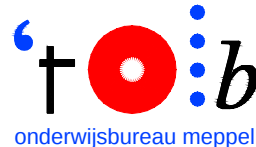R.K. Basisschool "Sint Thomas" Averkampstraat 10 8916 EL Leeuwarden		 Industrieweg 15-20 Postbus 91 7940 AB Meppel Tel: 0522-252 299 Fax: 0522-262 465 www.onderwijsbureau-meppel.nl	
Datum getek. : November 2019 Tekenaar : C. Beute Schaal : niet op schaal		Brin nummer :	11KJ
		Omschrijving :	Begane grond

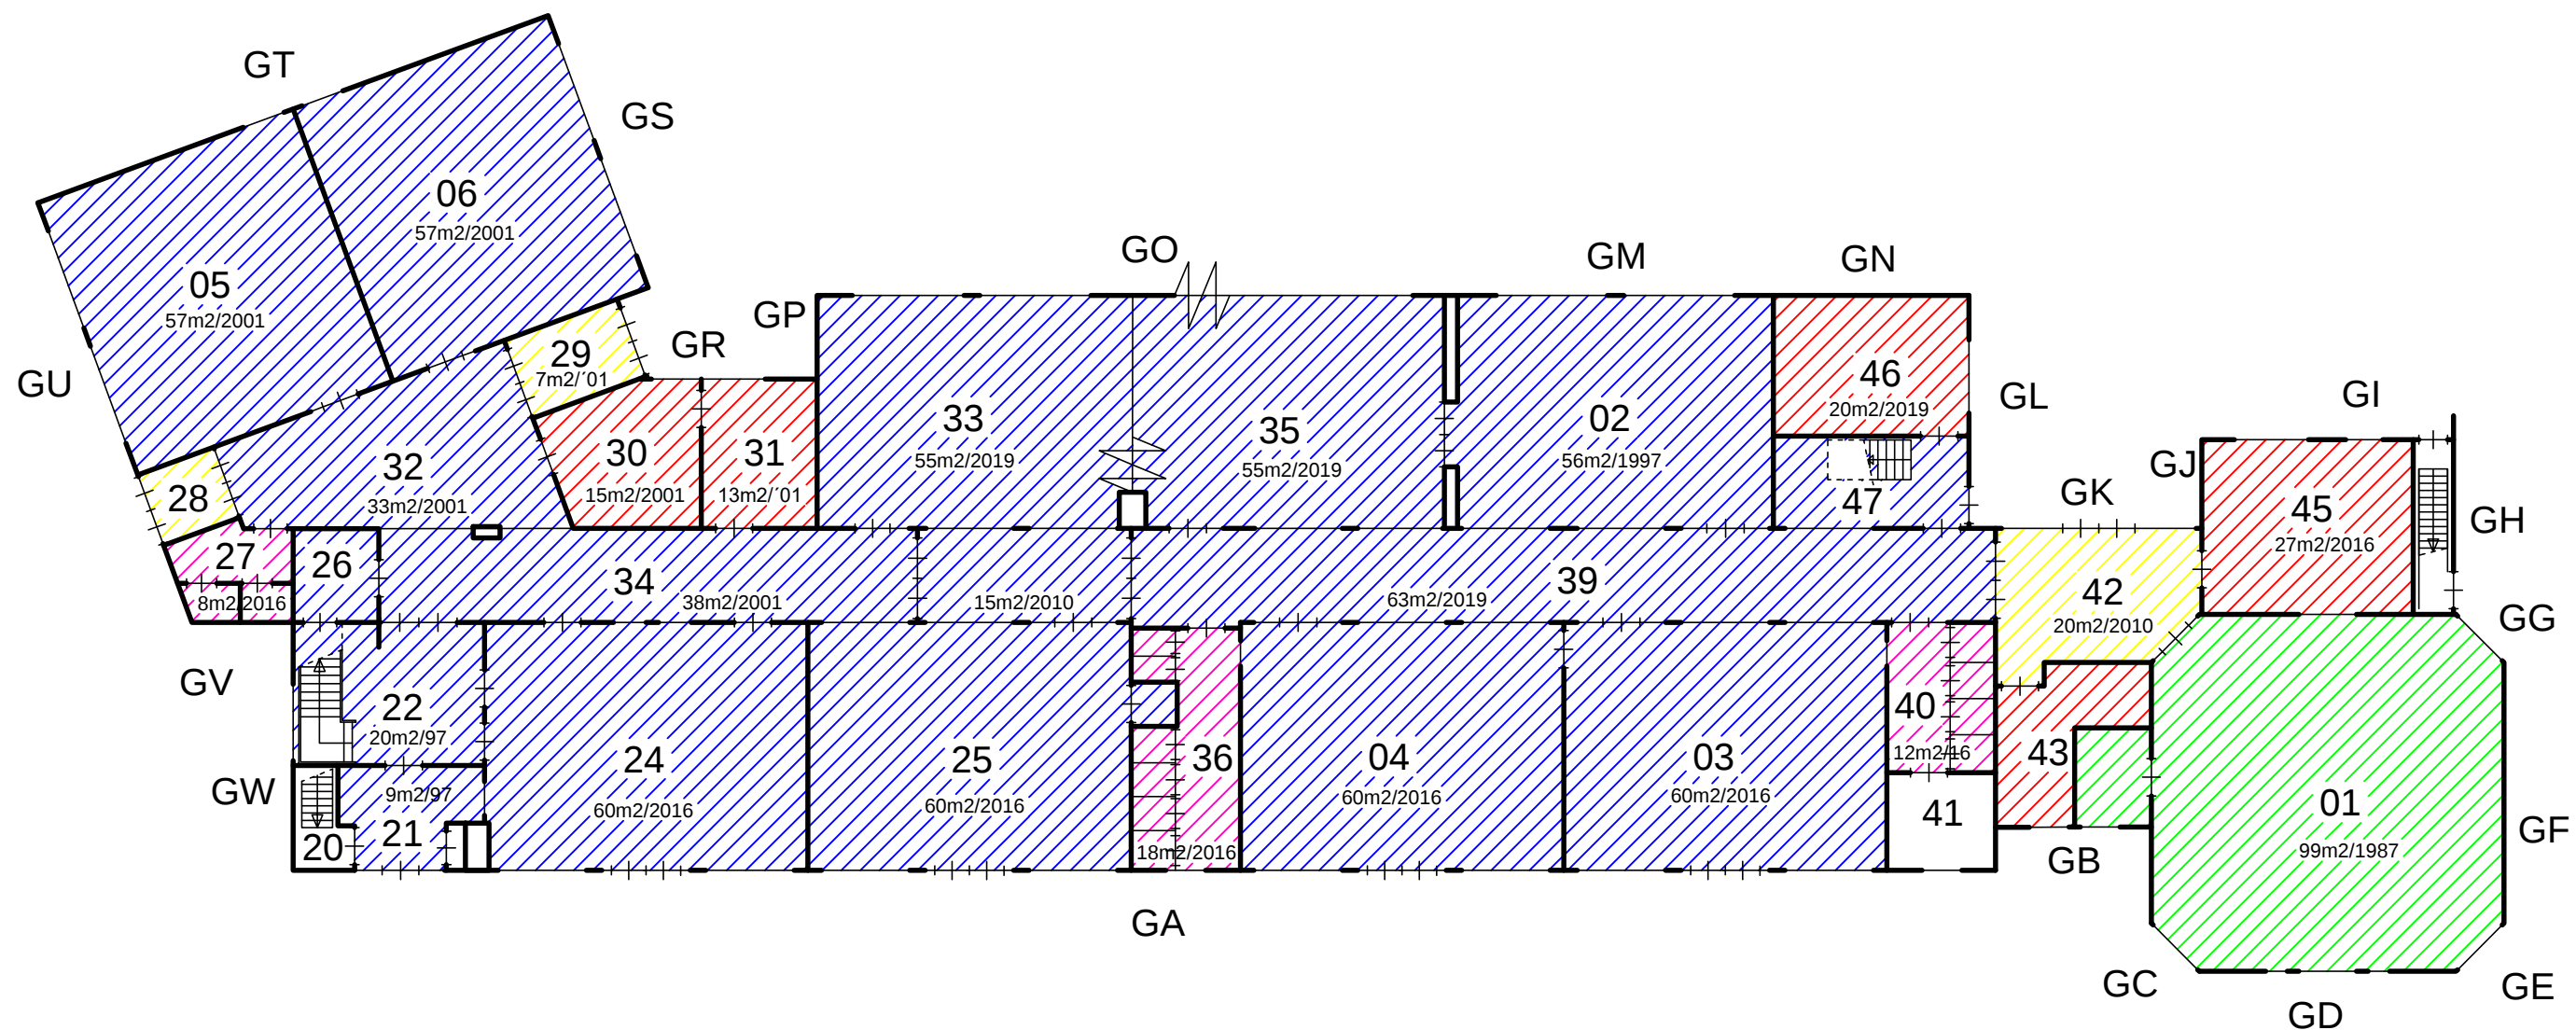

VLOER

Tapijt	Linoleum	Sportvloer	Coral	Tegels	PVC


R.K. Basisschool
"Sint Thomas"
Averkampstraat 10
8916 EL Leeuwarden

Datum getek. : November 2019
Tekenaar : C. Beute
Schaal : niet op schaal



Industrieweg 15-20
Postbus 91
7940 AB Meppel
Tel: 0522-252 299
Fax: 0522-262 465
www.onderwijsbureau-meppel.nl

Brin nummer : 11KJ
Omschrijving : Begane grond

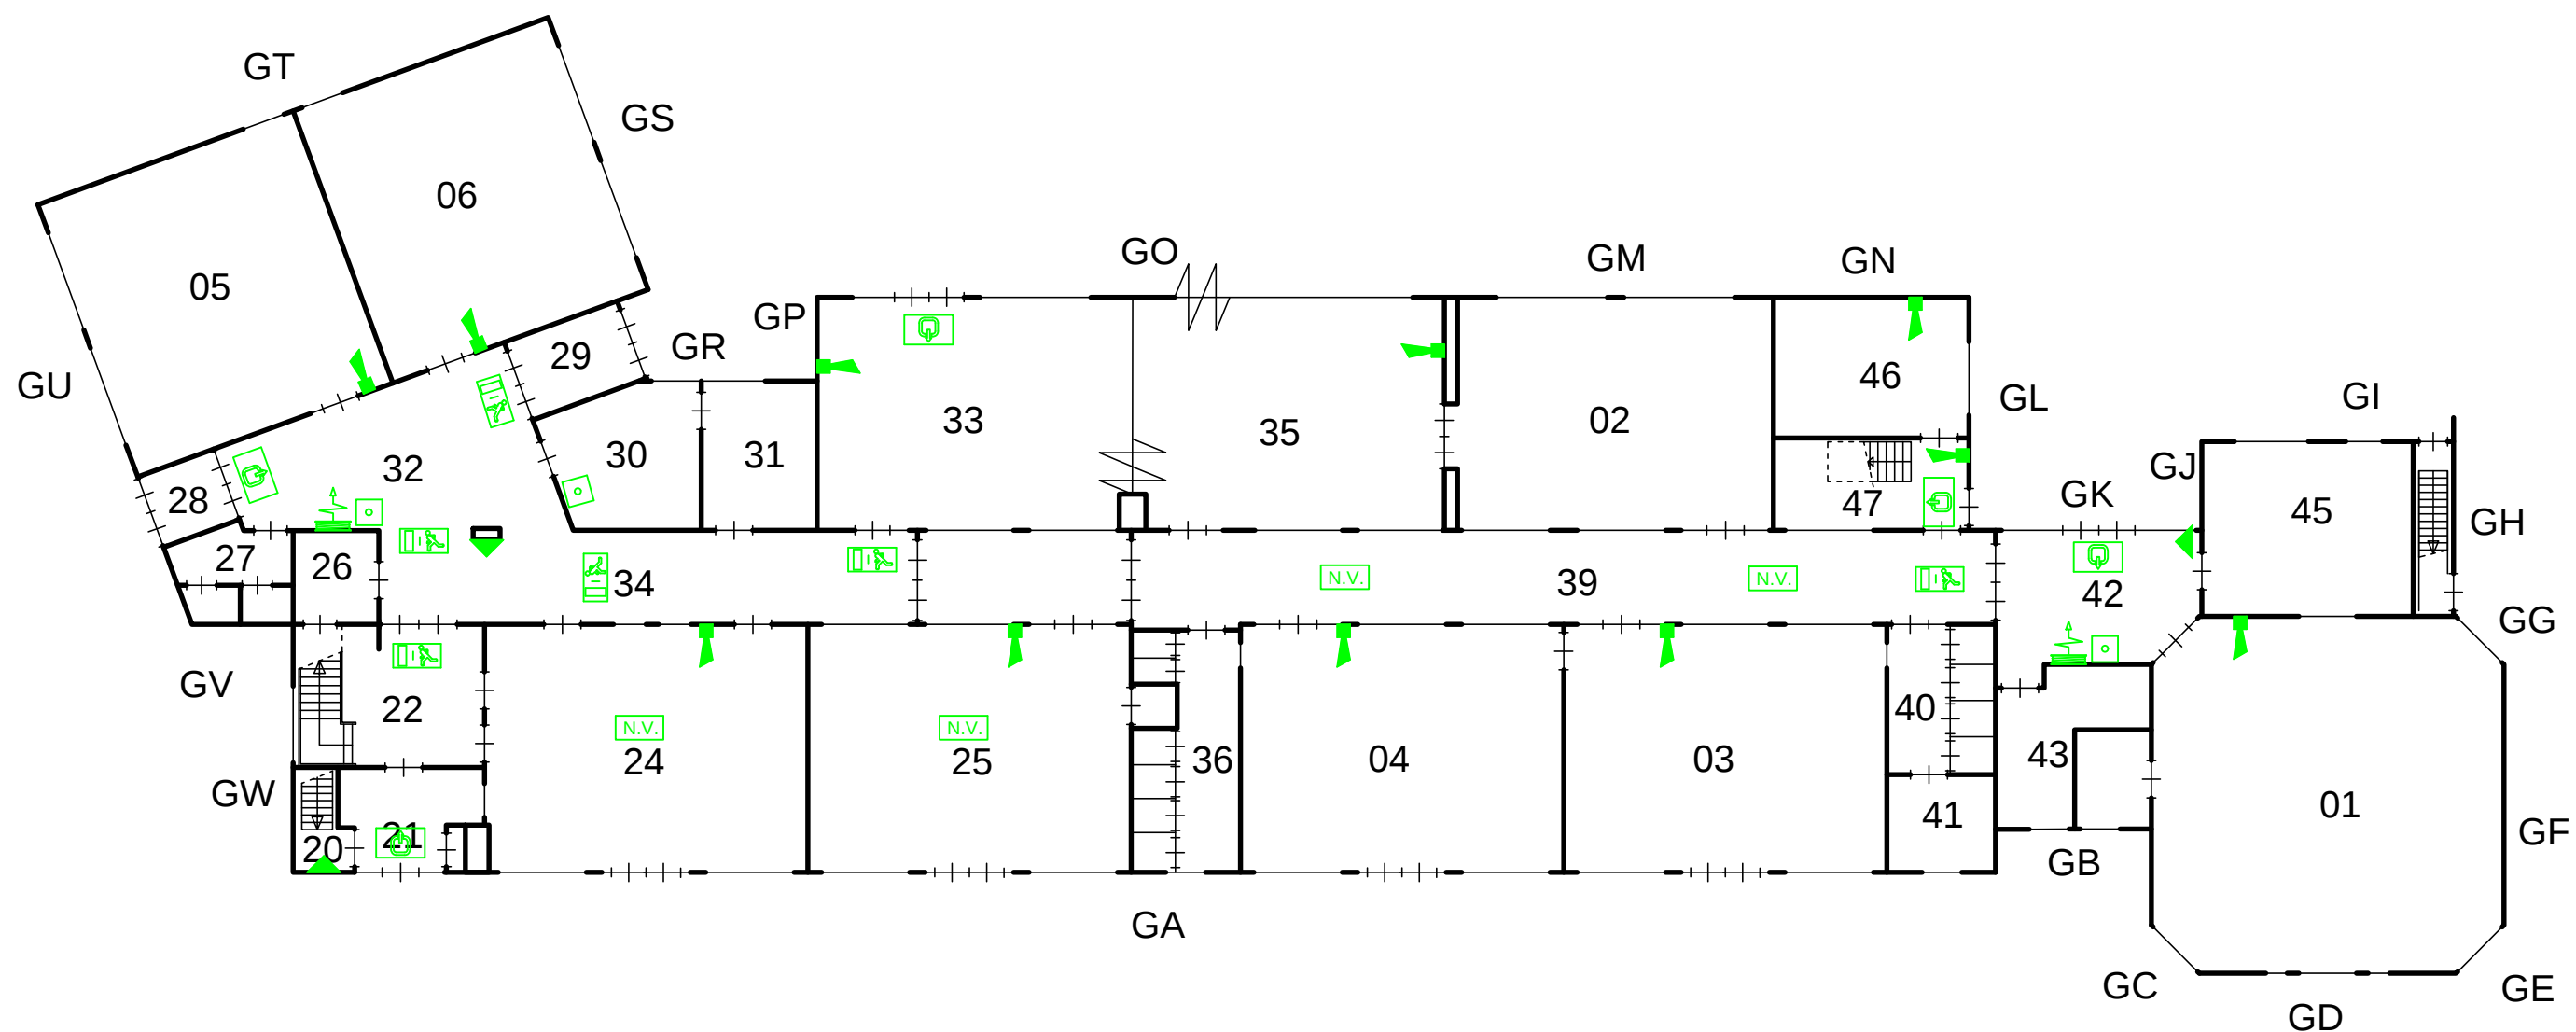

-  Brandmelder
-  Brandslanghaspel
-  Draagbaar blustoestel
-  Noodarmatuur met pictogram "UIT"
-  Noodarmatuur met pictogram "NOODUITGANG"
-  Noodverlichting
-  "Slow whoop" ontruimingsmelder
-  Handmelder
-  Brandmeldcentrale
-  Blusdeken


R.K. Basisschool
"Sint Thomas"
 Averkampstraat 10
 8916 EL Leeuwarden

Datum getek. : November 2019
 Tekenaar : C. Beute
 Schaal : niet op schaal



Industrieweg 15-20
 Postbus 91
 7940 AB Meppel
 Tel: 0522-252 299
 Fax: 0522-262 465
www.onderwijsbureau-meppel.nl

Brin nummer : **11KJ**
 Omschrijving : Begane grond

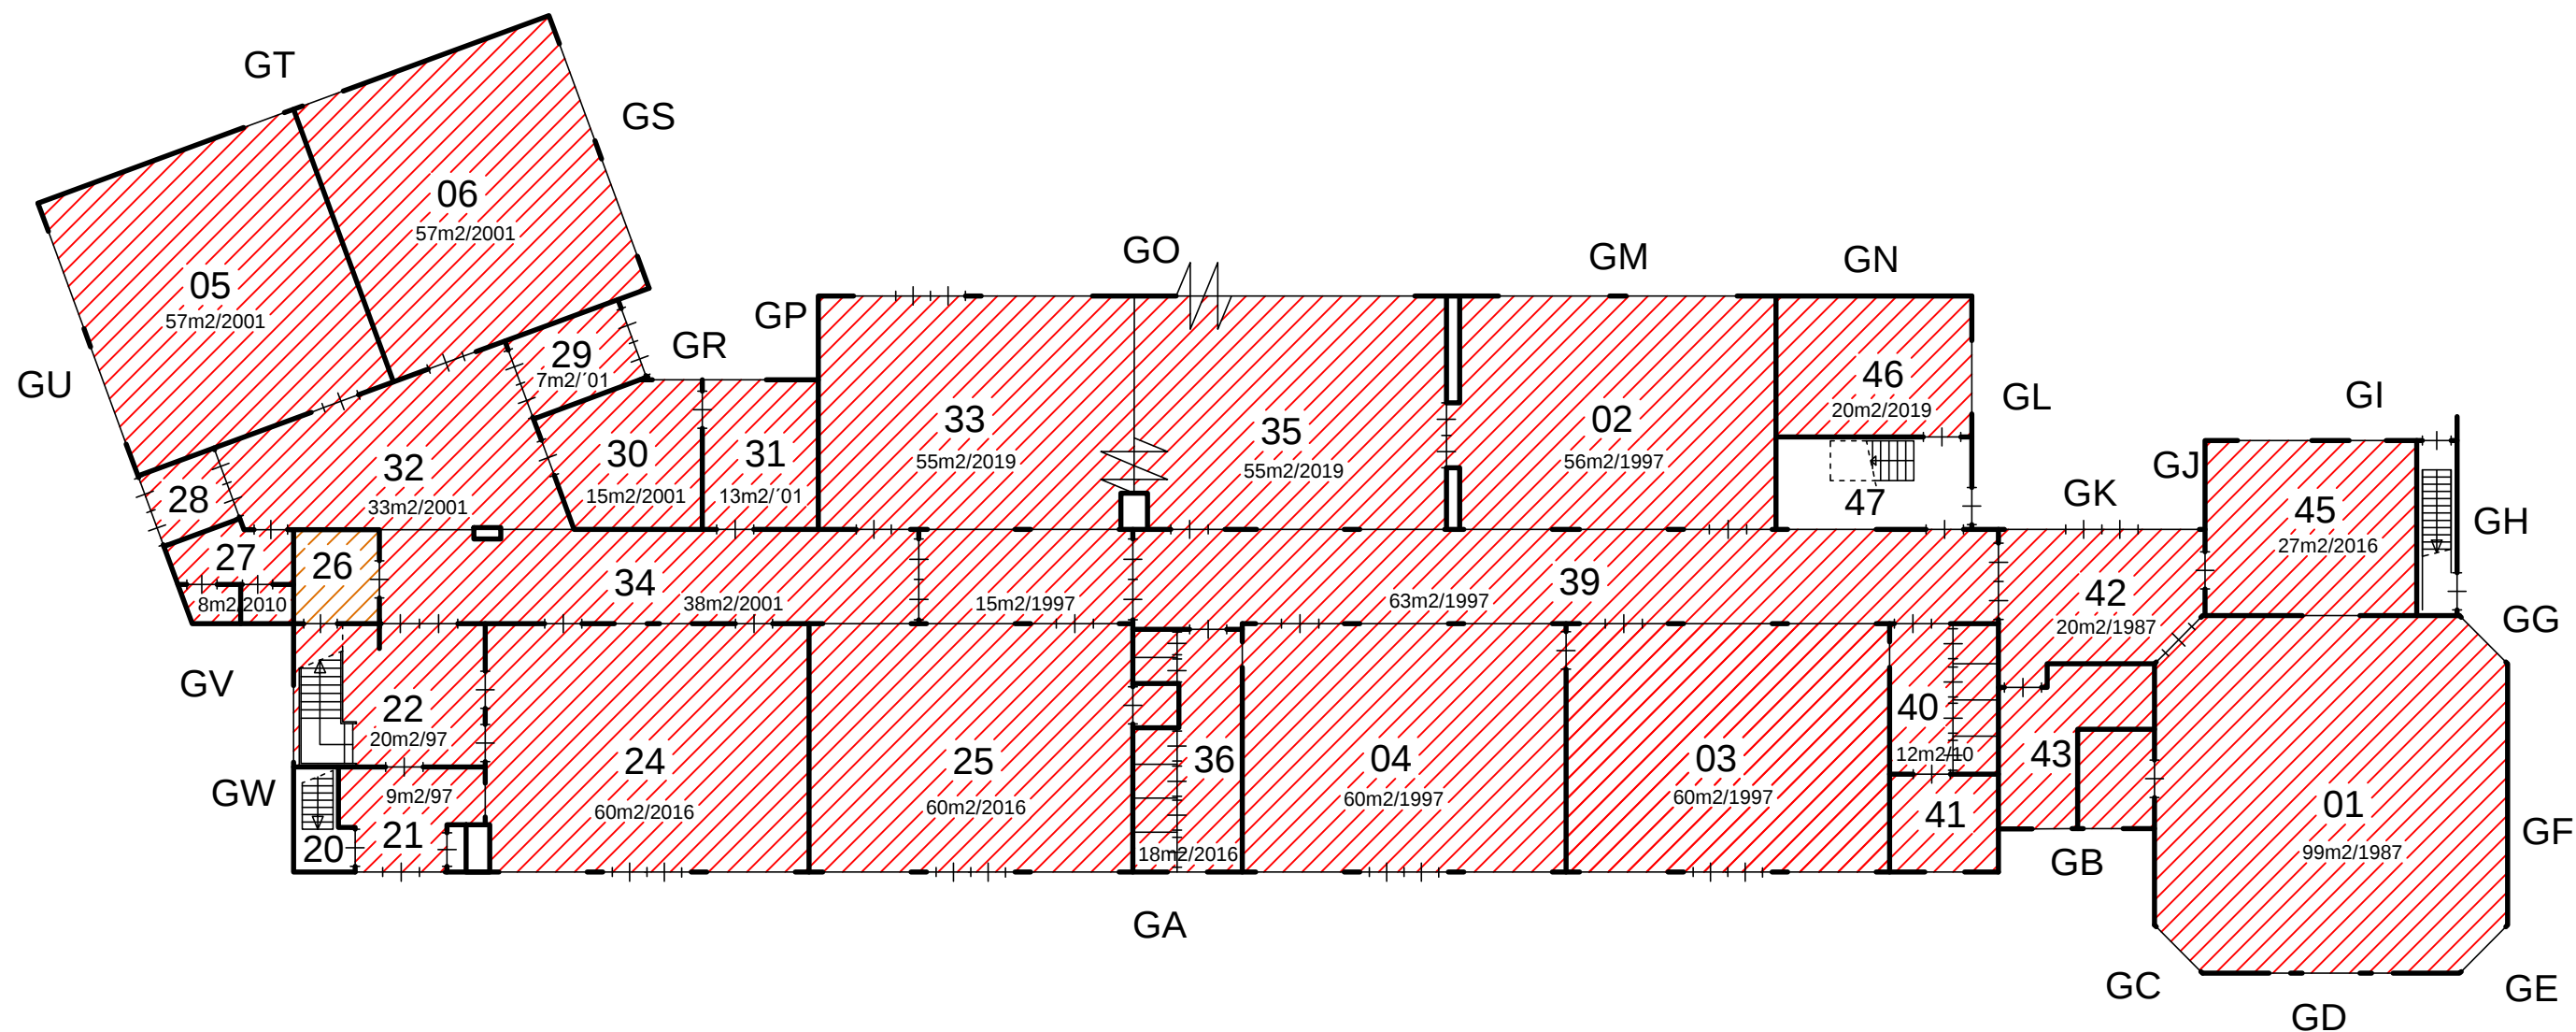

PLAFOND

Systeem	Gipsplaat	Zachtboard	HWC-plaat	Stucwerk	Open constructie

R.K. Basisschool
 "Sint Thomas"
 Averkampstraat 10
 8916 EL Leeuwarden

Datum getek. : November 2019
 Tekenaar : C. Beute
 Schaal : niet op schaal



Industrieweg 15-20
 Postbus 91
 7940 AB Meppel
 Tel: 0522-252 299
 Fax: 0522-262 465
 www.onderwijsbureau-meppel.nl

Brin nummer : 11KJ
 Omschrijving : Begane grond