


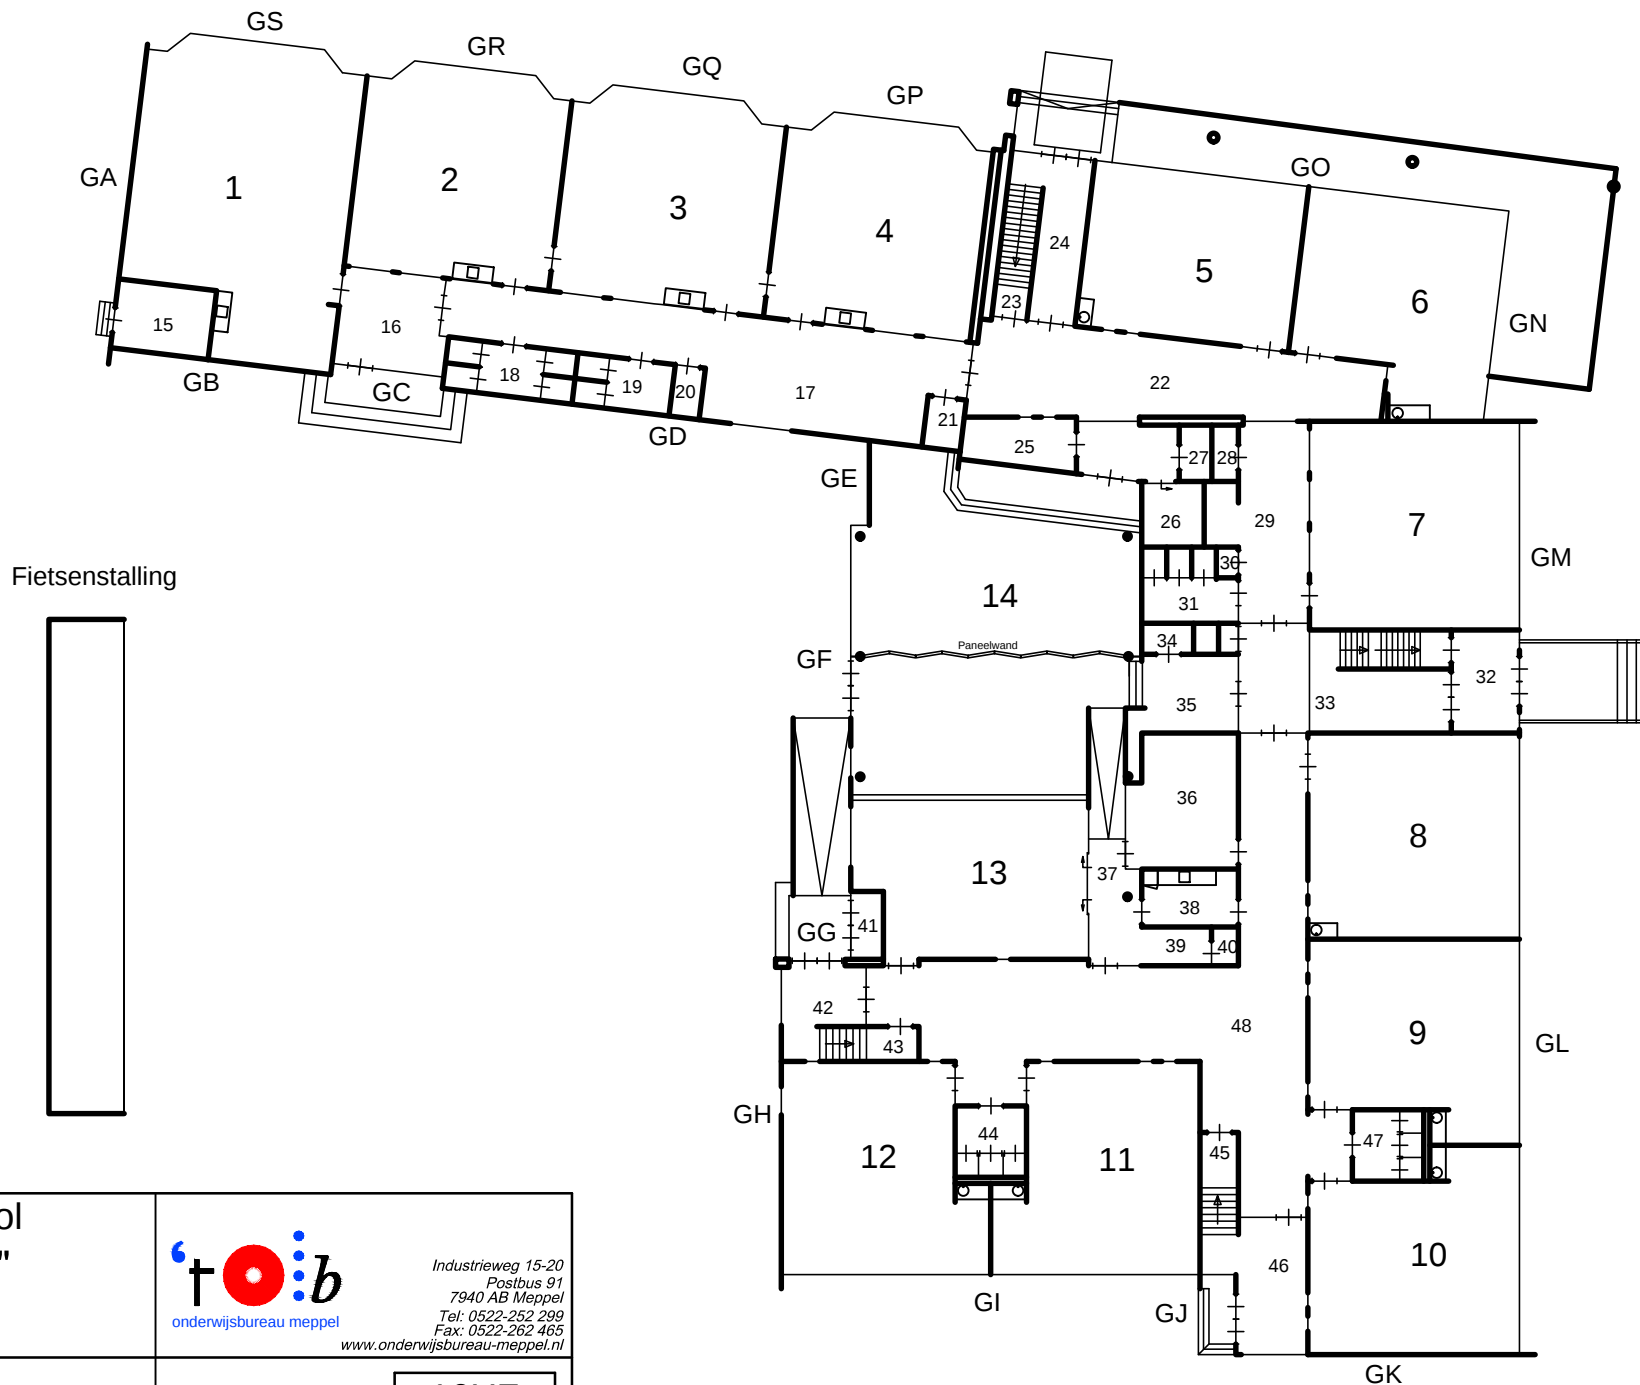

RENVOL:

Omschrijving	Ruimte(s)
Lokalen	2 t/m 12
Lokalen	
Gemeensch. ruimte	13,14
Speellokaal	1
Directiekamer	36
Personeelskamer	13
CV ruimte	
Meterkast	21,33,39
Serverruimte	21
Personeelstoilet	26,40
Toiletten	18,19,31,44
Toiletten	47
Entree	16,24,32,42
Magazijn	
Overige ruimtes	

**R.K. Basisschool
"sint Maarten"**
Plein 1455-1
8701 EW Bolsward




onderwijsbureau meppel

Industrieweg 15-20
Postbus 91
7940 AB Meppel
Tel: 0522-252 299
Fax: 0522-262 465
www.onderwijsbureau-meppel.nl

Datum getek. : Oktober 2018
Tekenaar : C. Beute
Schaal : A3 formaat is ca. 1:200

Brin nummer : **16UZ**
Omschrijving : BG

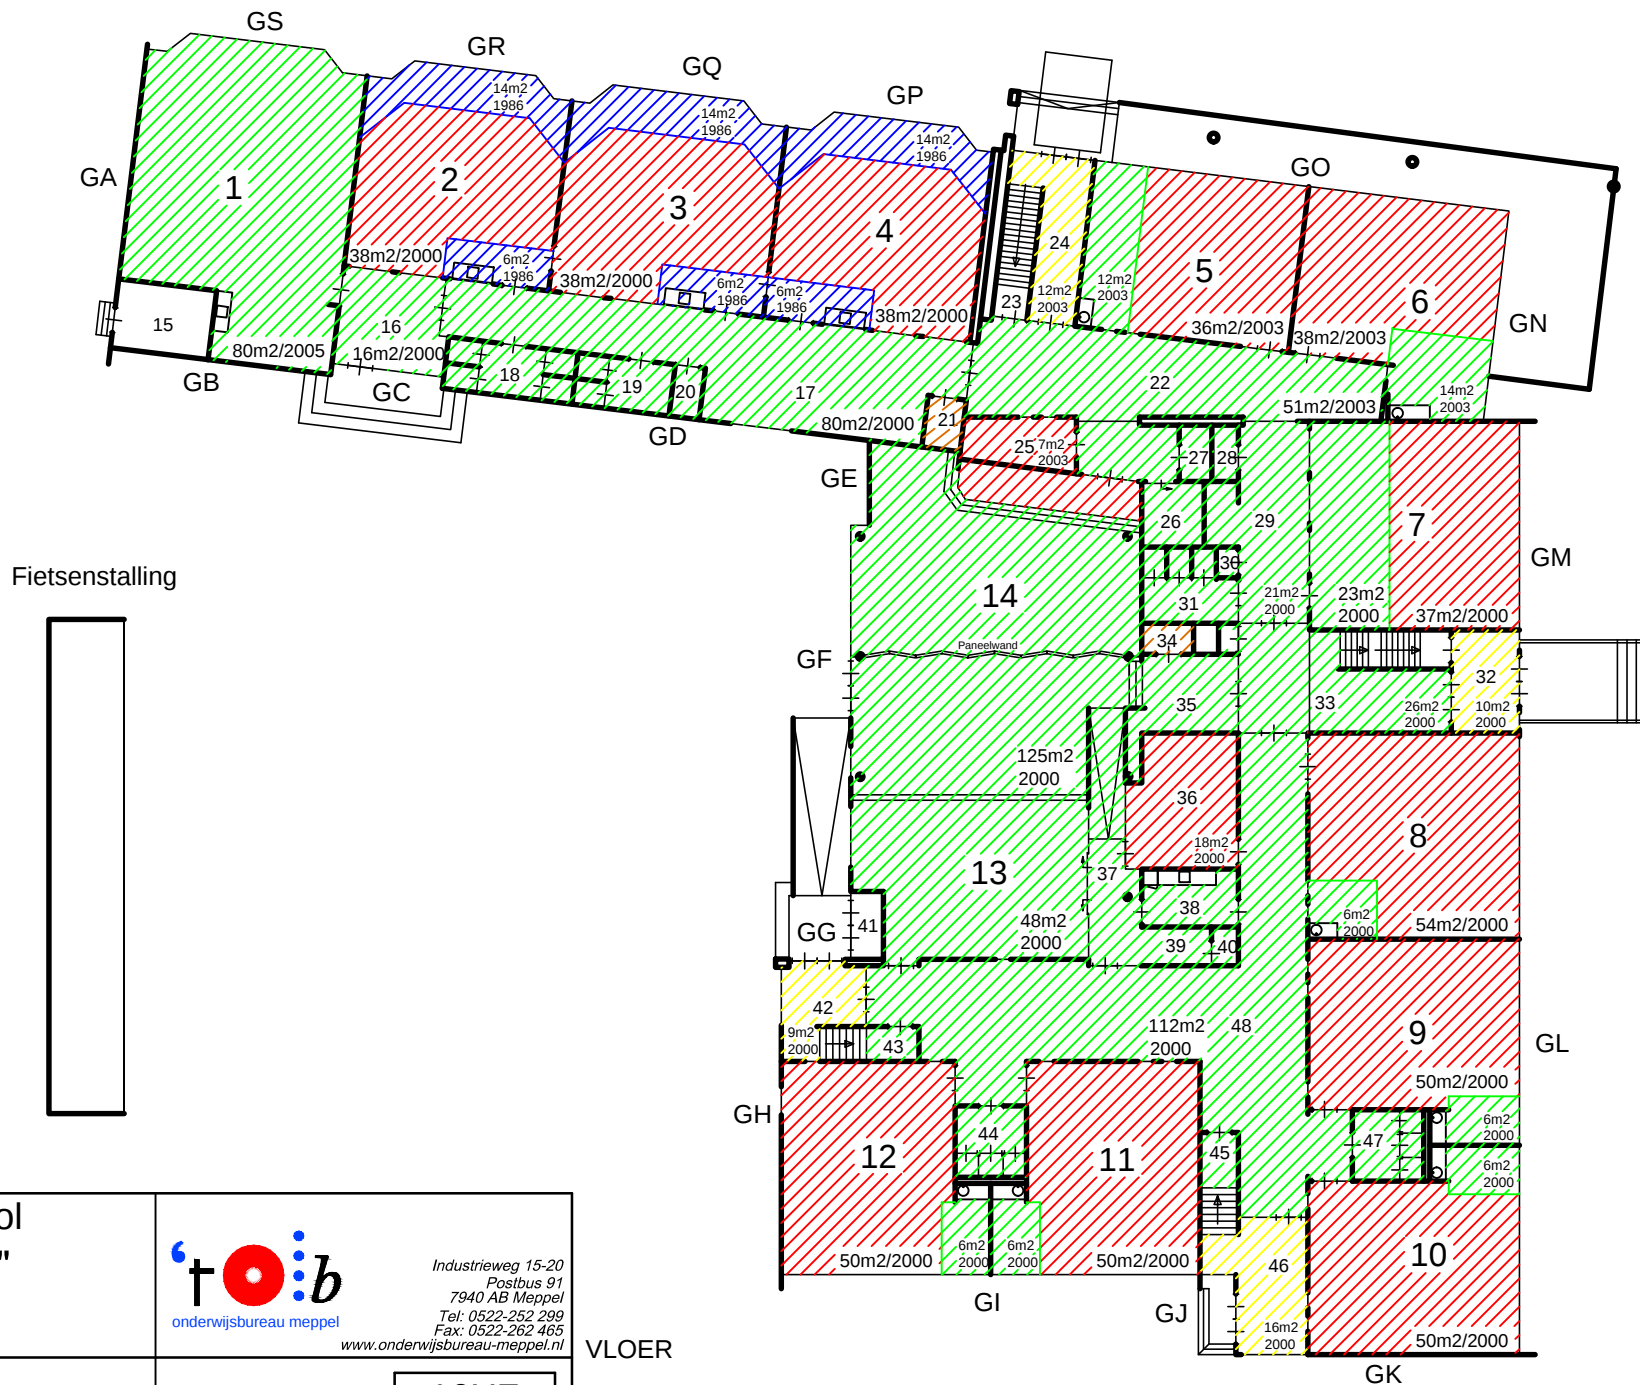

R.K. Basisschool
"sint Maarten"
Plein 1455-1
8701 EW Bolsward





Industrieweg 15-20
Postbus 91
7940 AB Meppel
Tel: 0522-252 299
Fax: 0522-262 465
www.onderwijsbureau-meppel.nl

Datum getek. : Oktober 2018
Tekenaar : C. Beute
Schaal : A3 formaat is ca. 1:200

Brin nummer : **16UZ**
Omschrijving : BG

VLOER

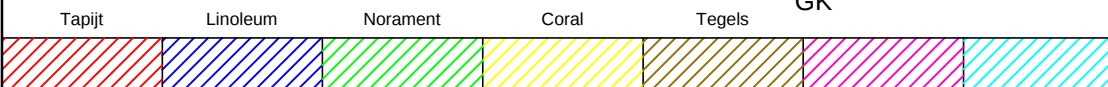

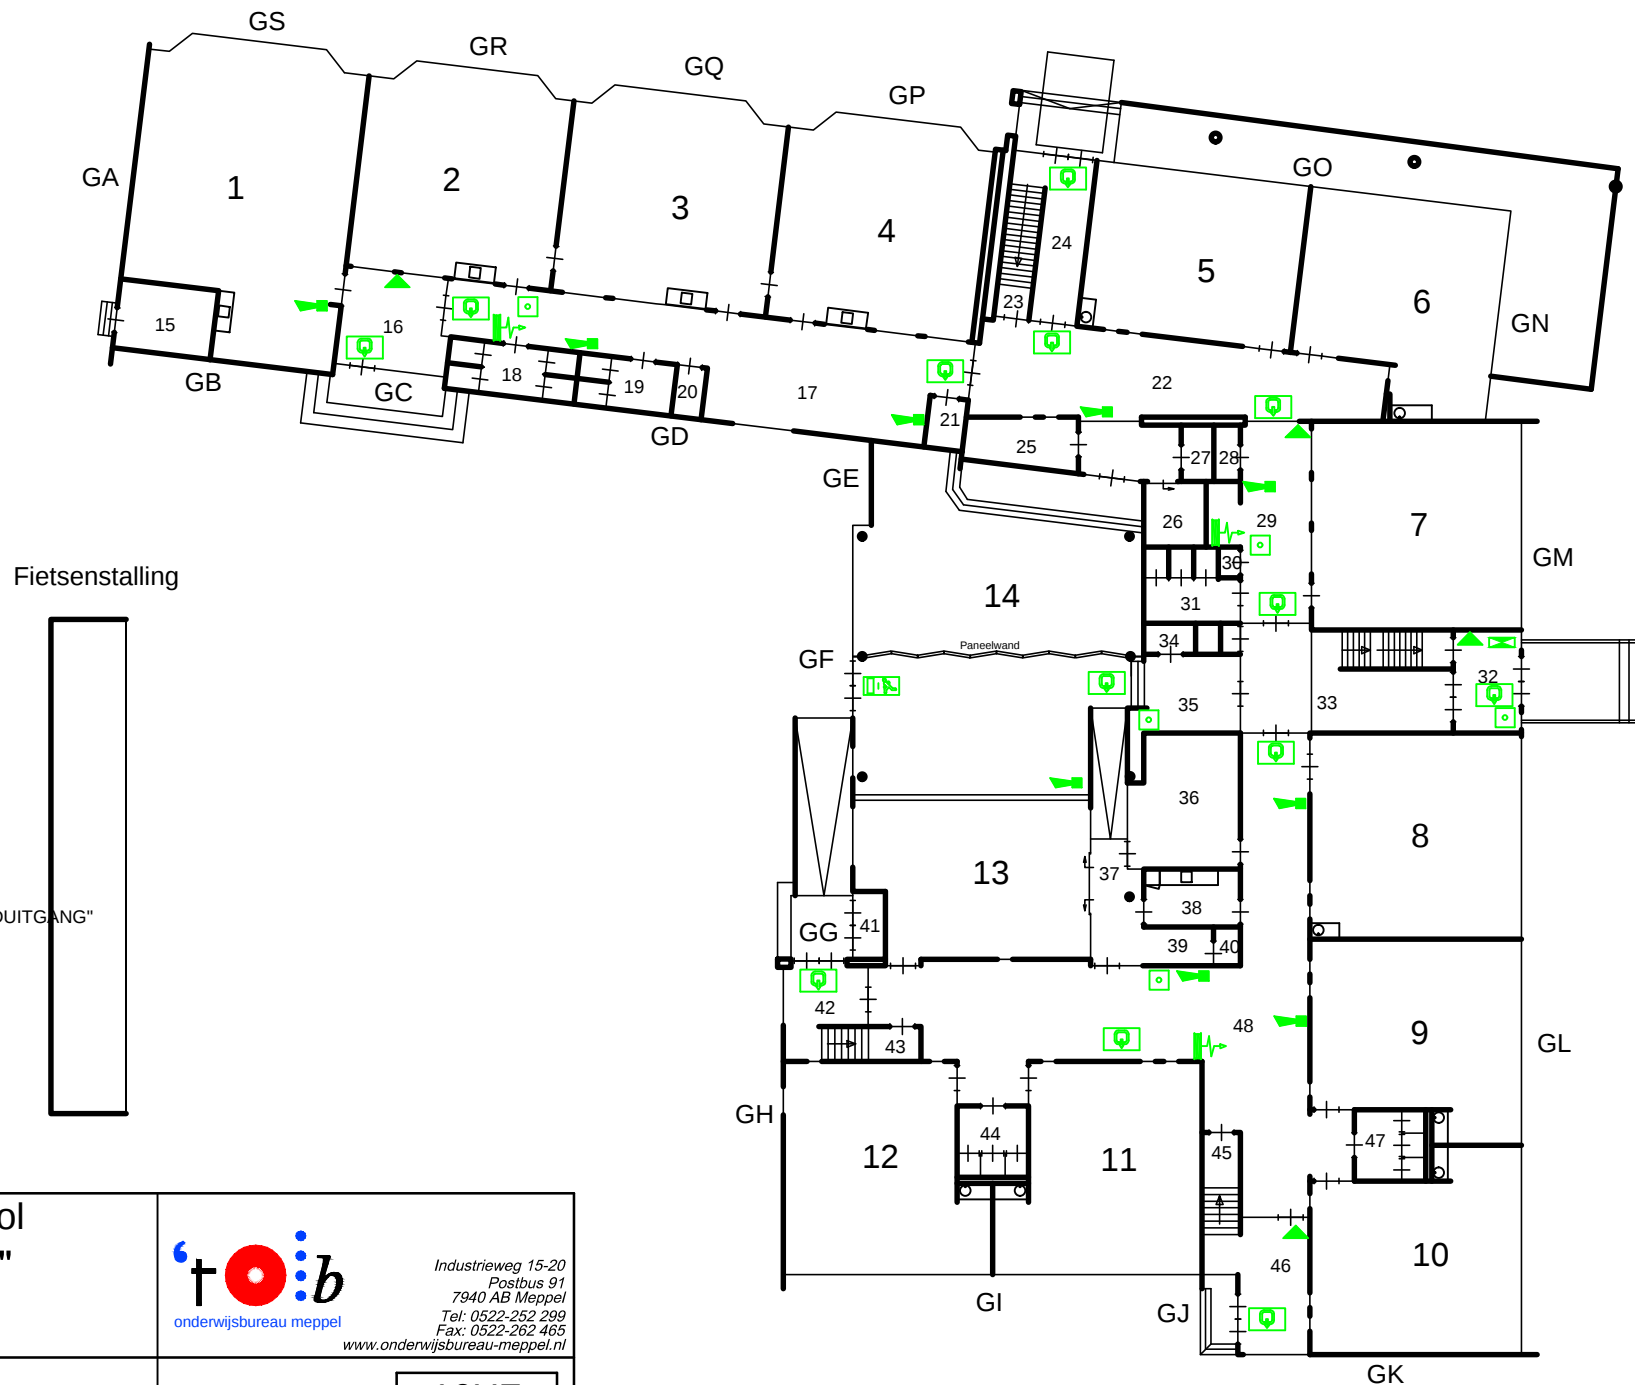


**R.K. Basisschool
"sint Maarten"**
Plein 1455-1
8701 EW Bolsward



Industrieweg 15-20
Postbus 91
7940 AB Meppel
Tel: 0522-252 299
Fax: 0522-262 465
www.onderwijsbureau-meppel.nl

Datum getek. : Oktober 2018
Tekenaar : C. Beute
Schaal : A3 formaat is ca. 1:200

Brin nummer : **16UZ**
Omschrijving : BG

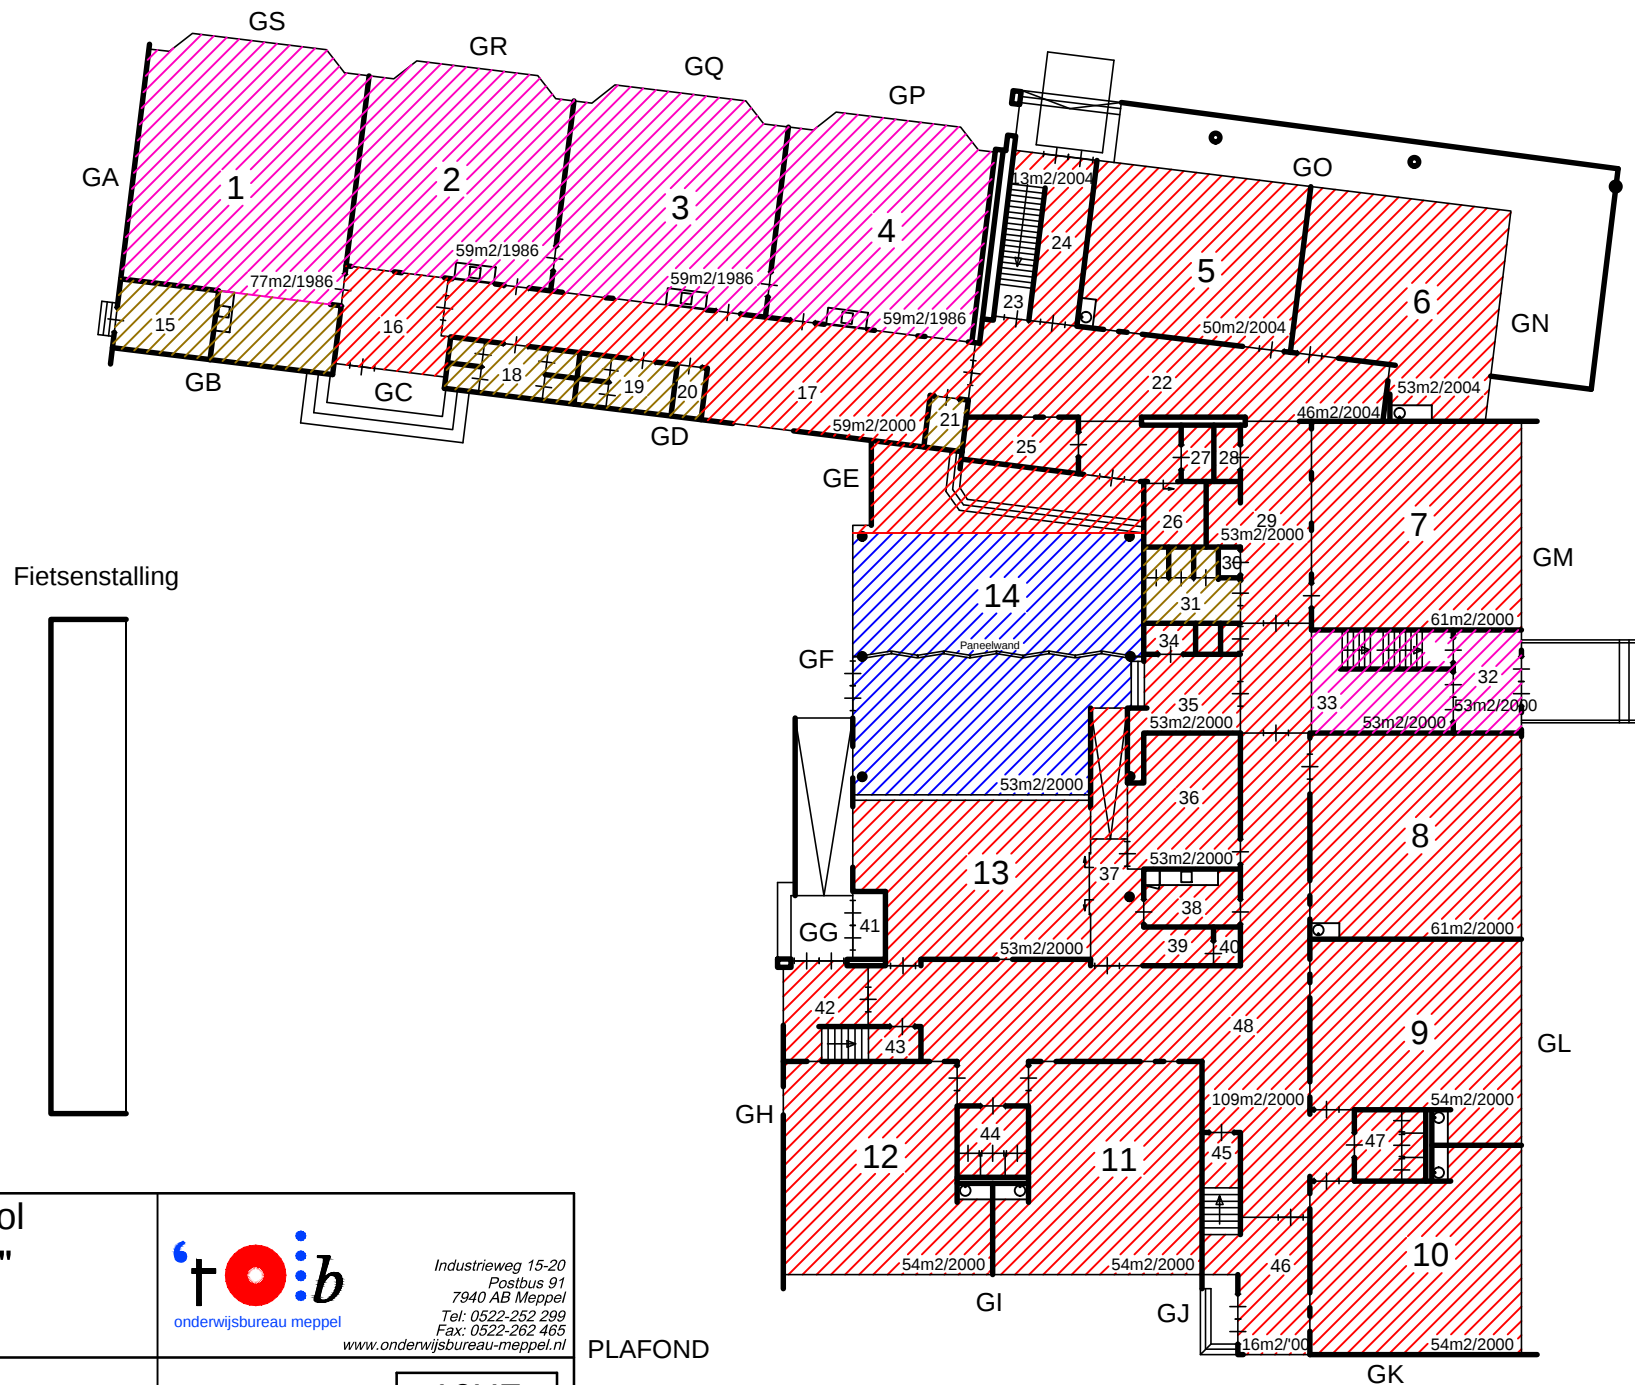

R.K. Basisschool
"sint Maarten"

Plein 1455-1
8701 EW Bolsward



onderwijsbureau meppel

Industrieweg 15-20
Postbus 91
7940 AB Meppel
Tel: 0522-252 299
Fax: 0522-262 465
www.onderwijsbureau-meppel.nl

Datum getek. : Oktober 2018

Tekenaar : C. Beute

Schaal : A3 formaat is ca. 1:200

Brin nummer :

16UZ

Omschrijving : BG