


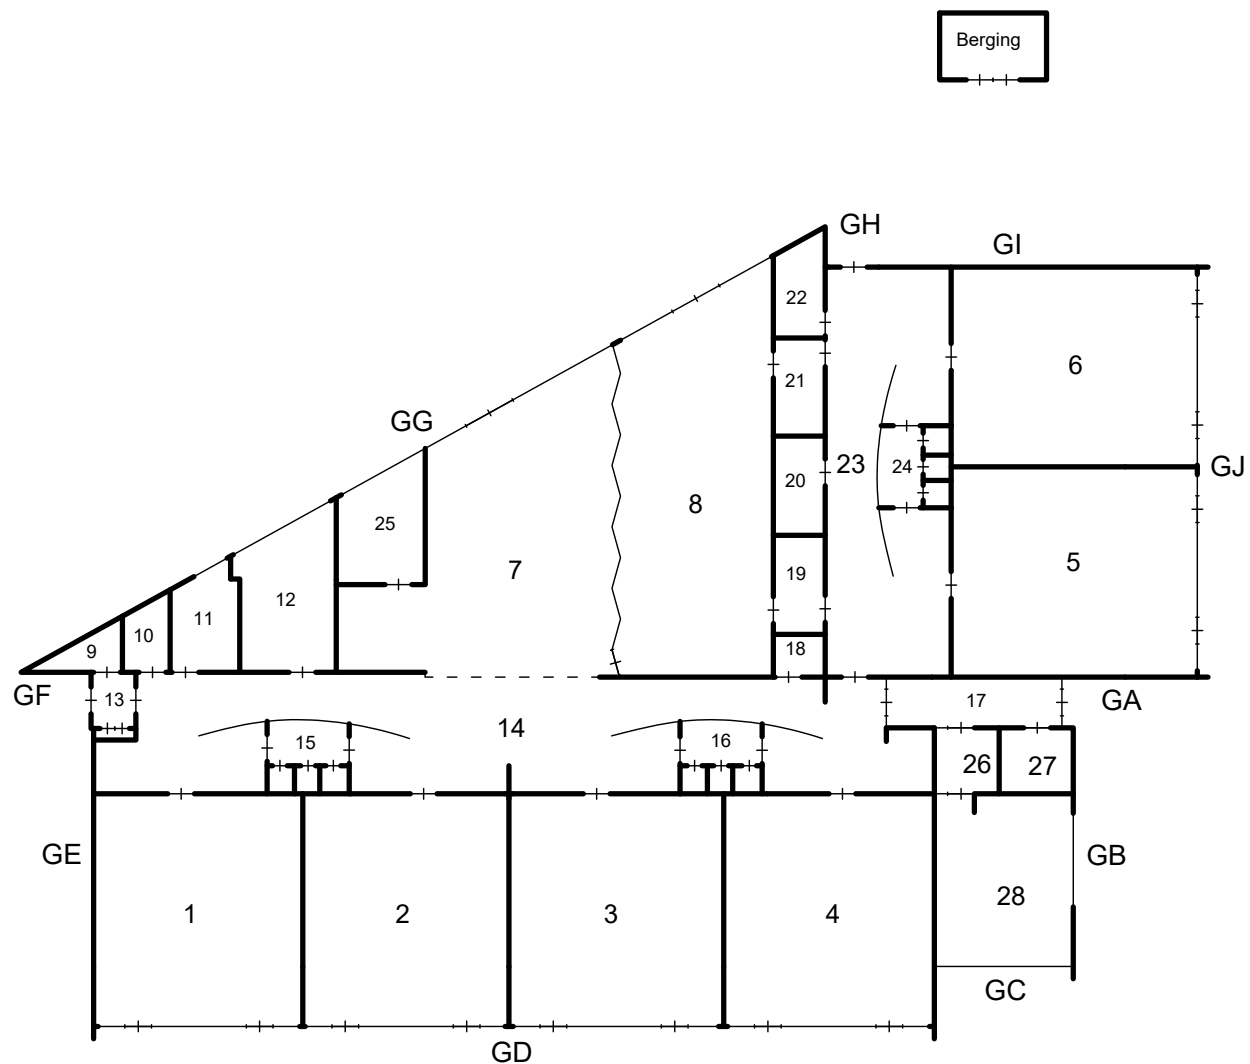

RENVOOI:

Omschrijving	Ruimte(s)
Lokalen	1-6
Lokalen	
Gemeensch. ruimte	7
Speellokaal	8
Directiekamer	12
Personeelskamer	28
CV ruimte	9,19
Meterkast	13
Serverruimte	20
Personeelstoilet	10,27 MI Va
Toiletten	15,16,24
Toiletten	
Entree	13,17
Magazijn	19 t/m 22
Overige ruimtes	25 IB-RT

Montessorischool

"De Plotter"

Dollard 19

9204 CK Drachten

Datum getek. : Maart 2022


Tekenaar : R. Hovenga

Schaal : A3 formaat is ca. 1:200



Brin nummer : 23EE

Omschrijving : Begane grond

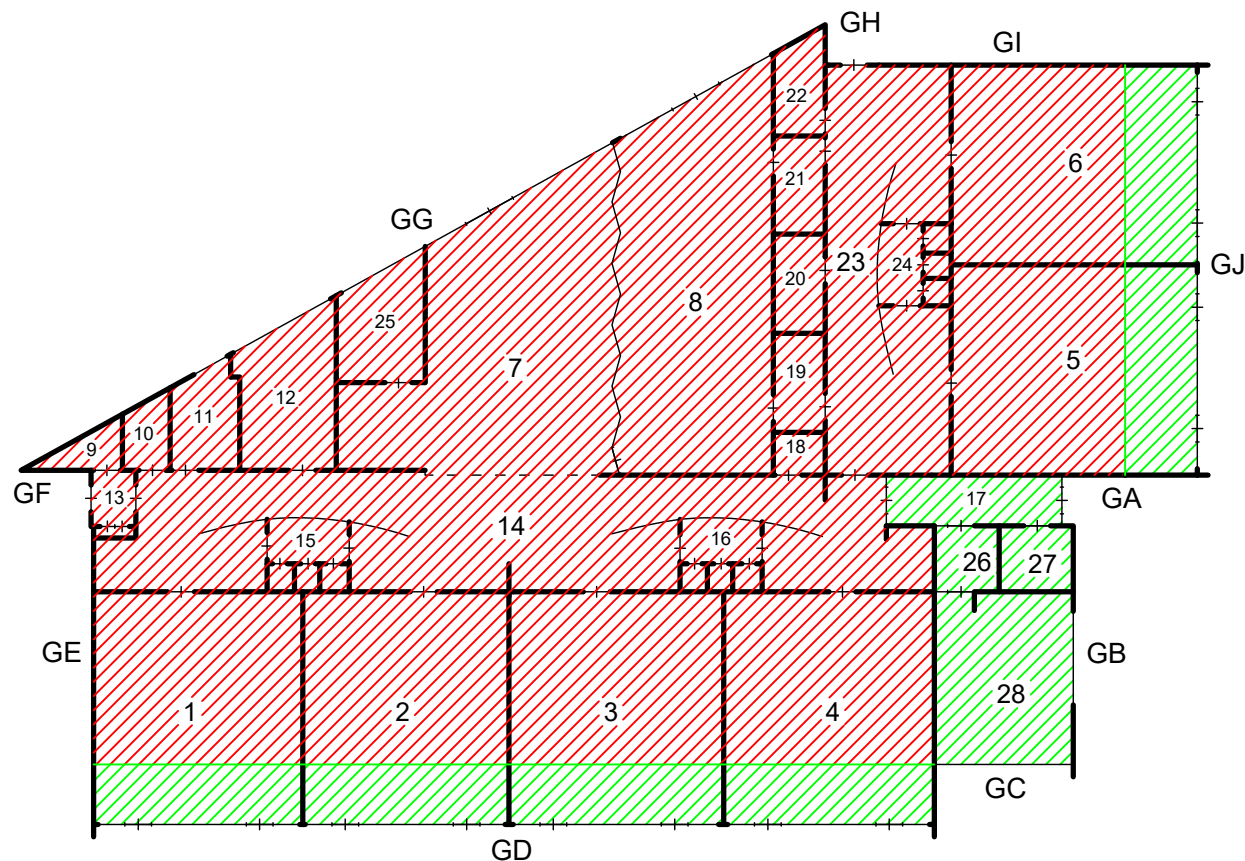

BOUWJAAR

1994

1999

2009



Montessorischool "De Plotter"

Dollard 19
9204 CK Drachten

Datum getek. : Maart 2022

Tekenaar : R. Hovenga


Schaal : A3 formaat is ca. 1:200



Brin nummer : **23EE**

Omschrijving : Begane grond

Berging

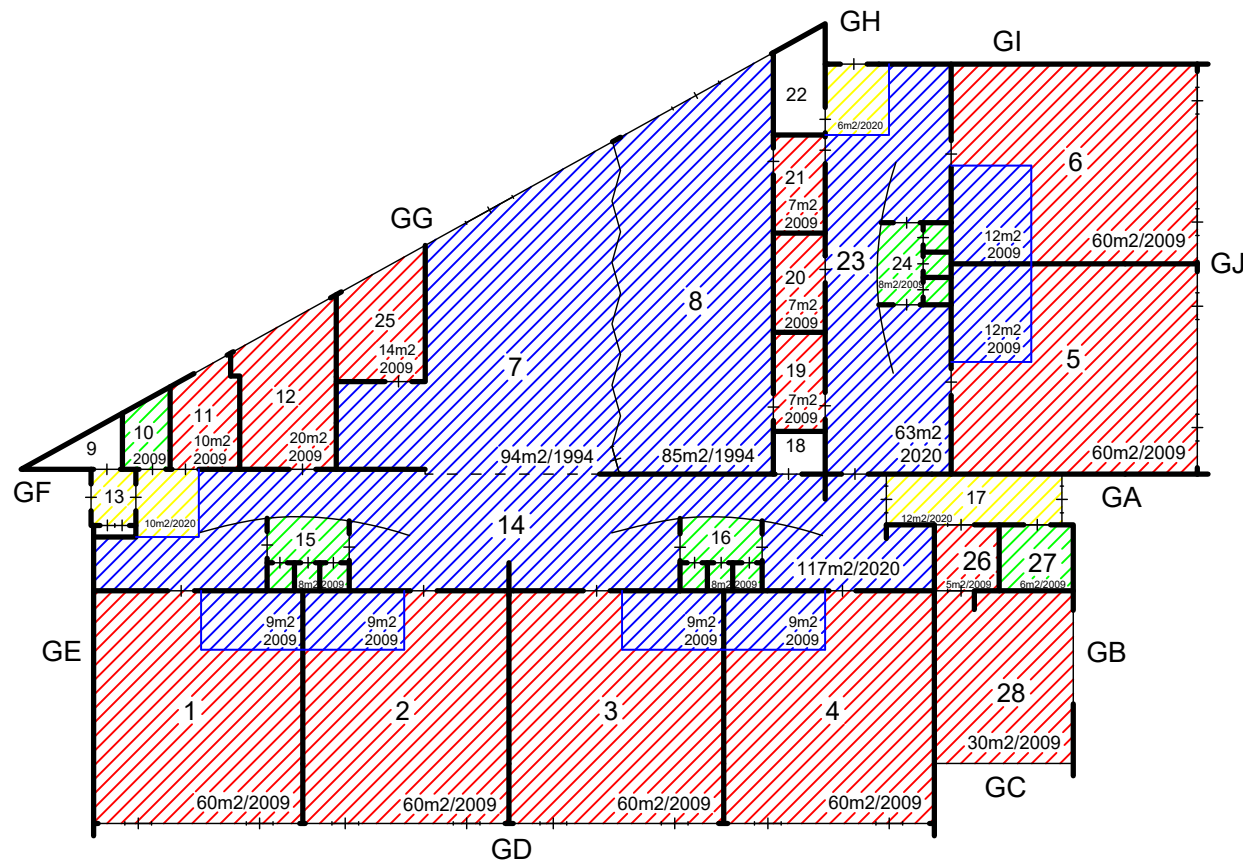

VLOER

Tapijt	Linoleum	PVC	Coral	Tegels	Epoxy

Montessorischool "De Plotter"

Dollard 19
9204 CK Drachten

Datum getek. : Maart 2022
Tekenaar : R. Hovenga
Schaal : A3 formaat is ca. 1:200



Brin nummer : **23EE**
Omschrijving : Begane grond



-  Brandmelder
-  Brandslanghaspel
-  Draagbaar blustoestel
-  Noodarmatuur met pictogram "UIT"
-  Noodarmatuur met pictogram "NOODUITGANG"
-  Noodverlichting
-  "Slow whoop" ontruimingsmelder
-  Handmelder
-  Brandmeldcentrale
-  Blusdeken

Montessorischool "De Plotter"


Dollard 19
9204 CK Drachten

Datum getek. : Maart 2022
Tekenaar : R. Hovenga
Schaal : A3 formaat is ca. 1:200



Brin nummer : **23EE**
Omschrijving : Begane grond

Berging

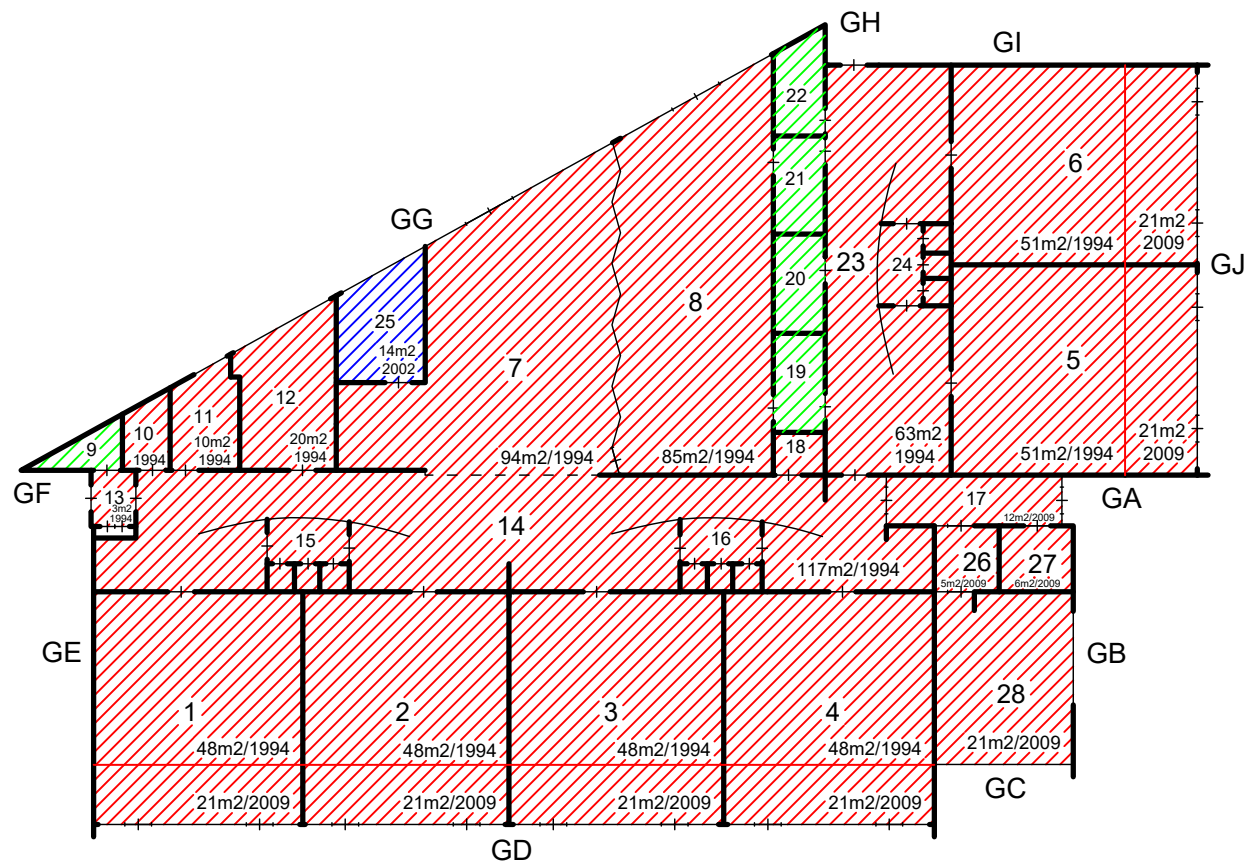

PLAFOND

Systeem	Gipsplaat	Cannelures	Schootjes	Board	Stucwerk

Montessorischool "De Plotter"

Dollard 19
9204 CK Drachten

Datum getek. : Maart 2022
Tekenaar : R. Hovenga
Schaal : A3 formaat is ca. 1:200



Brin nummer : **23EE**
Omschrijving : Begane grond