



780

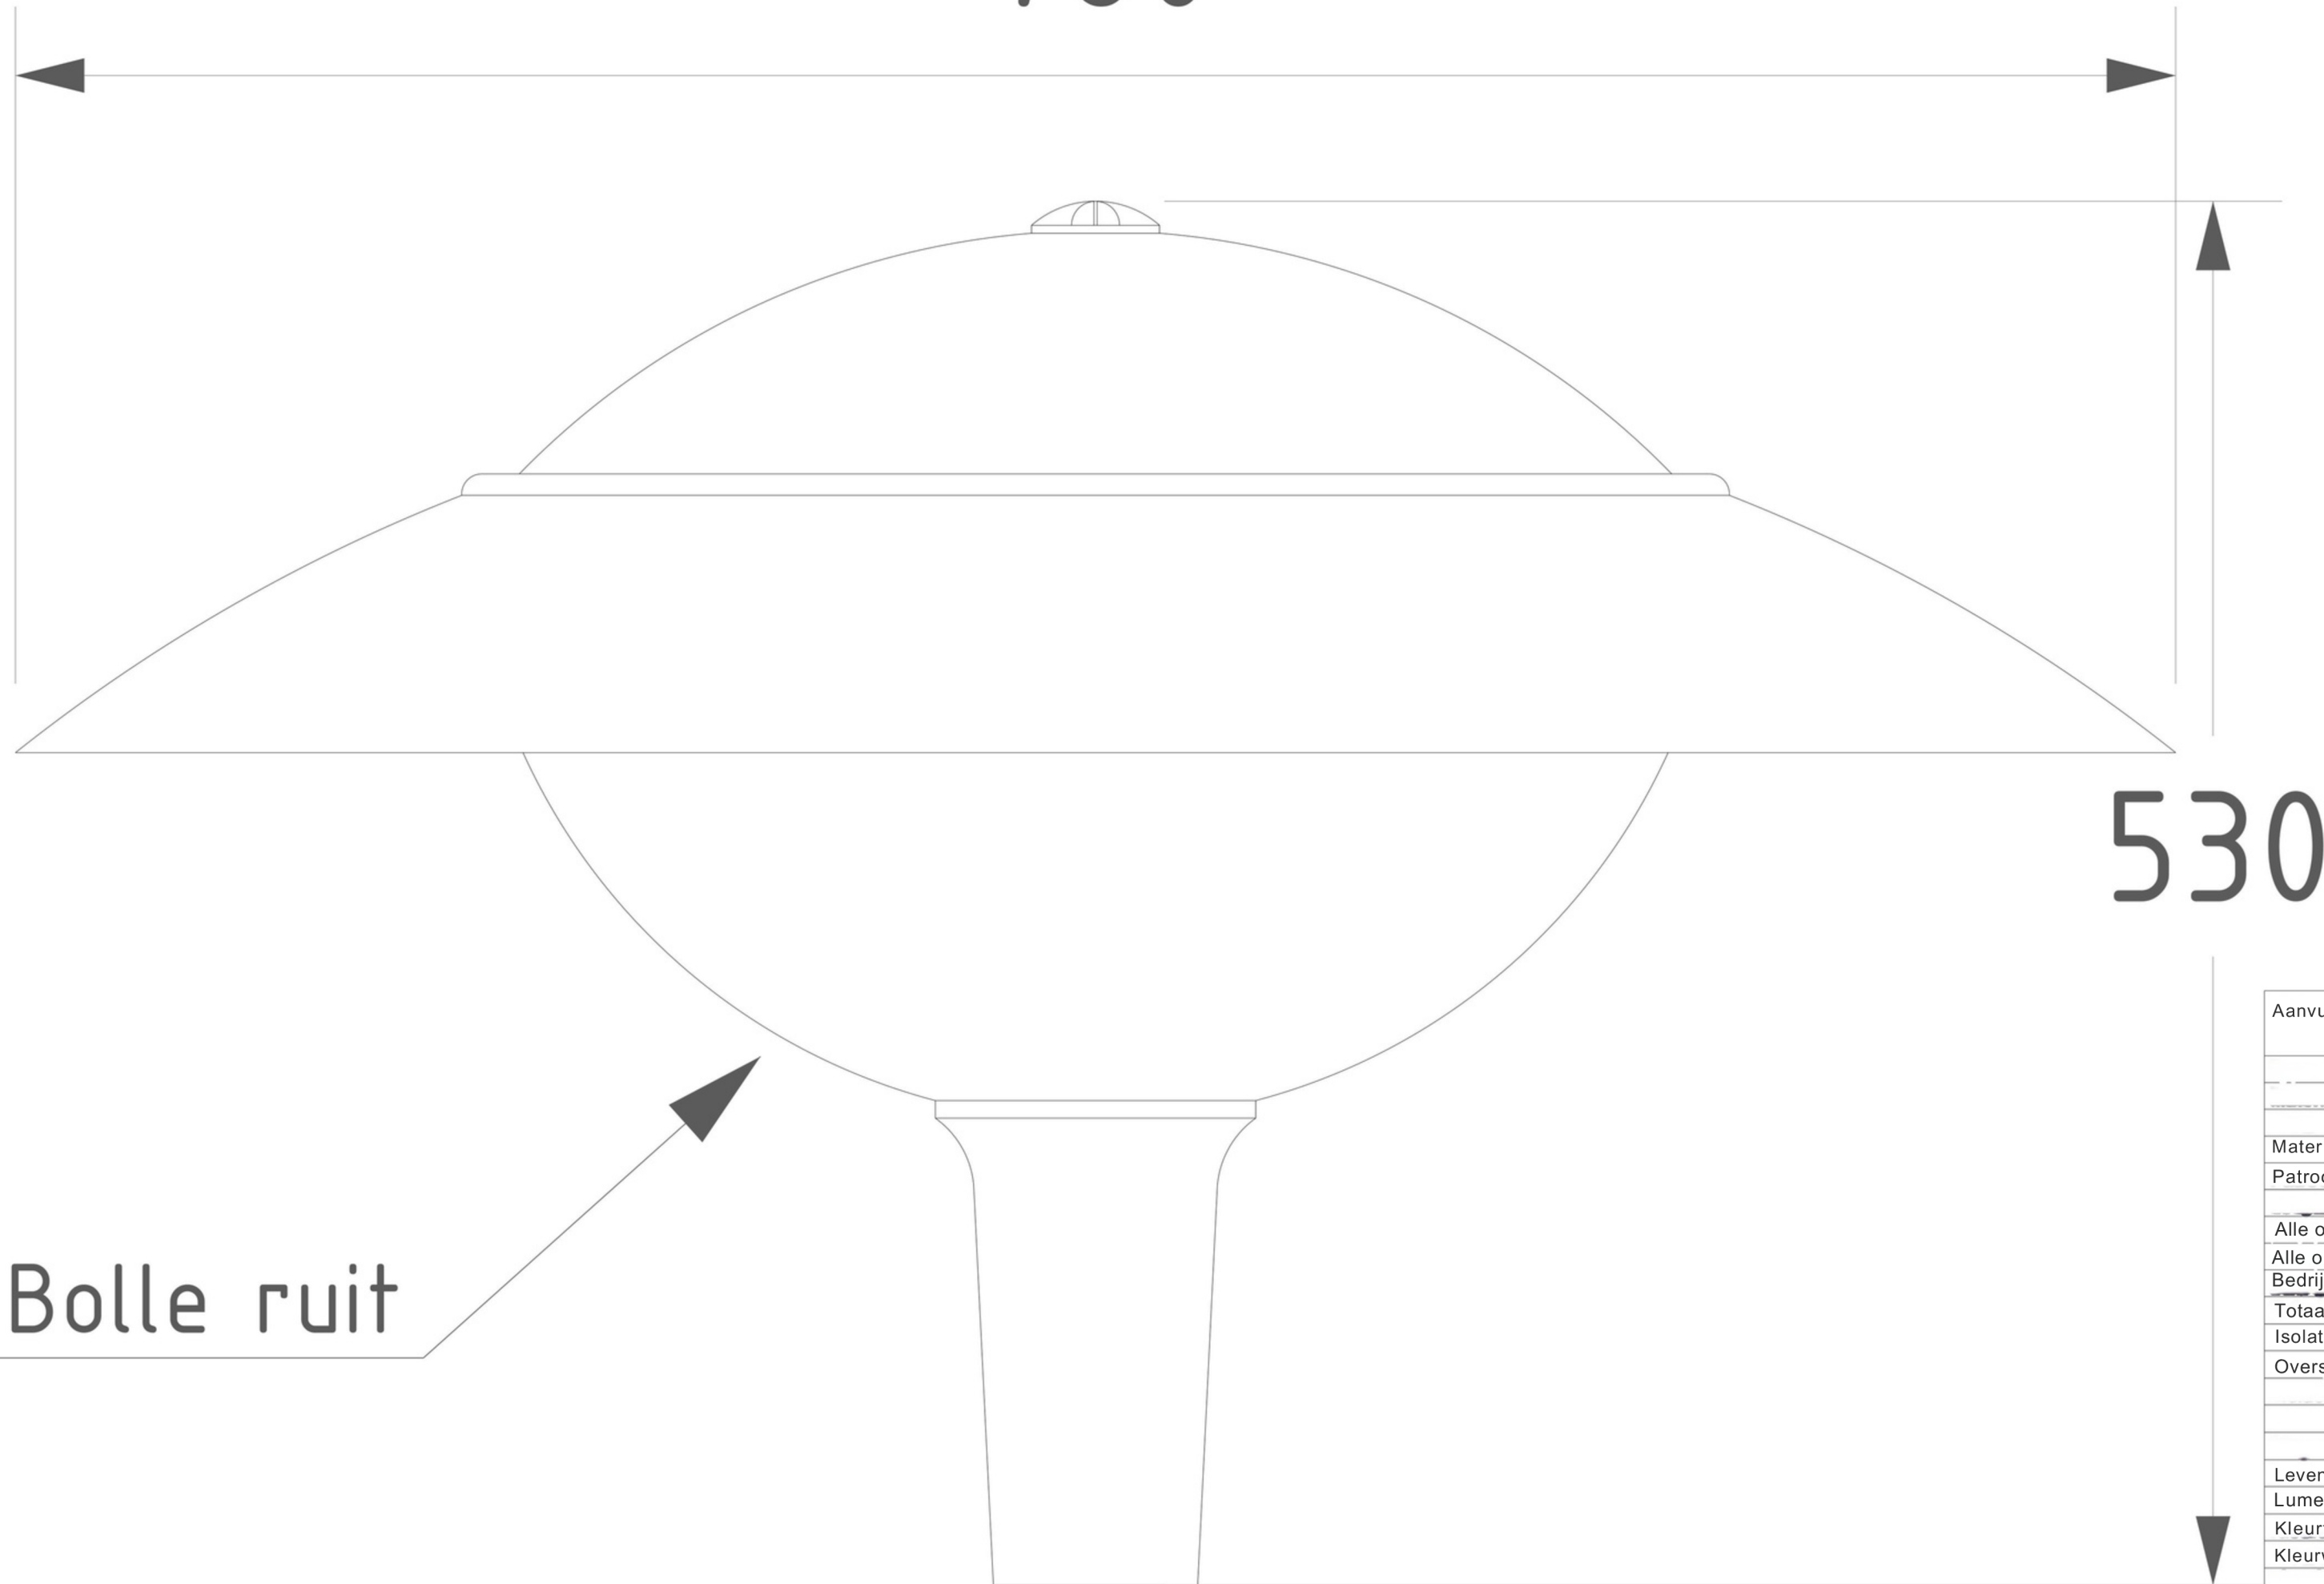

Bolle ruit

530

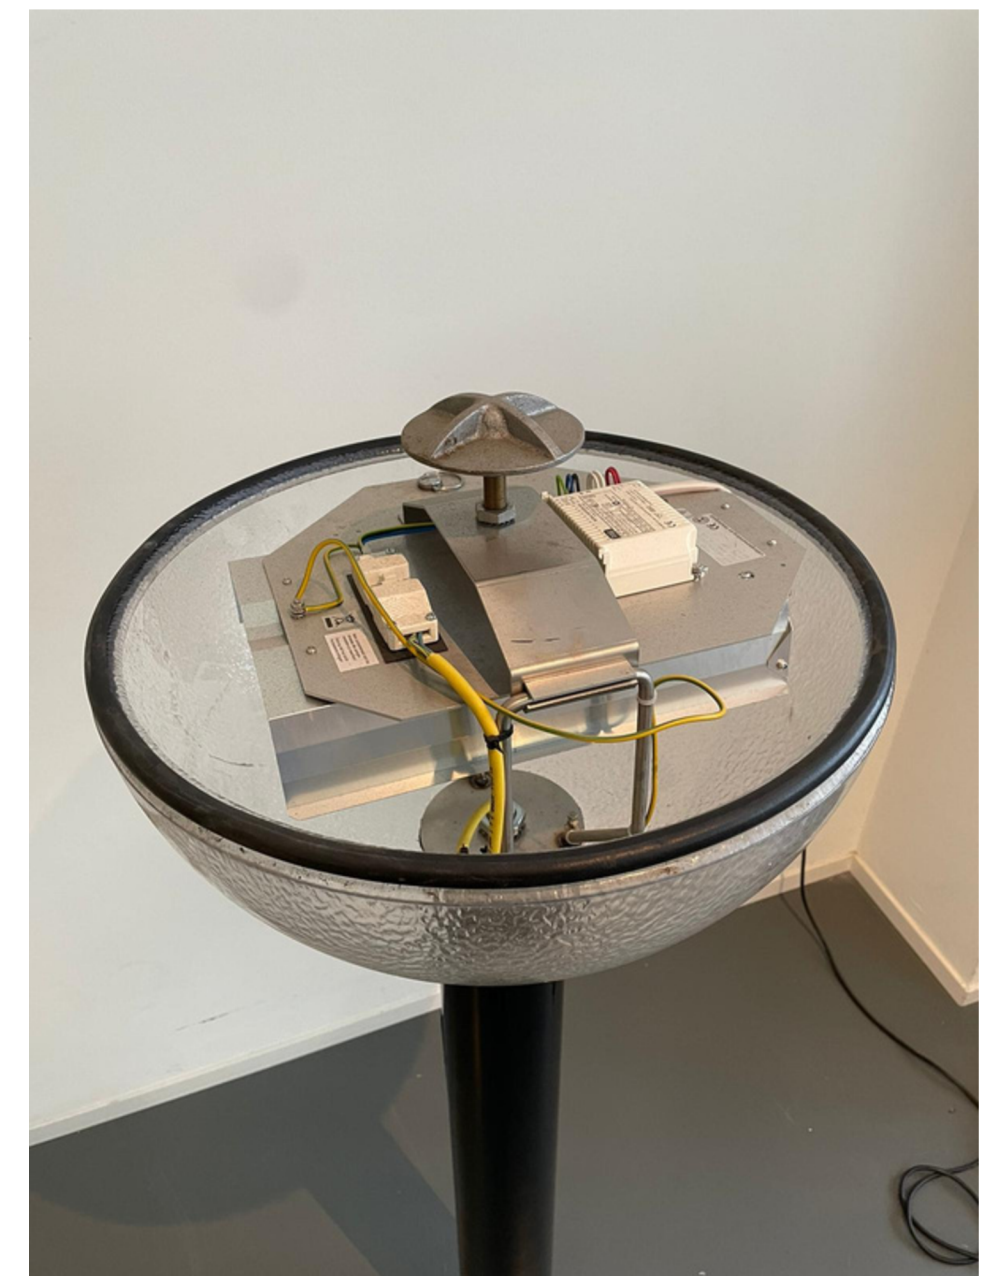

Specificatie en afmetingen Renovatieset A1

Aanvullende, minimale eisen renovatieset A1	
Materiaal lichtkap	Polycarbonaat UV bestendig
Patroon lichtkap	Gedruppeld
Alle onderdelen afzonderlijk vervangbaar	Ja
Alle onderdelen afzonderlijk te scheiden bij einde levensduur	Ja
Bedrijfsspanning AC-230 V	Ja
Totaal systeemvermogen	≤18 Watt
Isolatieklasse (I of II)	Klasse 1
Overspanningsbeveiliging [kV]	≥6 kV
Levensduur systeem L80B10 bij 25 °C [Hr]	100000
Lumenstroom led lichtbron [lm]	≥2200
Kleurtemperatuur [K]	3000
Kleurweergaveindex CRI	≥70
Optiek	Asymmetrisch - breed
Lichtkwaliteit	Obv. profiel 5 bijlage HORprofielen
Dimbaar	Ja voorbereid
1 - 10 V of Dali	Ja
Mogelijkheid om d.m.v. standaard accessoires de lichtuitstraling in ongewenste richtingen af te schermen	Optie



Opdrachtgever: Gemeente Utrecht

Project:
Renovatieset
A1 Armatuur

Onderdeel:
OVL Bestek

Datum: 27-02-2025