


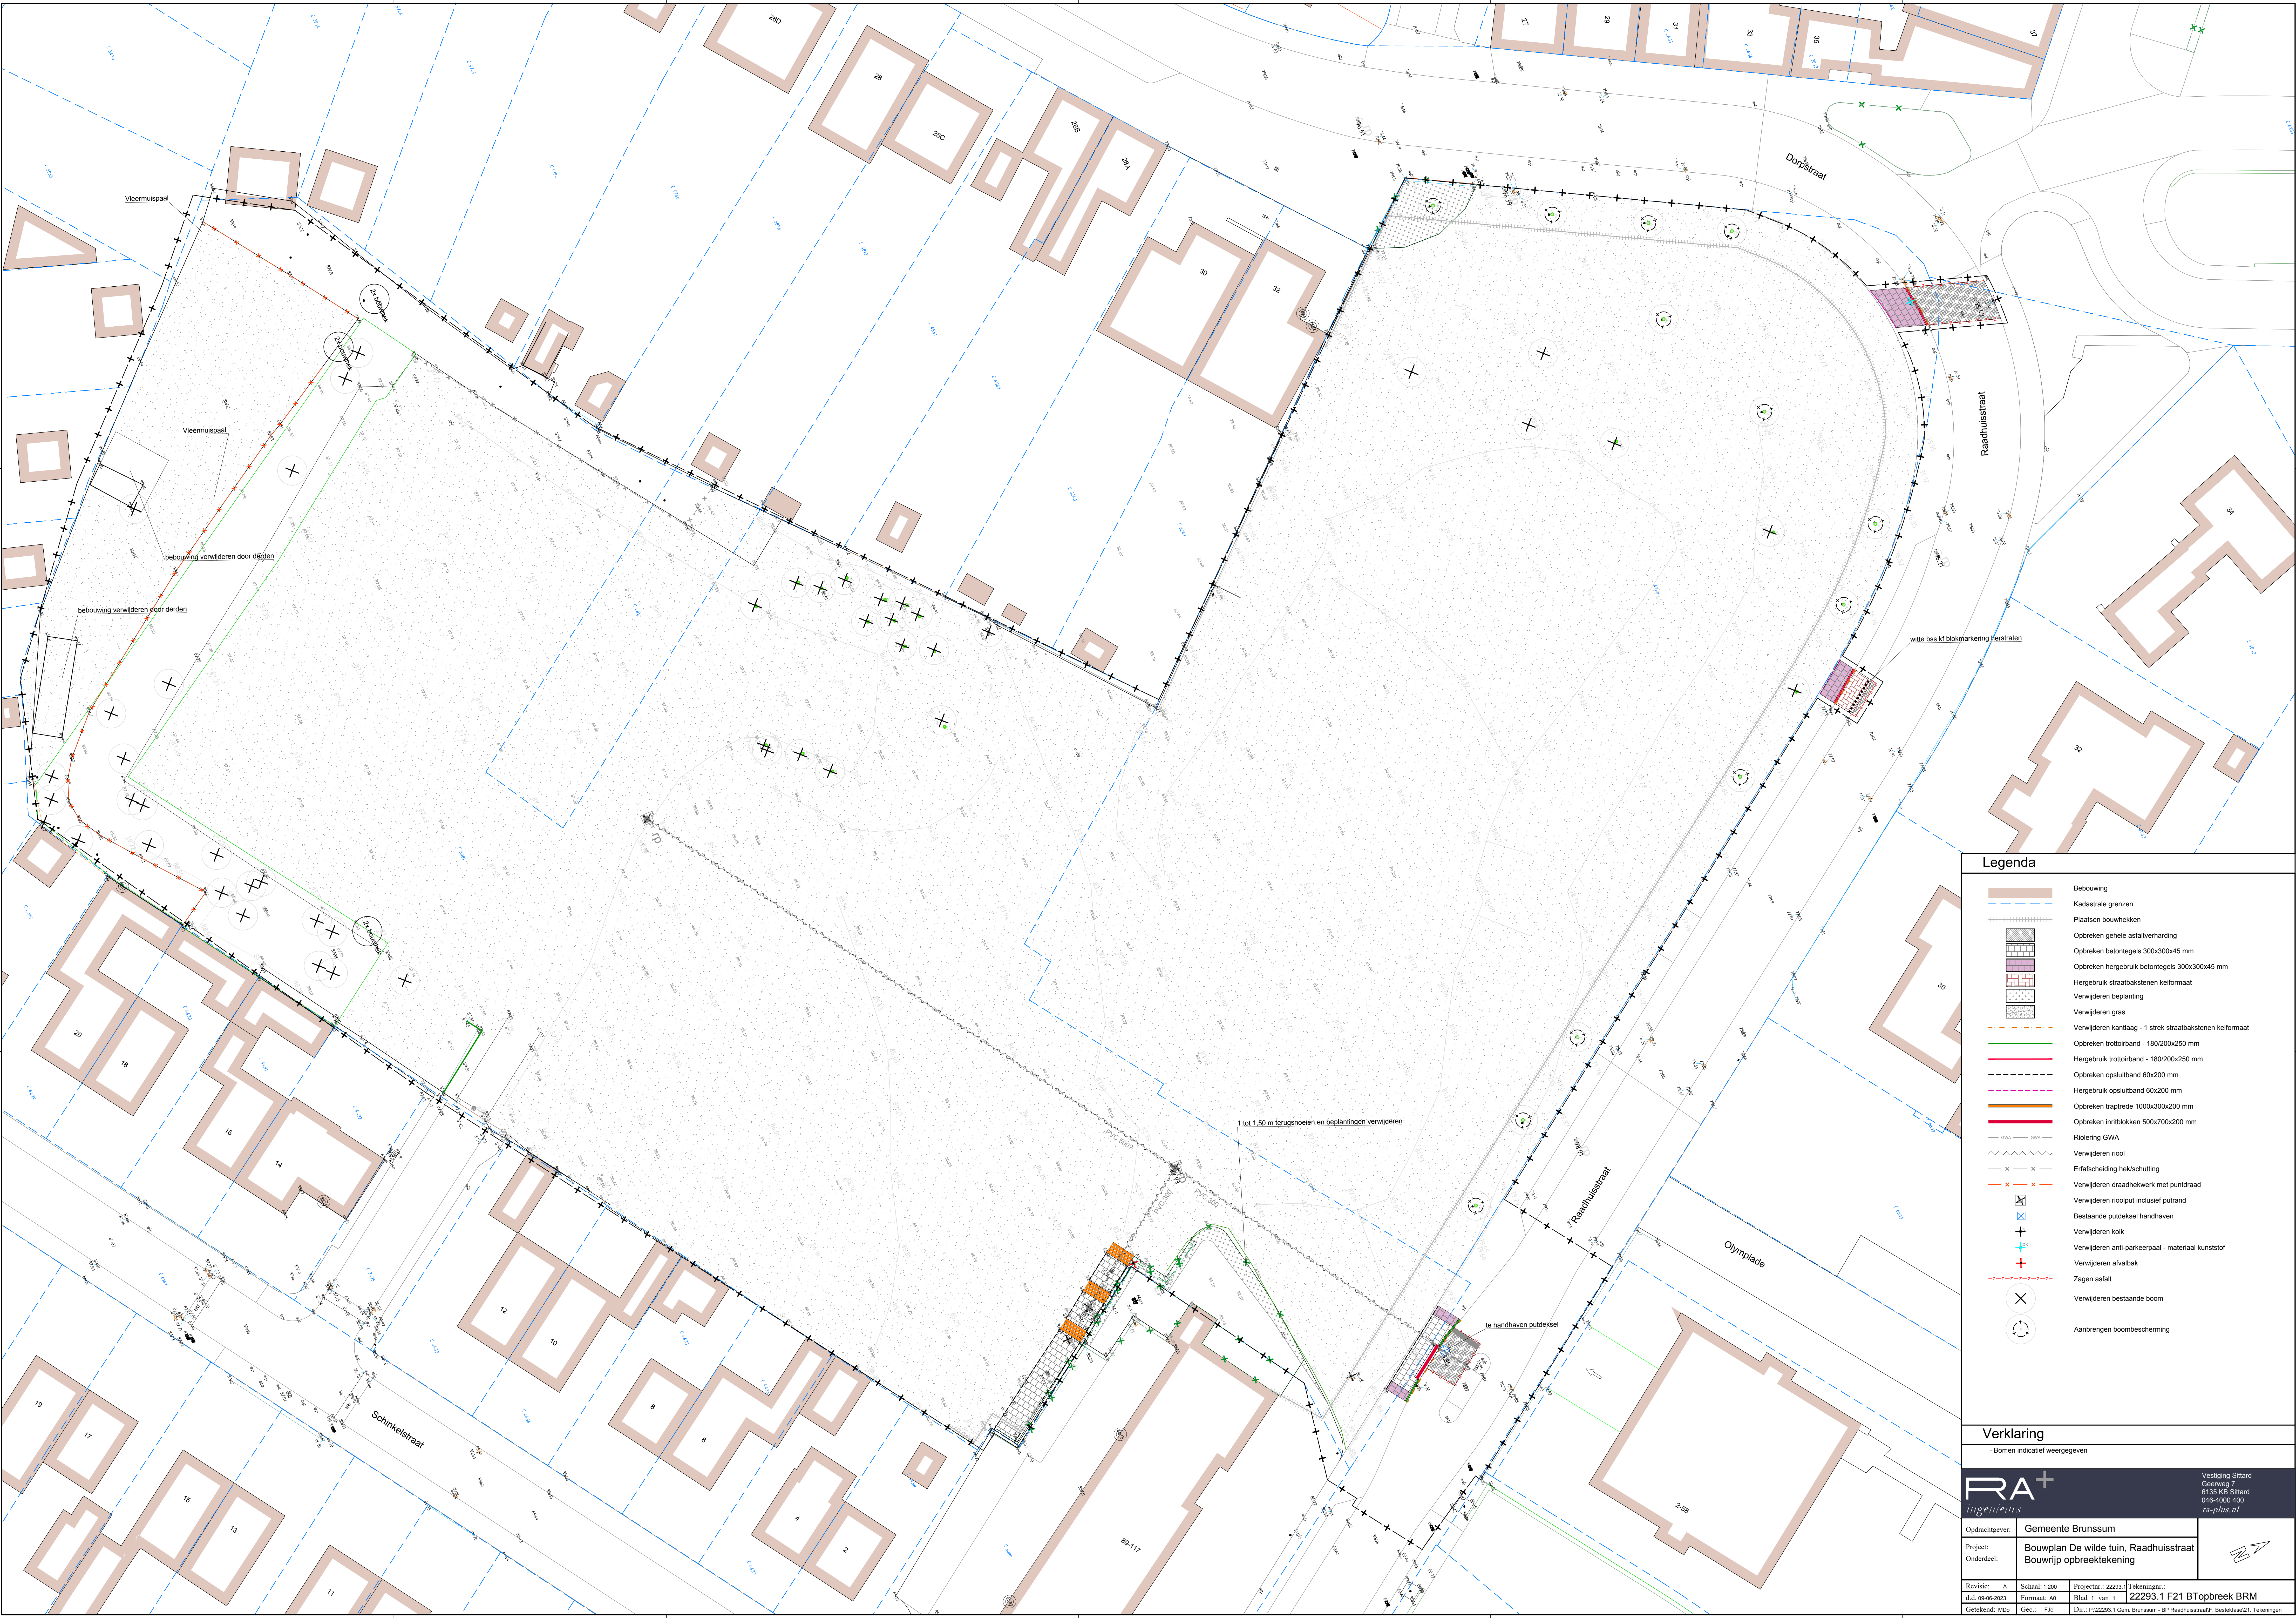

Legenda

	Bebouwing
	Kadastrale grenzen
	Plaatsen bouwhekklen
	Opbreken gehele asfaltverharding
	Opbreken betontegels 300x300x45 mm
	Opbreken hergebruik betontegels 300x300x45 mm
	Hergebruik straatbakstenen keilformaat
	Verwijderen beplanting
	Verwijderen gras
	Verwijderen kantaag - 1 strek straatbakstenen keilformaat
	Opbreken trottoirband - 180/200x250 mm
	Hergebruik trottoirband - 180/200x250 mm
	Opbreken opsluitband 60x200 mm
	Hergebruik opsluitband 60x200 mm
	Opbreken traprede 1000x300x200 mm
	Opbreken inritblokken 500x700x200 mm
	Riolering GWA
	Verwijderen riool
	Erfafscheiding hek/schutting
	Verwijderen draadhekwerk met puntdraad
	Verwijderen rioolput inclusief putrand
	Bestaande putdeksel handhaven
	Verwijderen kolk
	Verwijderen anti-parkeerpaal - materiaal kunststof
	Verwijderen afvalbak
	Zagen asfalt
	Verwijderen bestaande boom
	Aanbrengen boombescherming

Verklaring

- Bomen indicatief weergegeven

Vestiging Sittard
Grootweg 7
6135 KB Sittard
046-4000 400
ra-plus.nl

Opdrachtgever:	Gemeente Brunssum		
Project:	Bouwplan De wilde tuin, Raadhuisstraat		
Onderdeel:	Bouwrijp opbrektekening		
Revisie:	A	Schaal:	1:200
d.d.	06-08-2023	Formaat:	A0
Getekend:	MDx	Gecc.:	FJH
Projectnr.:	22293	Tekeningnr.:	22293.1
F21 BT opbrek BRM			