




Eisen helderheid en gelijkmatigheid


Proefondervindelijk is vastgesteld aan dat er een randzone aanwezig is waar het licht zichtbaar afneemt. Om een reële eis aan de gelijkmatigheid van de rest van het bord te stellen, sluiten we deze randzone hiervoor uit. Voor deze randzone zelf is apart een lagere eis geformuleerd.

		breedte										
		mm	326	568	748	808	960	1048	1355	1655	2154	2455
hoogte	A	326										
	B	568										
	C	808										
	D	1048										

Overzicht varianten met uitvoering B165 gemarkeerd

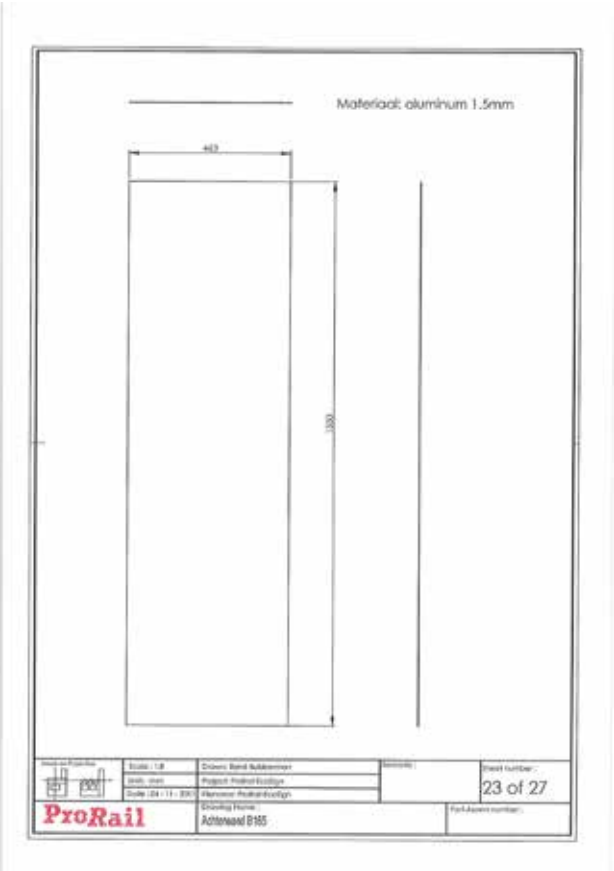

Variant B165

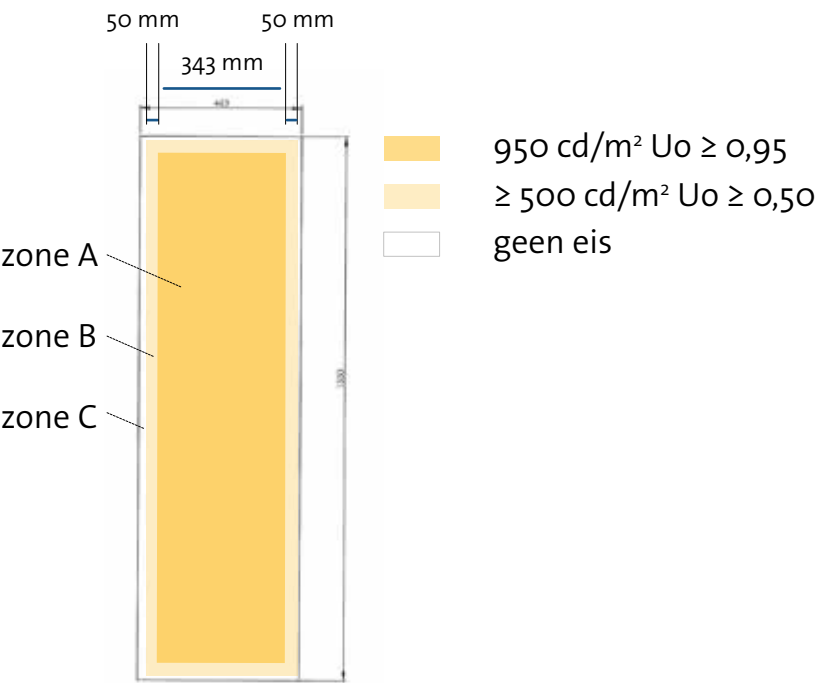

De helderheid in het midden van het bord (zone A) dient 950 cd/m² te zijn. Deze zone bestrijkt het gehele bord, exclusief een randzone van 6 cm.

In de 1e randzone van 5 cm breed (zone B) moet deze minimaal 500 cd/m² zijn. Voor de tweede randzone (C; 1 cm) is geen helderheidseis. De hierboven genoemde helderheidswaarden gelden bij oplevering (t=0). De degradatie door veroudering van de LED is hierin ingecalculeerd.